VAZNÍK 2a

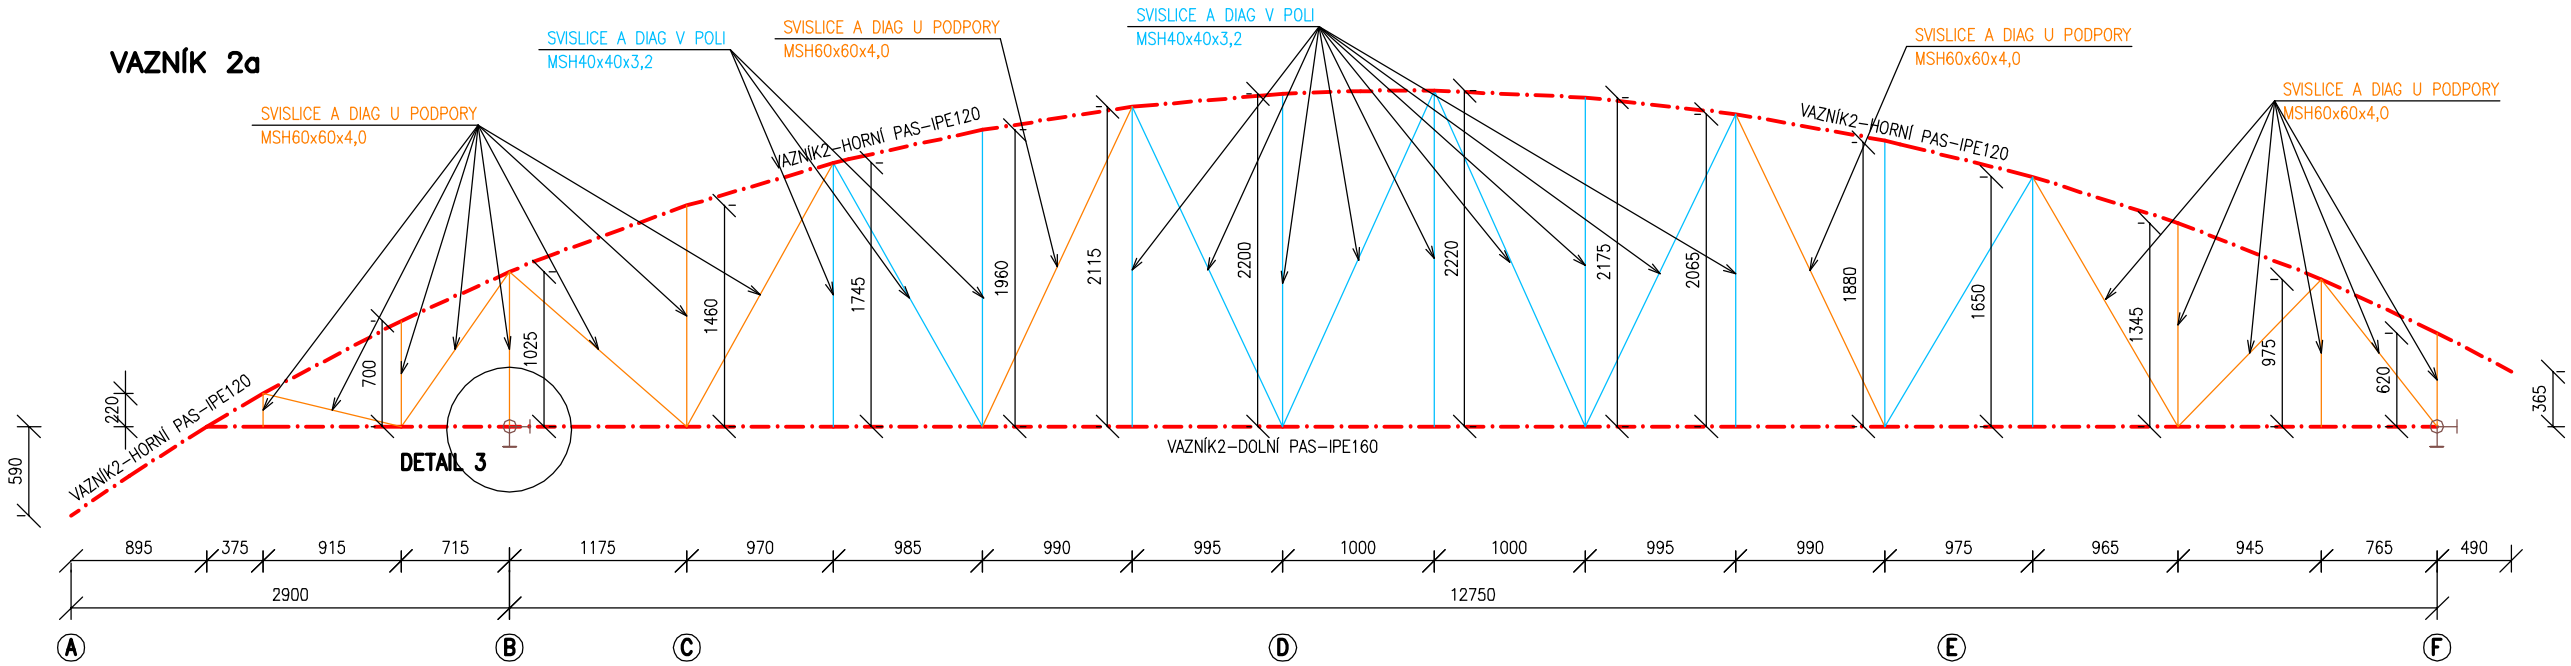

VAZNÍK 2b

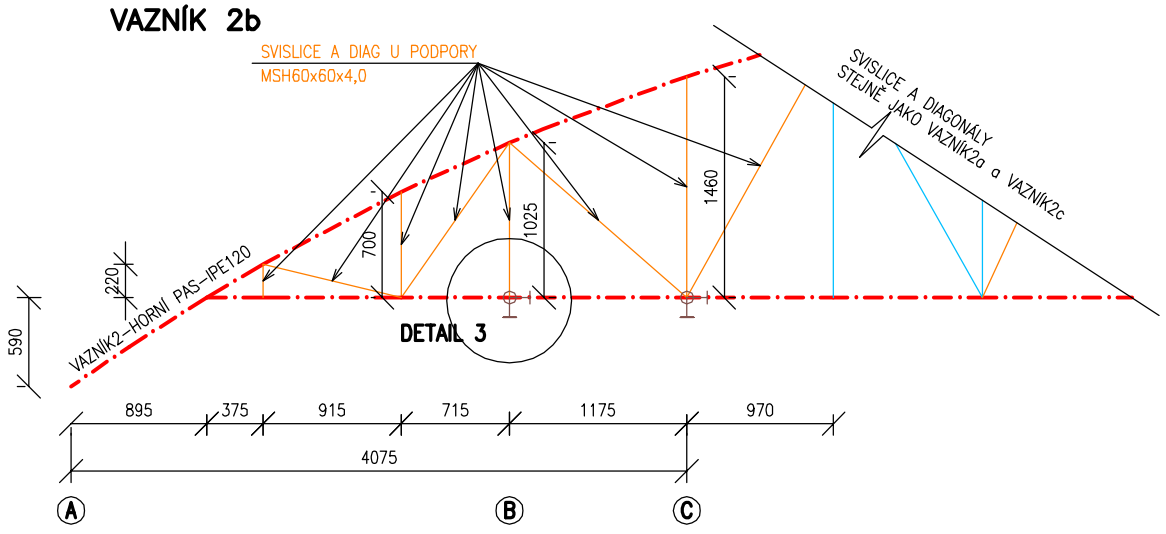

DETAIL 3

M 1:20

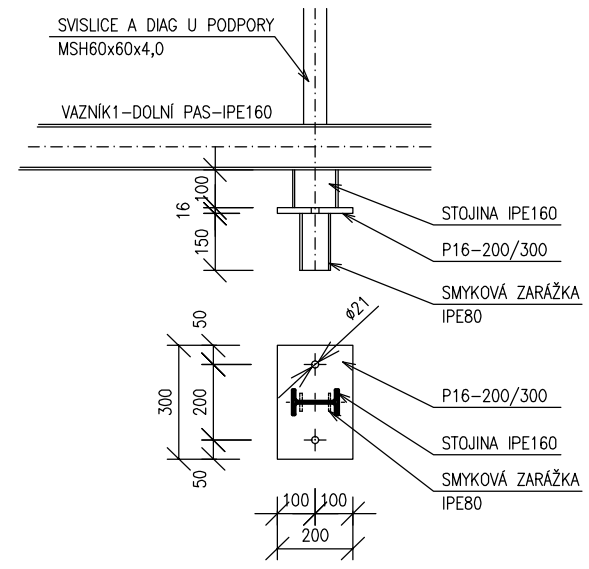

VAZNÍK 2c

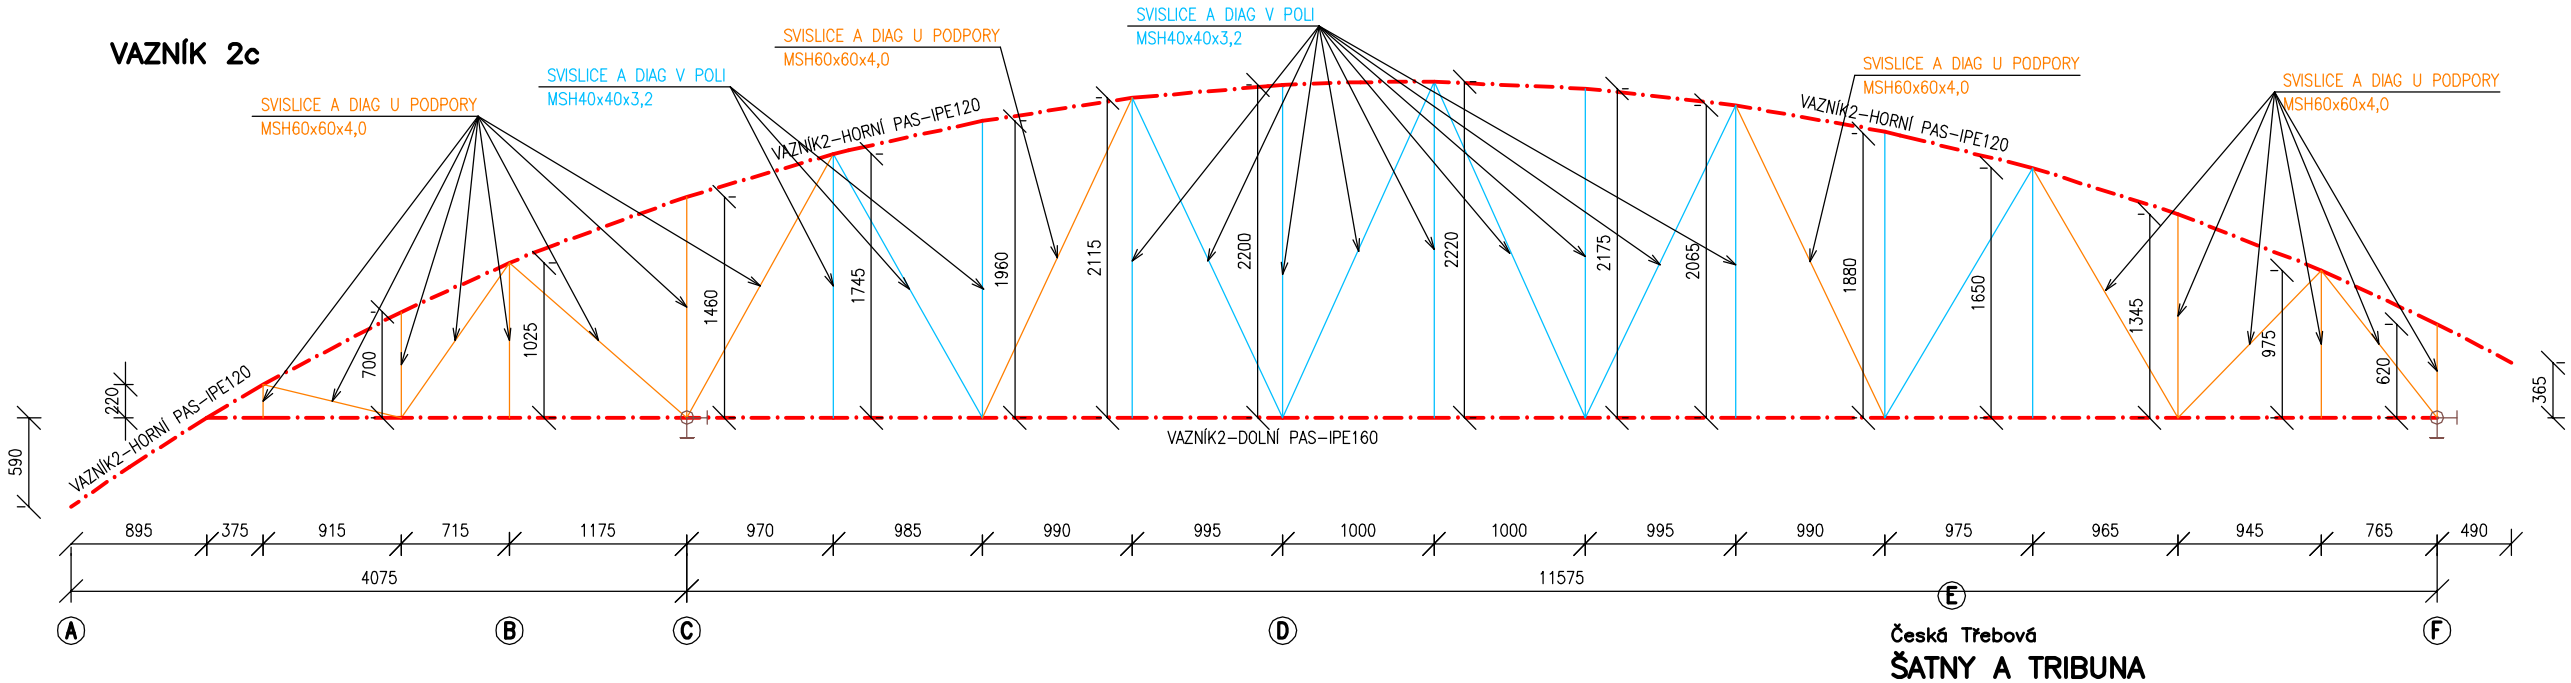

Česká Třebová

ŠATNY A TRIBUNA ATLETICKÉHO STADIONU NA SKALCE

VAZNÍK 2

Č. výkresu: 5