



# NAPOJENÍ ULIČNÍ VPUSTI

## SE SVISLÝM ÚSEKEM

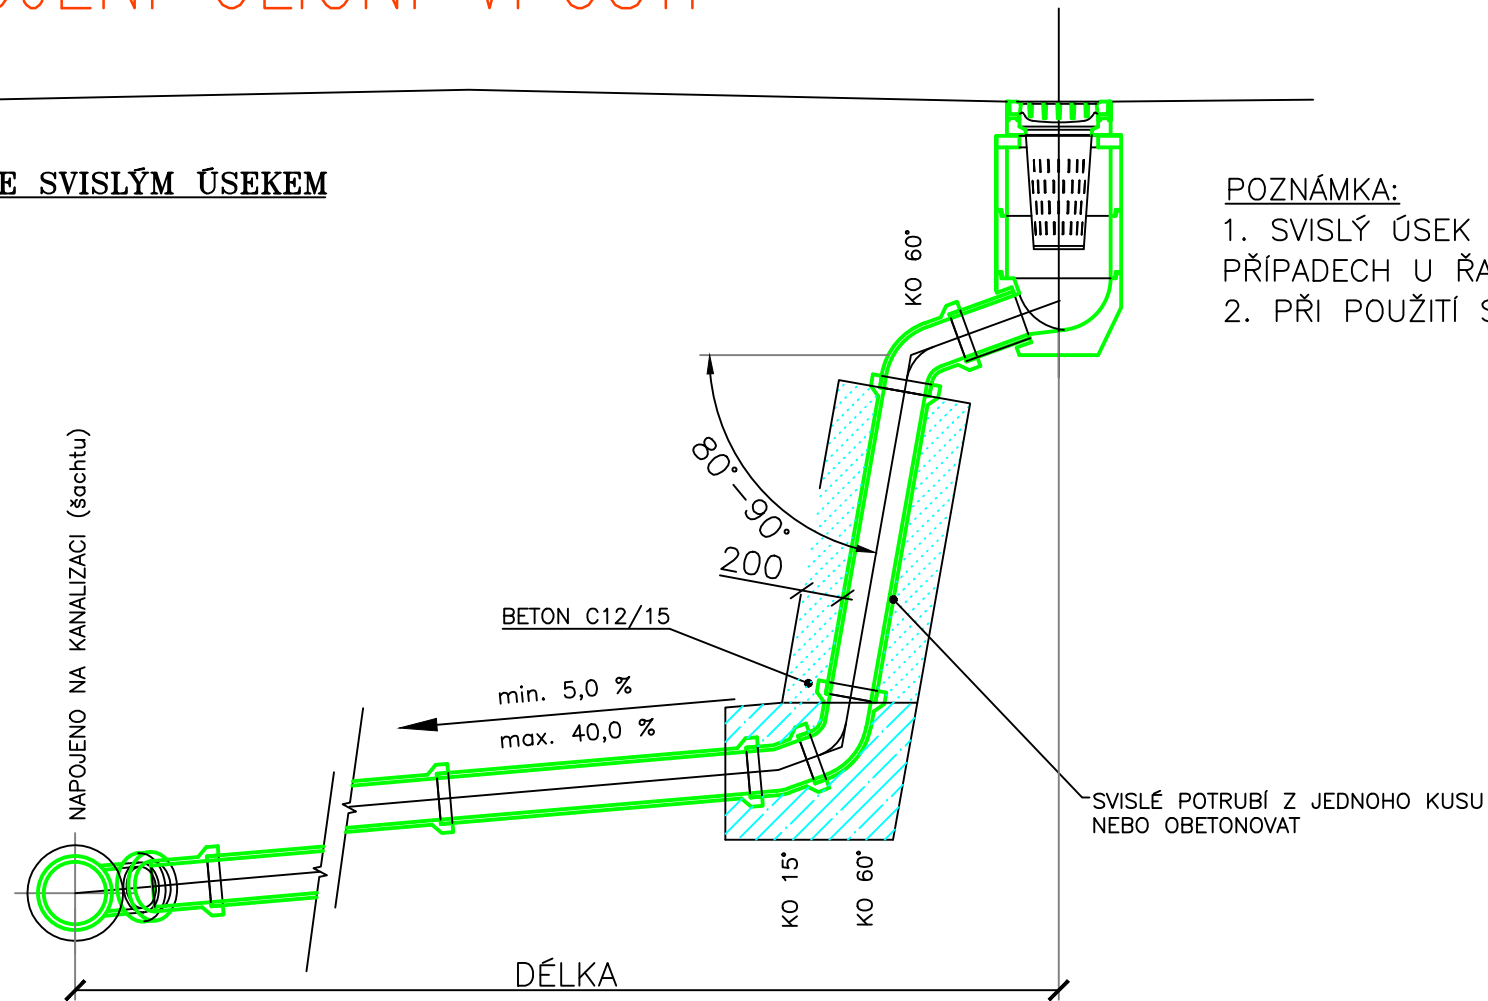

- POZNÁMKA:**
1. SVISLÝ ÚSEK SE PŘEDNOSTNĚ UMÍSŤUJE U VPUSTI, POUZE V ODŮVODNĚNÝCH PŘÍPADECH U ŘADU.
  2. PŘI POUŽITÍ SVISLÉHO ÚSEKU SE DALŠÍ VÝŠKOVÉ LOMY NEPŘIPOUŠTĚJÍ.

## BEZ SVISLÉHO ÚSEKU

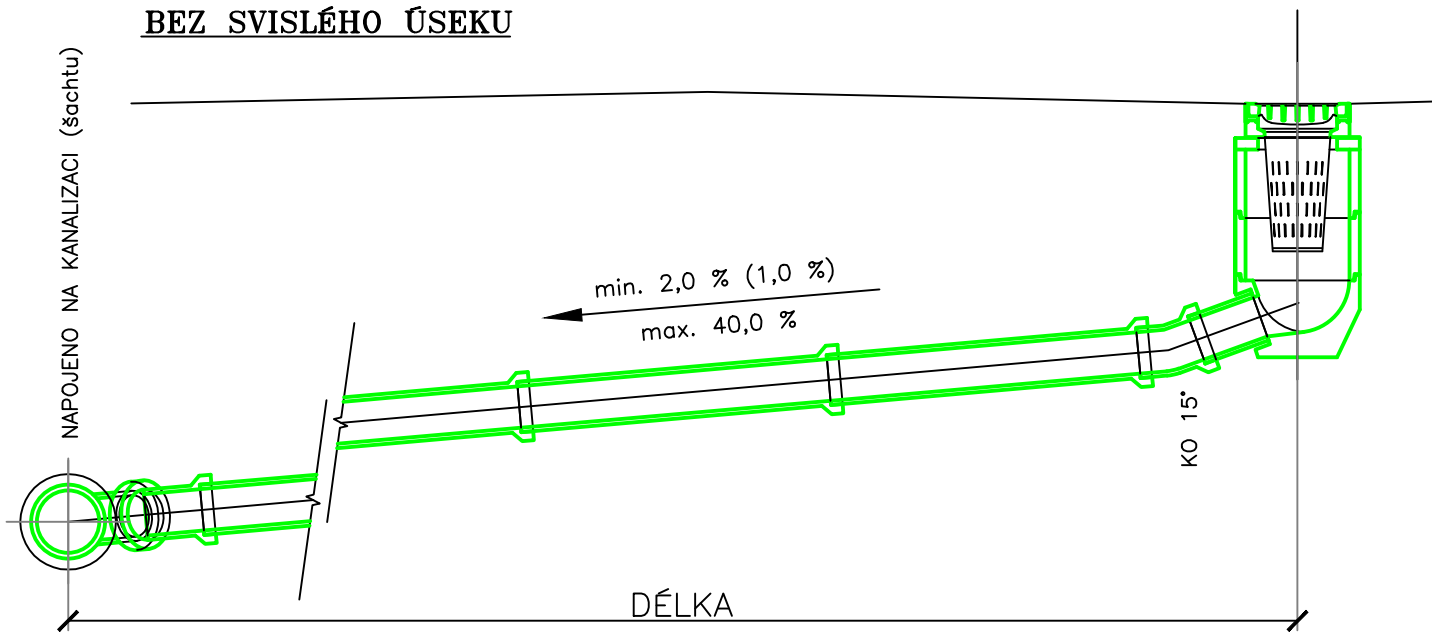

- POZNÁMKA:**
1. VE VYJÍMEČNÝCH PŘÍPADECH (PŘI KOLIZI S JINÝMI INŽ. SÍTĚMI), LZE PŘÍPOJKU V TRASE VÝŠKOVĚ LOMIT, ALE POUZE PŘI POSTUPNÉM ZVYŠOVÁNÍ SPÁDU PŘÍPOJKY.

PROJEKČNÍ  
ŽIŽKOV  
KANCELÁŘ

VED. PROJEKTU	ING. V. ENT	Č. ZAKÁZKY	2014_30	Projekční kancelář Žižkov s. r. o.
INVESTOR	Město Česká Třebová			Žižkov 504, 562 01, Ústí nad Orlicí, IČO: 27544524
MÍSTO STAVBY	Česká Třebová			tel./fax: 465 524 626, projekce@zizkovuo.cz

VED. PROJEKTU	ZODP. OSOBA	VYPRACOVAL	KONTROLOVAL	 <div>PVK Projekt s.r.o. Projektování, inženýrská činnost Hluboká 279, 511 01 Turnov www.pvkprojekt.cz, Tel.: +420 484 840 467 email: pvkprojekt@pvkprojekt.cz</div>	
ING. PETR KOLDOVSKÝ	ING. PETR KOLDOVSKÝ	ING. PETR KOLDOVSKÝ			
INVESTOR	Město Česká Třebová			FORMÁT	
MÍSTO STAVBY	Česká Třebová			DATUM	12/2019
ŠATNY A TRIBUNA ATLETICKÉHO STADIONU NA SKALCE, ČESKÁ TŘEBOVÁ SO 05.1 - AREÁLOVÁ KANALIZACE DEŠŤOVÁ				ÚČEL	RDS
				MĚŘÍTKO	1:20
				Č. ZAKÁZKY	15-T016
				Č. ARCHIVNÍ	-
				ČÍSLO KOPIE	ČÍSLO VÝKRESU
VZOROVÉ NAPOJENÍ ULIČNÍ VPUSTI					D.05.1.05