


VZDÁLENOST ŠACHET
ČÍSLO ŠACHTY
SMĚROVÉ POMĚRY
KŘÍŽENÍ

Splašková
PVC DN 250

M 1 : 500/100

HLOUBKA VÝKOPU
UPRAVENÝ TERÉN (UT)
DNO POTRUBÍ (NIV)
STAVEBNÍ PLÁŇ (HTÚ)
PŮVODNÍ TERÉN (PT)
SROVNÁVACÍ ROVINA 375.00 [m n.m.]
STANIČENÍ [km, m]
PROFIL [mm] – MATERIÁL – L [m]
SPÁD [promile] – L [m]
Qkap [l/s] – Vkap [m/s]

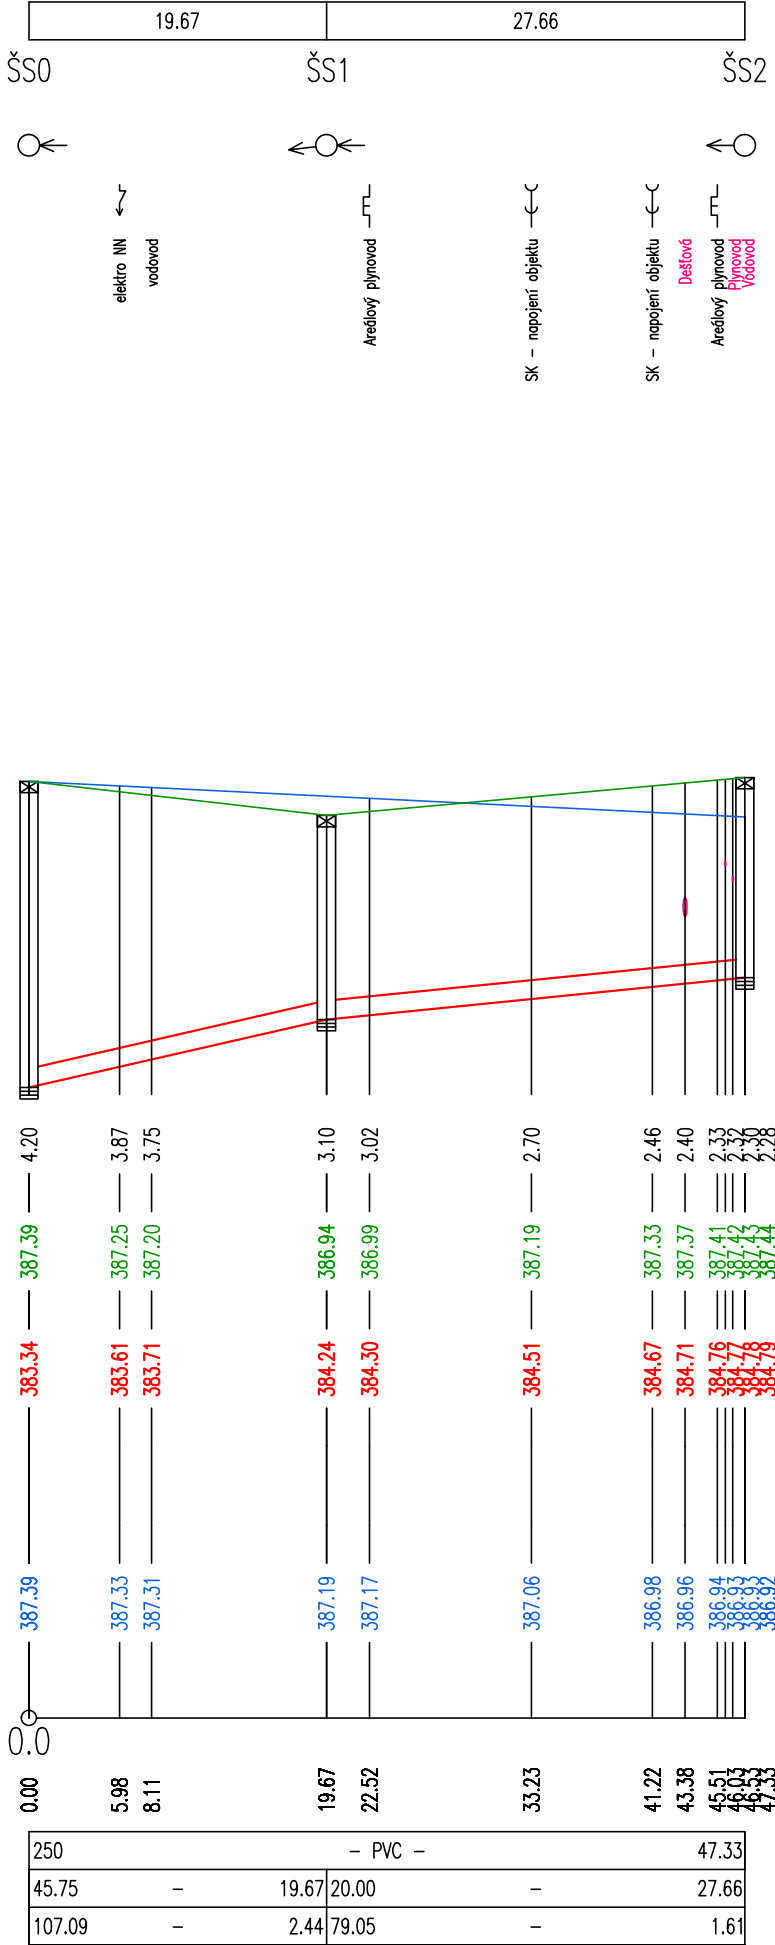

PROJEKČNÍ
ŽIŽKOV
KANCELÁŘ

VED. PROJEKTU	ING. V. ENT	Č. ZAKÁZKY	2014_30	Projekční kancelář Žižkov s. r. o. Žižkov 504, 562 01, Ústí nad Orlicí, IČO: 27544524 tel./fax: 465 524 626, projekce@zizkovuo.cz
INVESTOR	Město Česká Třebová			
MÍSTO STAVBY	Česká Třebová			

VED. PROJEKTU	ZODP. OSOBA	VYPRACOVAL	KONTROLOVAL	PVK PROJEKT	PVK Projekt s.r.o. Projektování, inženýrská činnost Hluboká 279, 511 01 Turnov www.pvkprojekt.cz, Tel.: +420 484 840 467 email: pvkprojekt@pvkprojekt.cz	
ING. PETR KOLDOVSKÝ	ING. PETR KOLDOVSKÝ	ING. PETR KOLDOVSKÝ				
INVESTOR	Město Česká Třebová			FORMÁT		
MÍSTO STAVBY	Česká Třebová			DATUM	12/2019	
ŠATNY A TRIBUNA ATLETICKÉHO STADIONU NA SKALCE, ČESKÁ TŘEBOVÁ SO 05.3 - AREÁLOVÁ KANALIZACE SPLAŠKOVÁ					ÚČEL	RDS
					MĚŘÍTKO	1:500/100
					Č. ZAKÁZKY	15-T016
					Č. ARCHIVNÍ	-
PODÉLNÝ ŘEZ					ČÍSLO KOPIE	ČÍSLO VÝKRESU D.05.3.03