

ZELEŇ	Rozšíření zpevněné plochy – dlažba (m.p.č.1)	Stávající zpevněná plocha – dlažba
-------	--	------------------------------------

BETONOVÝ OBRUBNÍK SILNIČNÍ
(150/250/1000) do bet. lože

1 %

3,0%

1.

Drenáž


kóta hrany


0,30

min. 0,40

ČSN 73 6131-1

INSTRUKCE CHODNIKU

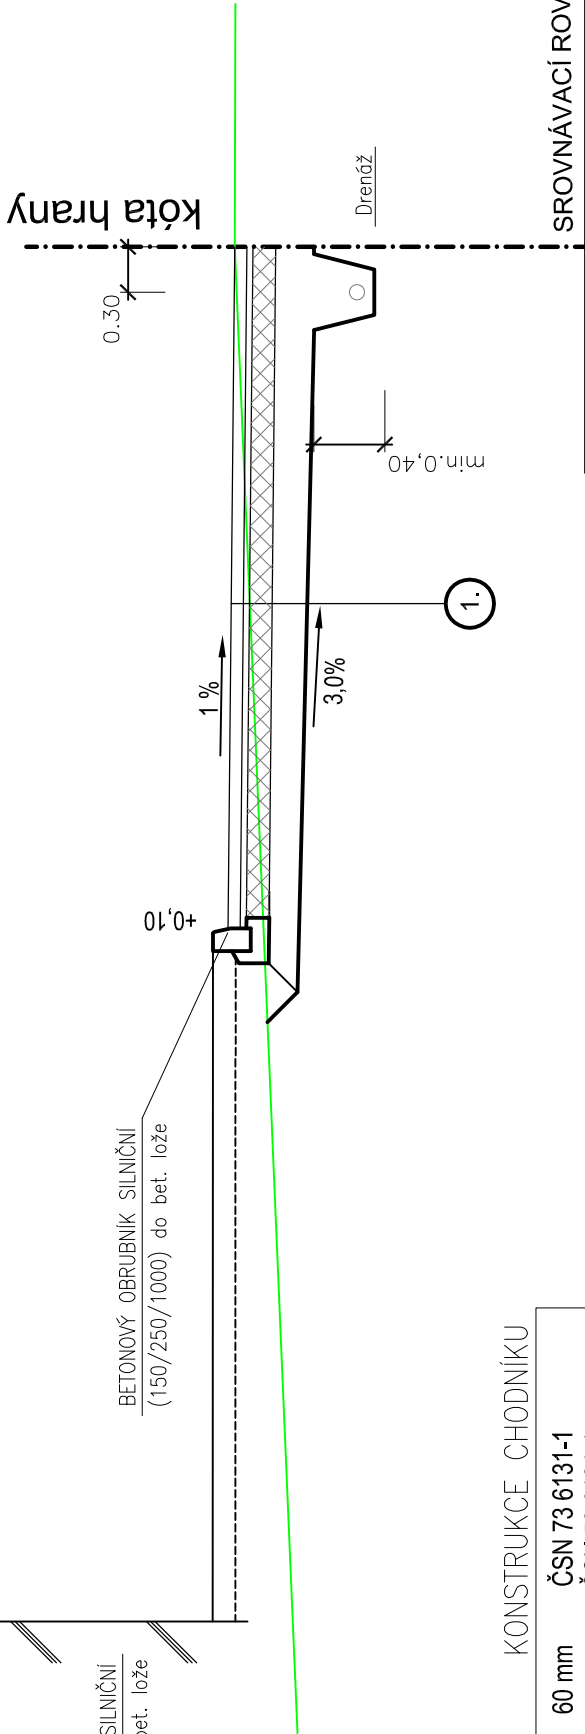

Zodpovědný projektant Ing. Jitka Borovičková	Vypracoval Ing. Jitka Borovičková	PROJEKTANT ČÁSTI DIKK CZ, s.r.o. Atéňská 1528/1, 102 00 Praha 10 Tel.: +420 721 771 708	
---	--------------------------------------	--	---

VED. PROJEKTU	ARCH. NÁVRH	VYPRACOVAL	KONTROLOVAL	Projektční kancelář Žižkov s. r. o. Žižkov 504, 562 01, Ústí nad Orlicí, IČO: 27544524 tel./fax: 465 524 826, projektzezizkov@ktuo.cz
ING. V. ENT		-		
INVESTOR			FORMÁT	
MÍSTO STAVBY	ČESKÁ TŘEBOVÁ		3A4	
ŠATNY A TRIBUNA ATLETICKÉHO STADIONU NA SKALCE, ČESKÁ TŘEBOVÁ				DATUM
				ÚČEL
				MĚŘÍTKO
				Č. ZAKÁZKY
				Č. ARCHIVNÍ
				18-2019
				ČÍSLO VÝKRESU
VZOROVÉ PŘÍČNÉ ŘEZY				1.2.3.