



LEGENDA:

NOVÉ SÍŤĚ A ZAŘÍZENÍ
V ČÁSTI TRASY JE KABEL VO ŘEŠEN JAKO PŘÍLOŽ
KE KABELU NN ČEZ DISTRIBUCE!

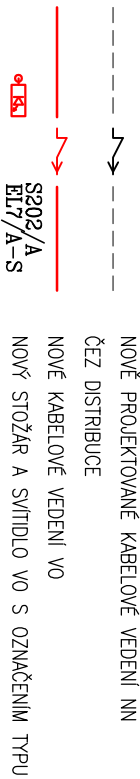

STÁVAJÍCÍ SÍŤĚ

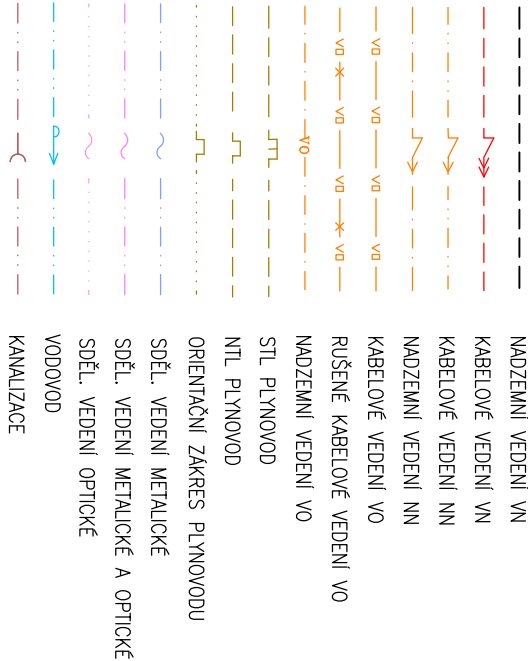

VE SPOLÉČNĚ TRASE S ROZVODY ČETIN MOHOU BÝT ULOŽENY
SÍŤE KABELOVÉ TELEVIZE!


LEGENDA—OSTATNÍ

MAPA KATASTRU

Důležité upozornění:

Veškeré výkopy pro samostatnou pokládku kabelů VO prováděné v zatrávnených pozemcích budou prováděny ručně!
V blízkosti stromů (min. 5m od kmene) budou výkopy prováděny zvlášť opatrně, aby nedošlo k poškození kořenových soustav stromů.
Kořeny stromů nesmí být záměrně přesekávány nebo jiným způsobem poškozovány. Pokud i přes veškerou opatrnost dojde k poškození kořenů
je nutno provést ošetření přerušených kořenů kolmým zařízutím, ošetření ran a zatížením rány růstovým stimulatorem.

VZOROVÉ ŘEZY VÝKOPY:

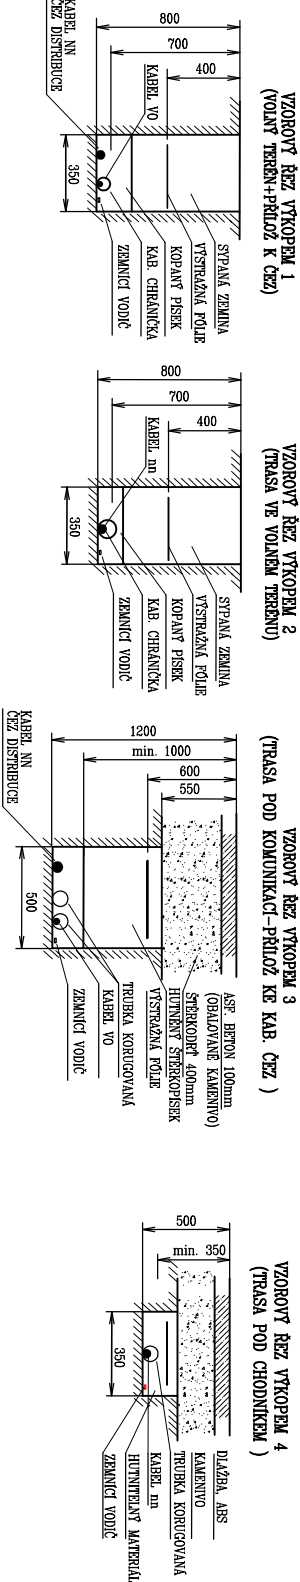

CHARAKTERISTIKA SVÍTIDEL A KONSTRUKCE SVĚTELNÝCH BODŮ

EL../A	SVÍTIDLO LED PRO OSVĚTLENÍ KOMUNIKACÍ, ŠIROKÁ ASYMETRICKÁ KŘIVKA SVĚTIVOSTI
	UNISTREET MEDIUM BGP 243 LED DM50 5200/39-41W CLO, 3000K, IP66, IK09
	AUTONOMNÍ STMÍVÁNÍ 5 STUPŇŮ
S../A	STOŽÁR OCELOVÝ ODSUPŇOVANÝ, ŽÁROVĚ ZINKOVANÝ, AKT. VÝŠKA 7m
	K7-133/89/60

POZNÁMKA:

PŘED ZAHLAŠENÍM ZEMNÍCH PRACÍ JE NUTNO ZAJISTIT VYTÝČENÍ
POLOHY VŠECH STÁVAJÍCÍCH PODZEMNÍCH VEDENÍ.
PŘI STYKU S JINÝM STÁVAJÍCÍM PODZEMNÍM VEDENÍM
JE TŘEBA DODRŽET PODMÍNKY SPRÁVCŮ TĚCHTO SÍTÍ!
PŘI SOUBĚHU A KŘÍŽENÍ S PODZEMNÍM VEDENÍM JE NUTNO
DODRŽET ODSUPŇOVÉ VZDÁLENOSTI DLE ČSN 73 6005.
PŘED UVEDENÍM DO PROVOZU MUSÍ BÝT ELEKTROINSTALACE
PODROBNA VÝCHOZÍ REVIZÍ VE SMYSLU ČSN 33 2000-6

ROZVODNÁ SOUSTAVA: 3 PEN AC 50Hz 230/400V/TN-C DRUH OCHRANNÉHO OPATŘENÍ: AUTOMATICKÉ ODPOJENÍ OD ZDROJE ZAKLADNÍ OCHRANA: POLOHOU IZOLACÍ ŽIVÝCH ČÁSTÍ KRYTÝ NEBO PŘEKÁŽKAMI AUTOMATICKÝM ODPOJENÍM OCHRANA PŘI PORUŠE: V PŘÍPADĚ PORUCHY PŮSOBENÍ VNĚJŠÍCH VLIVŮ: DLE ČSN 33 2000-3 V PLATNÉ EDICI
--

DŮLEŽITÉ UPOZORNĚNÍ: DO PŘEKOPŮ MÍSTNÍCH KOMUNIKACÍ VLOŽIT KROMĚ CHRÁNIČKY KABELU VO I REZERVNÍ CHRÁNIČKU KF 09110!

Zodp. projektant	Vypracoval	Kreslil	ADECO s.r.o.	
Ing. V. Šplíchal	Ing. V. Šplíchal		Komenského 726	
Kroj : Pardubický	Obec: Česká Třebová		560 02 Česká Třebová	
Investor: Město Česká Třebová			Datum	III/2019
Stavba: Rekonstrukce VO v ulici Komenského a přilehlých v České Třebové			Stupeň	DPS
			Zak.čís.	11/2019
			Arch. číslo	1482
Dokumentace pro stavební povolení a provedení stavby			Měřítko	Čís.výkr.
Obsah:	Situace celková a koordinační-líst 3		1:500	C1.3