


JEDNOTLIVÉ LISTY JSOU TIŠTĚNY V MĚŘÍTKU 1:500

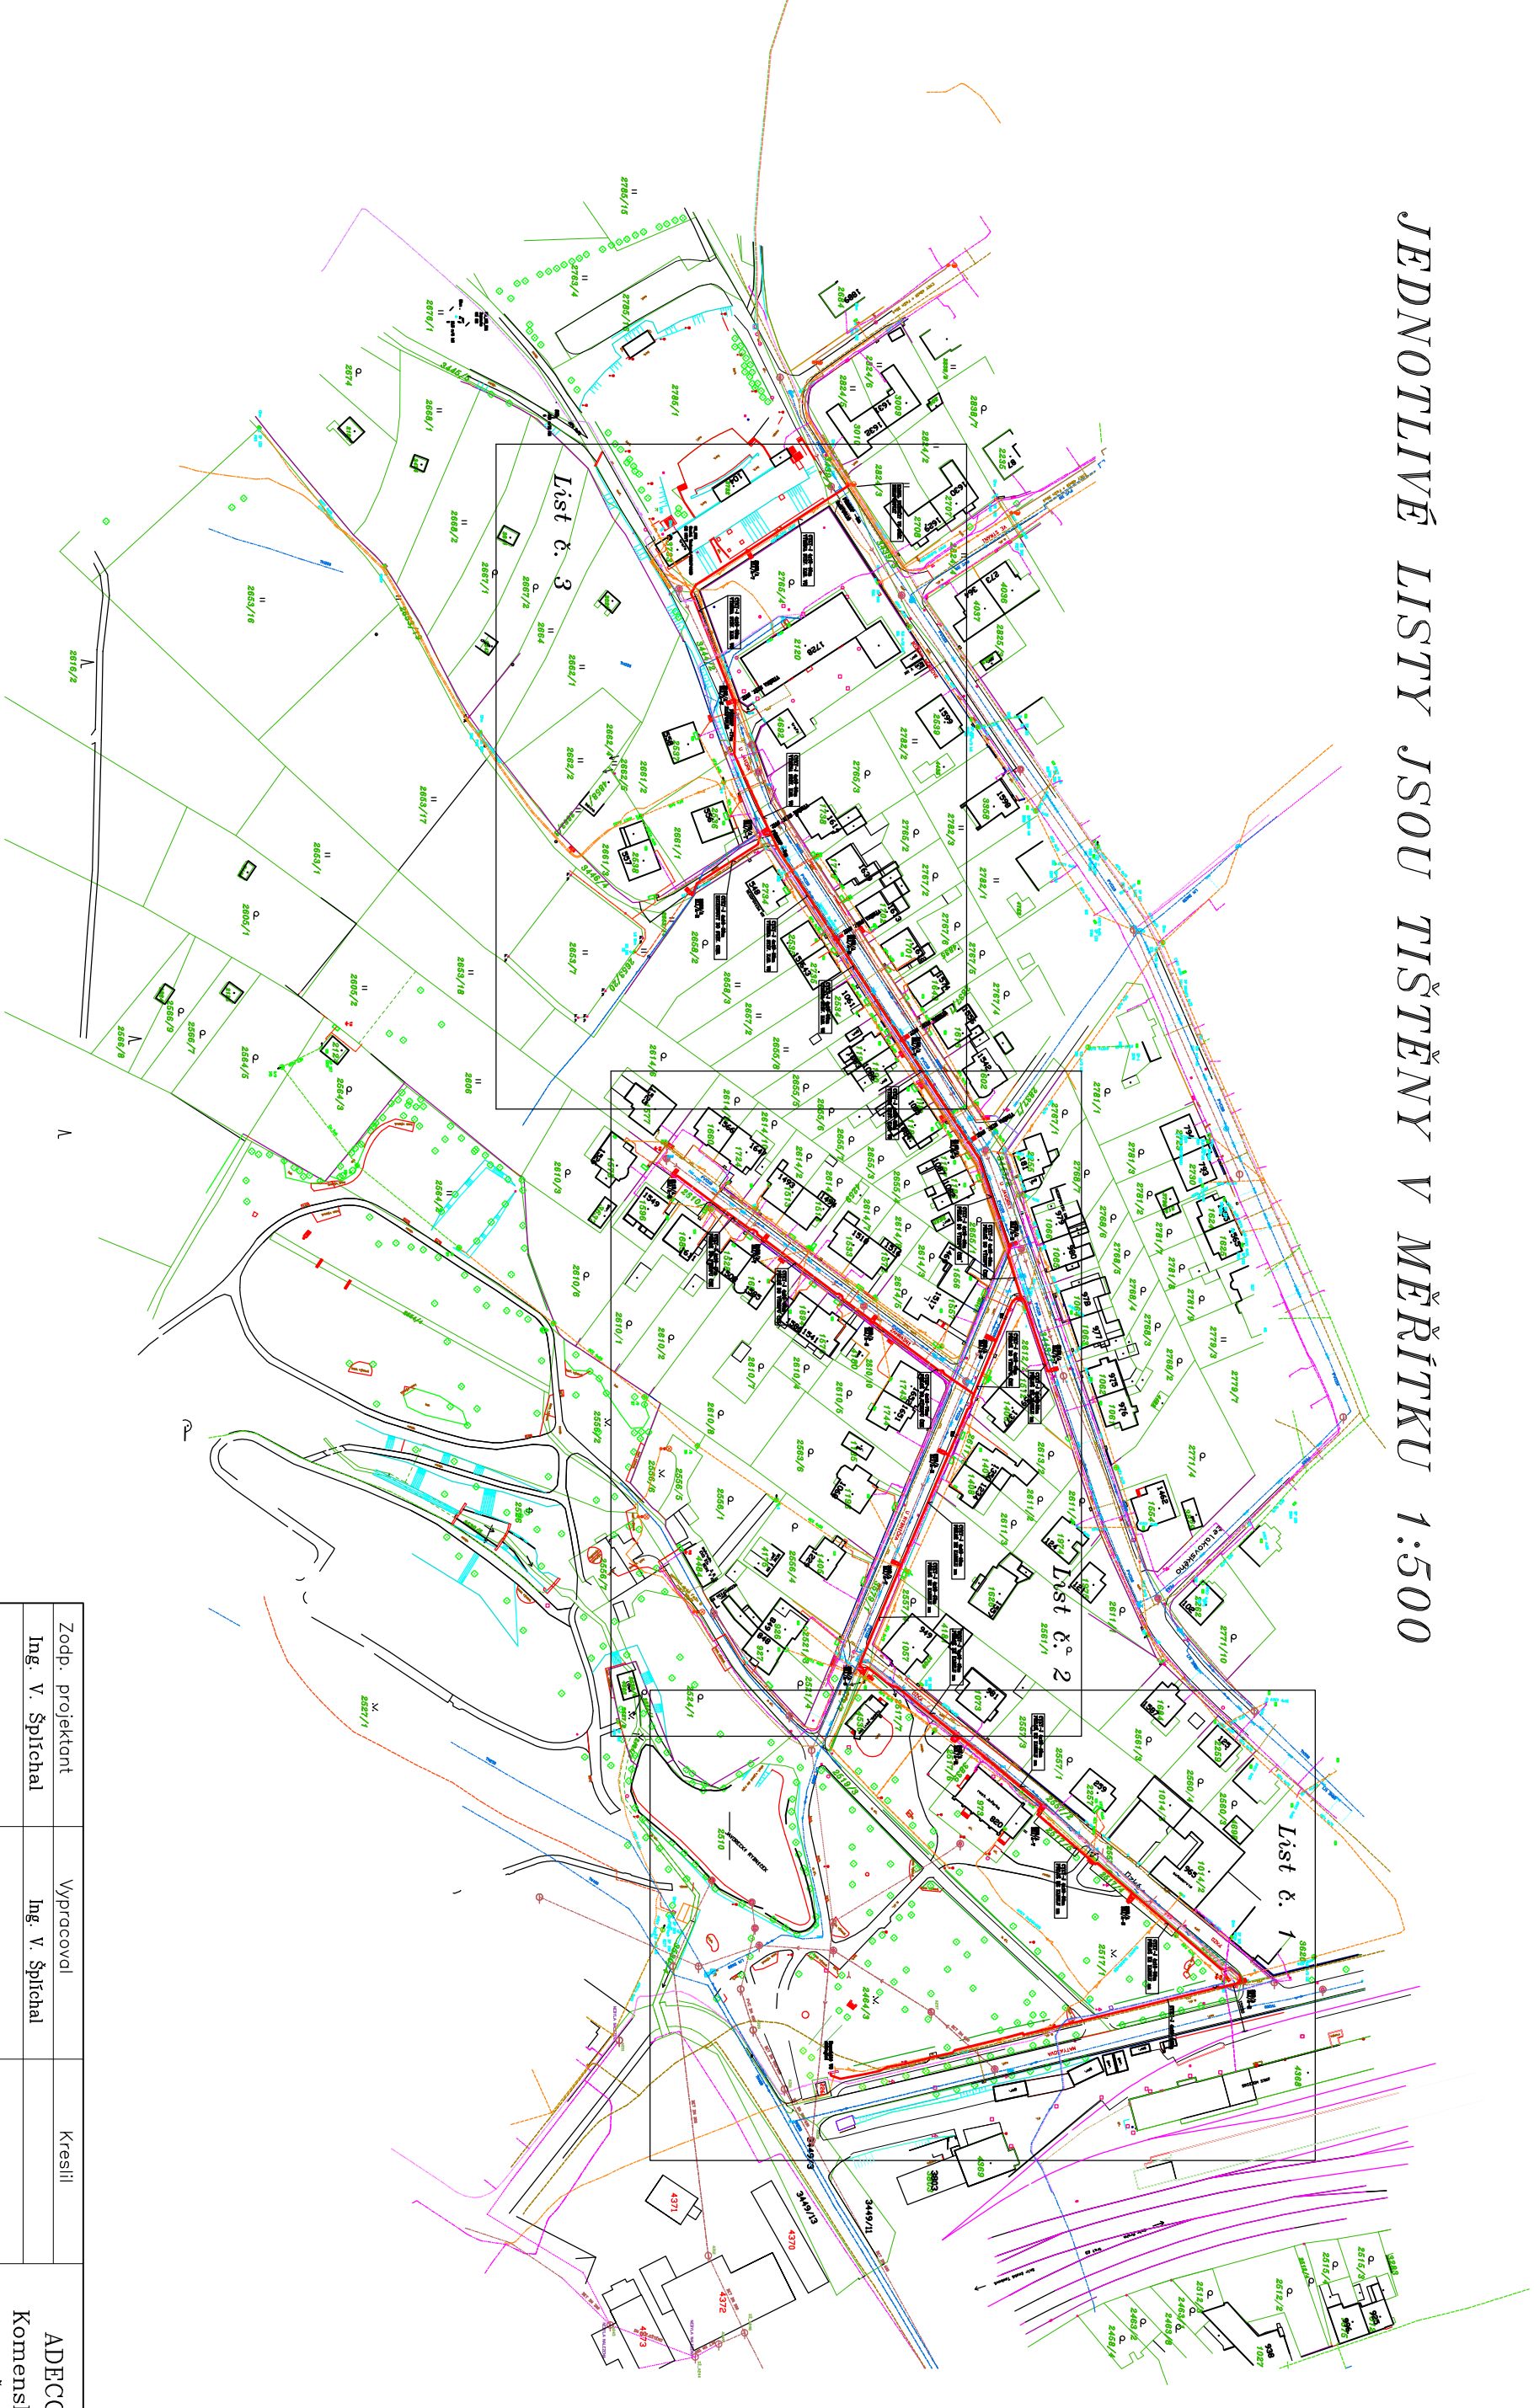

Zodp. projektant	Vypracoval	Kreslil	ADECO s.r.o. Komenského 726 560 02 Česká Třebová	
Ing. V. Šplíchal	Ing. V. Šplíchal			
Kraj : Pardubický	Obec: Česká Třebová			
Investor: Město Česká Třebová				
Stavba: Rekonstrukce VO v ulicích Úzká, U Rybníčka U Javorů a Zahradní v České Třebové			Datum	II/2018
Dokumentace pro stavební povolení a provedení stavby			Stupeň	DPS
			Zak.čís.	09/2018
			Arch. číslo	1436
			Měřítko	Čís.výkr.
Obsah:	Situace – klad listů		1:2000	C1