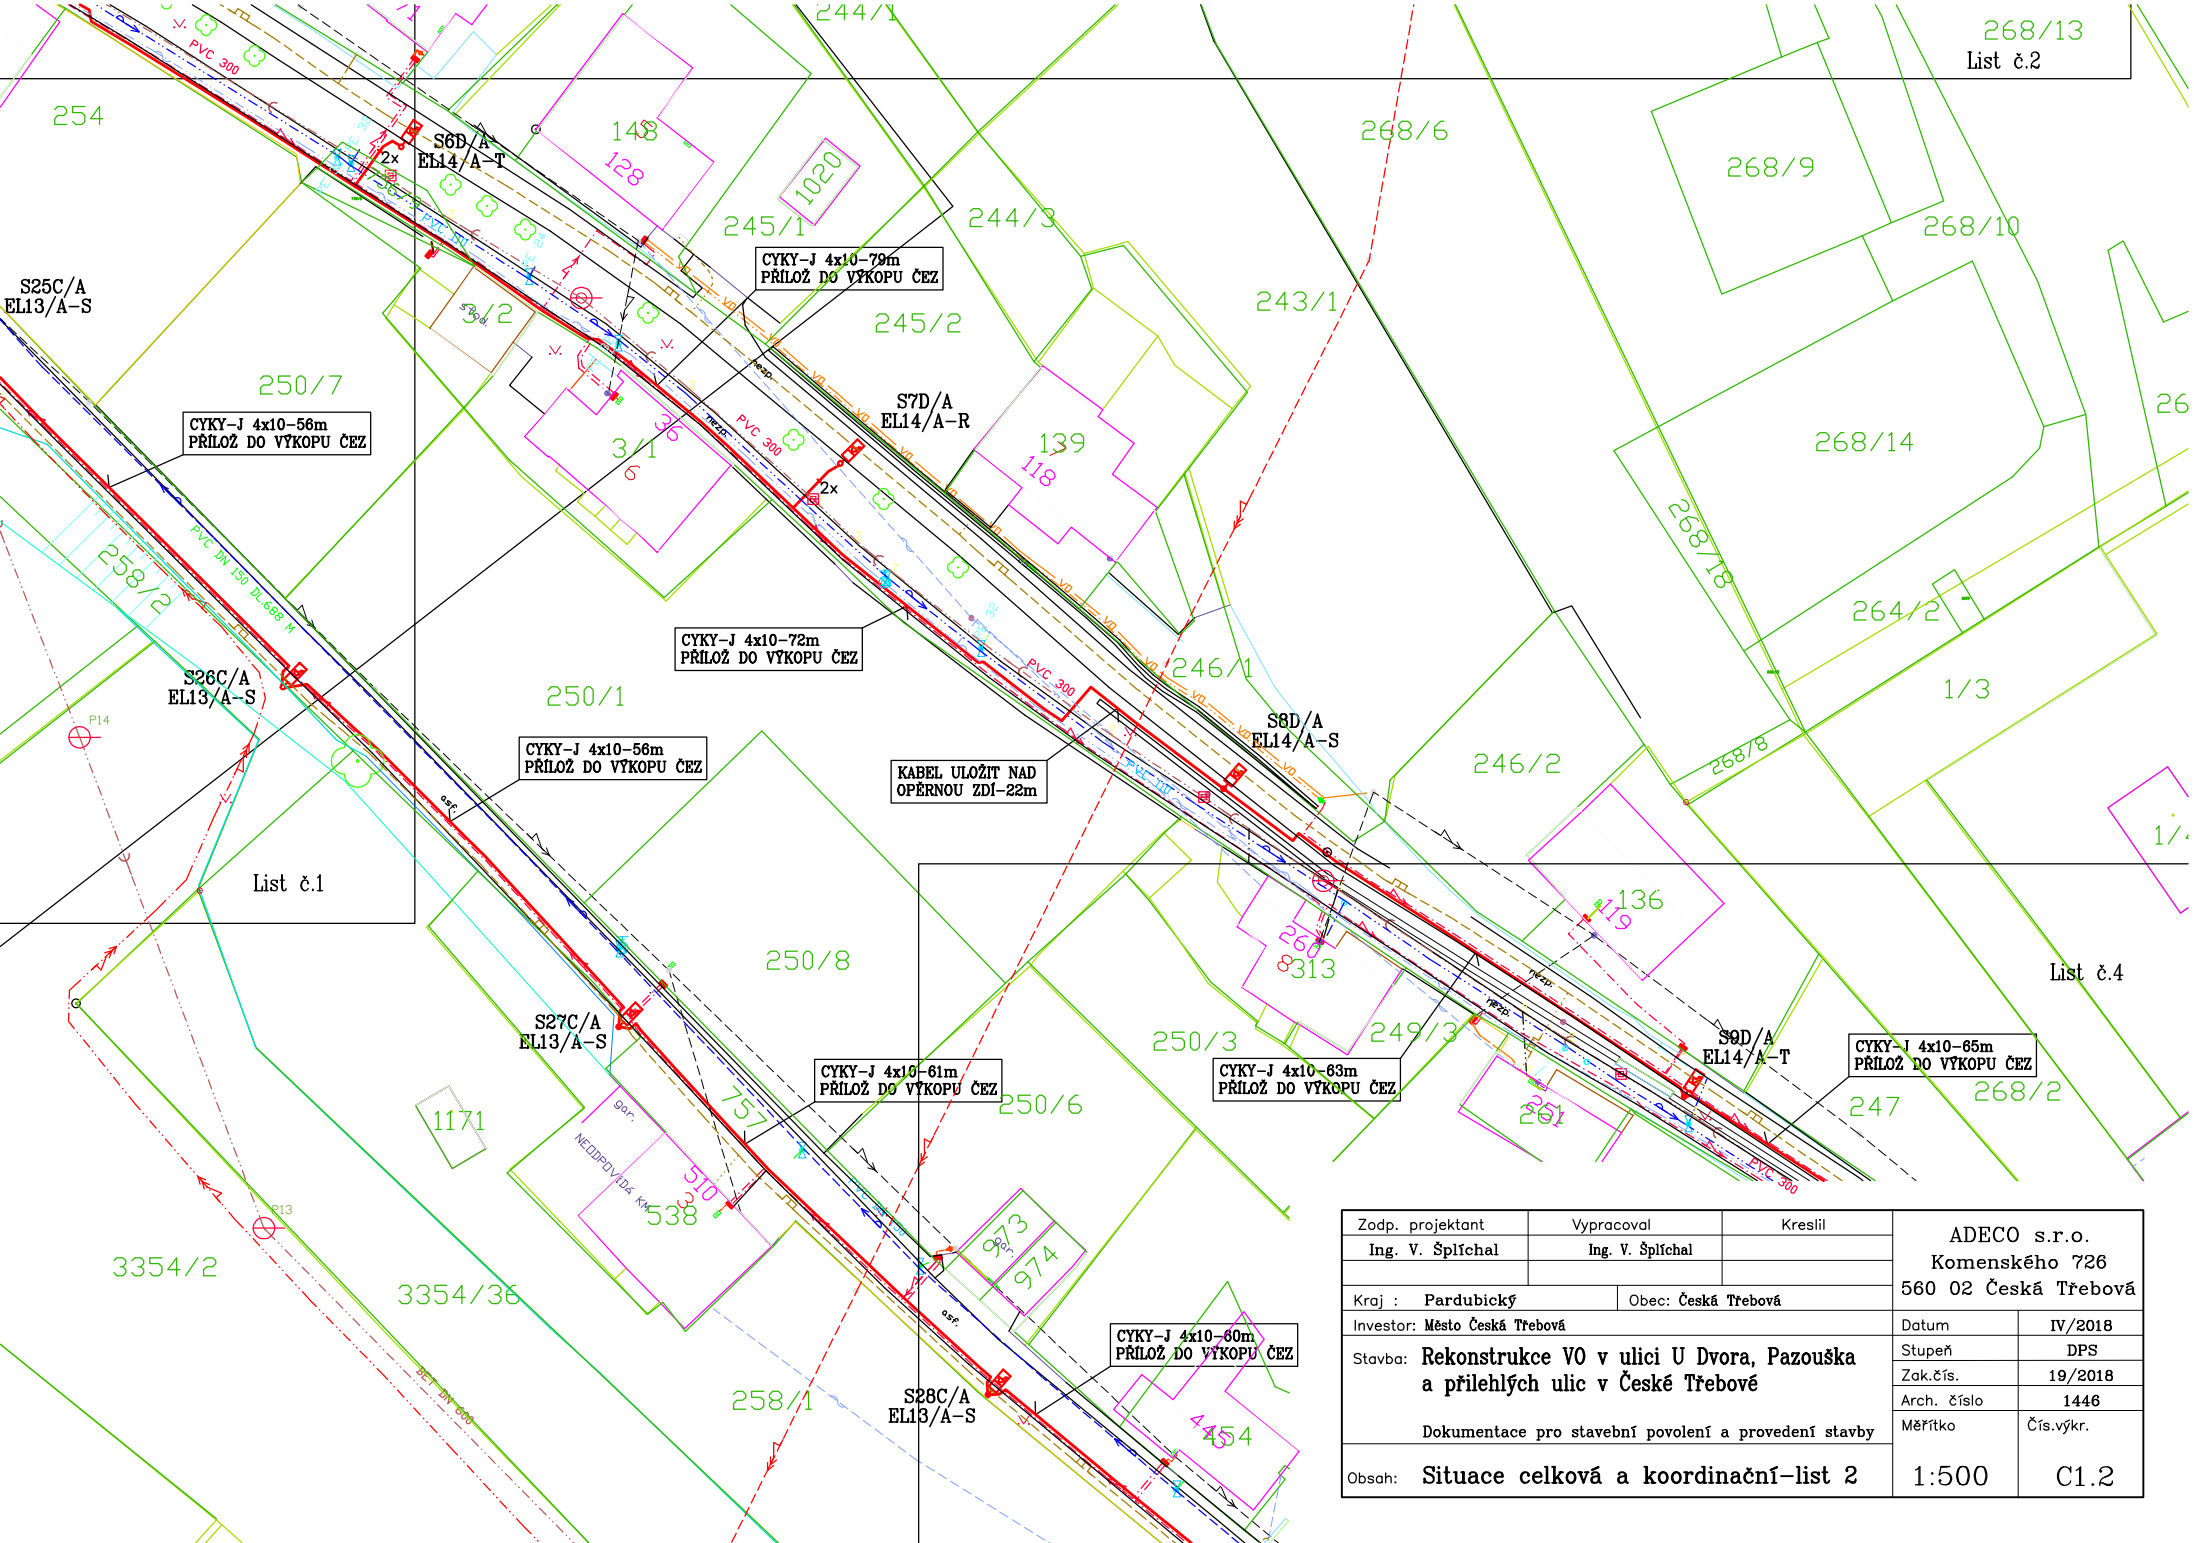

Zodp. projektant	Vypracoval	Kreslil	ADECO s.r.o. Komenského 726 560 02 Česká Třebová	
Ing. V. Šplíchal	Ing. V. Šplíchal			
Kraj : Pardubický	Obec: Česká Třebová			
Investor: Město Česká Třebová			Datum	IV/2018
Stavba: Rekonstrukce VO v ulici U Dvora, Pazouška a přilehlých ulic v České Třebové Dokumentace pro stavební povolení a provedení stavby			Stupeň	DPS
			Zak.čís.	19/2018
			Arch. číslo	1446
			Měřítko	Čís.výkr.
Obsah: Situace celková a koordinační–list 2			1:500	C1.2