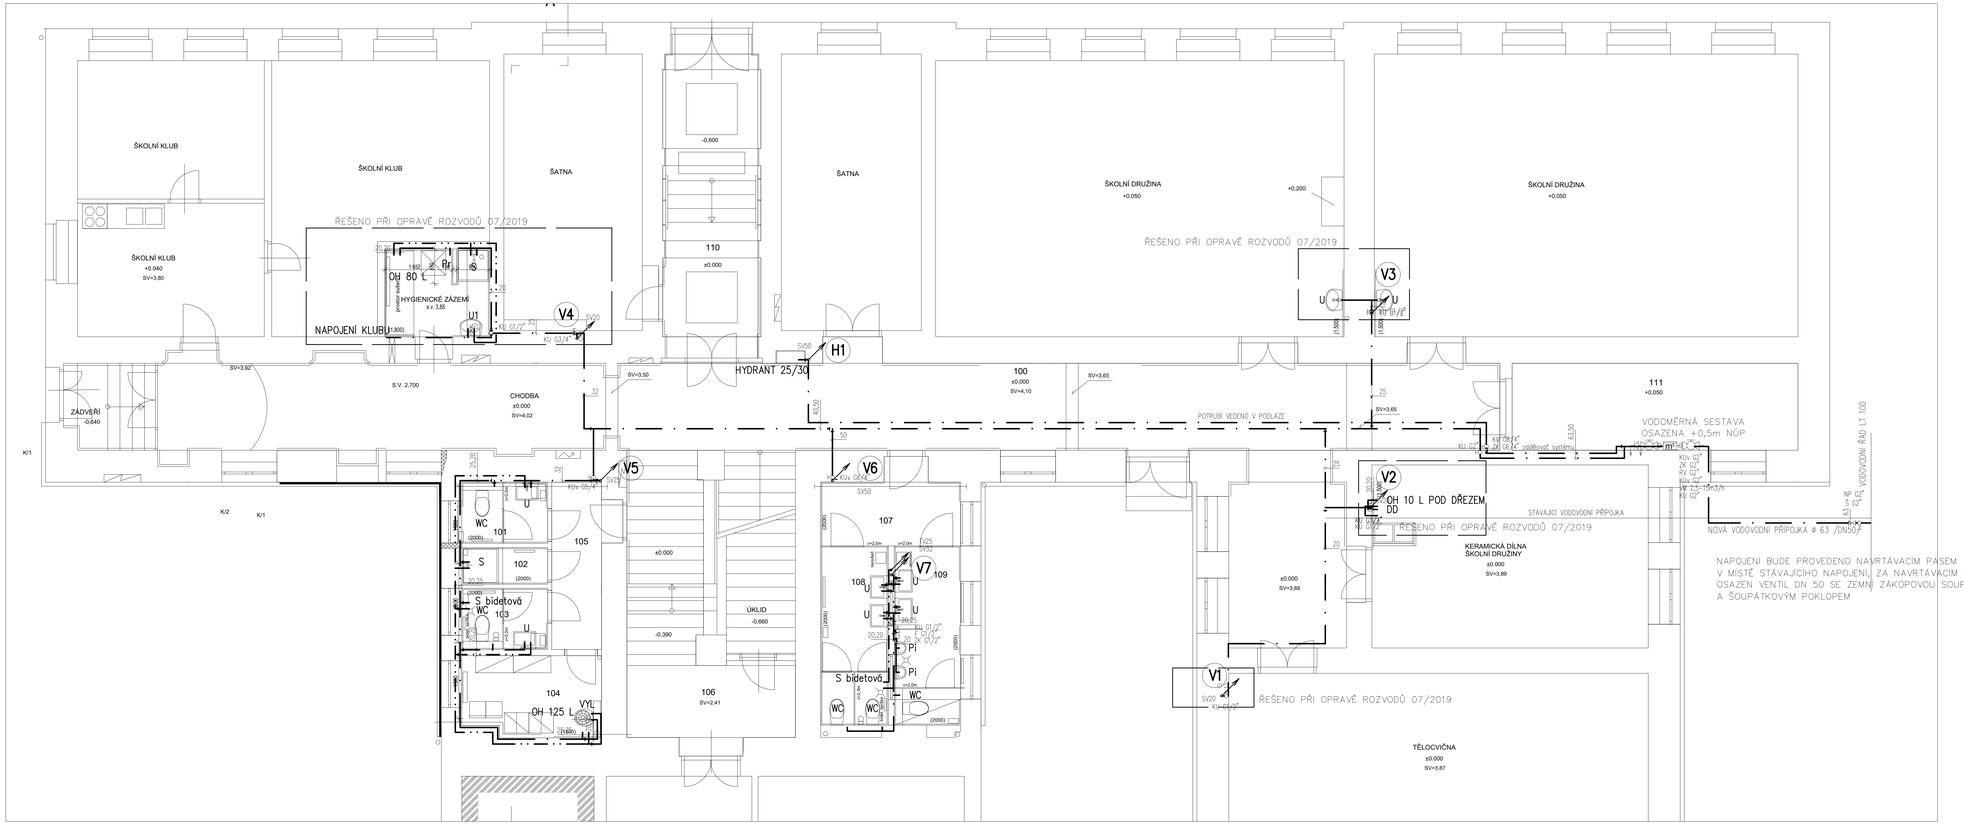

Č.	Název místnosti	Plocha(m2)
100	CHODBA	48,54
101	WC M-PERSONÁL	3,24
102	SPRCHA	1,89
103	WC Ž-PERSONÁL	3,14
104	ÚKLIDOVÁ MÍSTNOST A ZÁZEMÍ ÚKLIDU	6,70
105	CHODBA	5,55
106	SCHODIŠTĚ	17,78
107	PŘEDSÍŇ	6,12
108	WC DÍVKY	7,20
109	WC CHLAPCI	7,18
110	CHODBA	16,24
111	SKLAD ŠKOLNÍ DRUŽINY	15,27
		138,85 m²

TEPLÁ VODA
STUDENÁ VODA

Před zahájením zemních prací nutno prověřit existenci podzemních vedení a požádat jednotlivé správce o jejich přesné vytyčení a dozor při provádění prací.

KIP spol. s r.o. LITOMYŠL
INŽENÝRSKÁ A PROJEKTOVÁ ČINNOST
TOULOVCOVO NAM. 156, 570 01 LITOMYŠL

VEDOUCÍ ZAKÁZKY: ING. PETR ABSOLON
ZODP. PROJEKTANT: LUBOŠ BARTOŠ

STAVEBNÍ ÚŘAD: ČESKÁ TŘEBOVÁ
MÍSTO STAVBY: ČESKÁ TŘEBOVÁ
DATUM: 11/2019

STUPEŇ: DOKUMENTACE PRO PROVÁDĚNÍ STAVBY
ZAK. Č.: 3258-42

INVESTOR: Město Česká Třebová, Staré náměstí 78, 560 02 Česká Třebová

STAVBA:
REKONSTRUKCE HYGIENICKÉHO ZAŘÍZENÍ ZŠ ÚSTECKÁ

C.PARE:

VÝKRES: **PŮDORYS VODOVODU 1.NP**
MĚŘÍTKO: 1:50
PROFESE: **D.1.4.1 ZTI**
C.VÝKR.: **6**