



PŮDORYS části 3.NP – WC

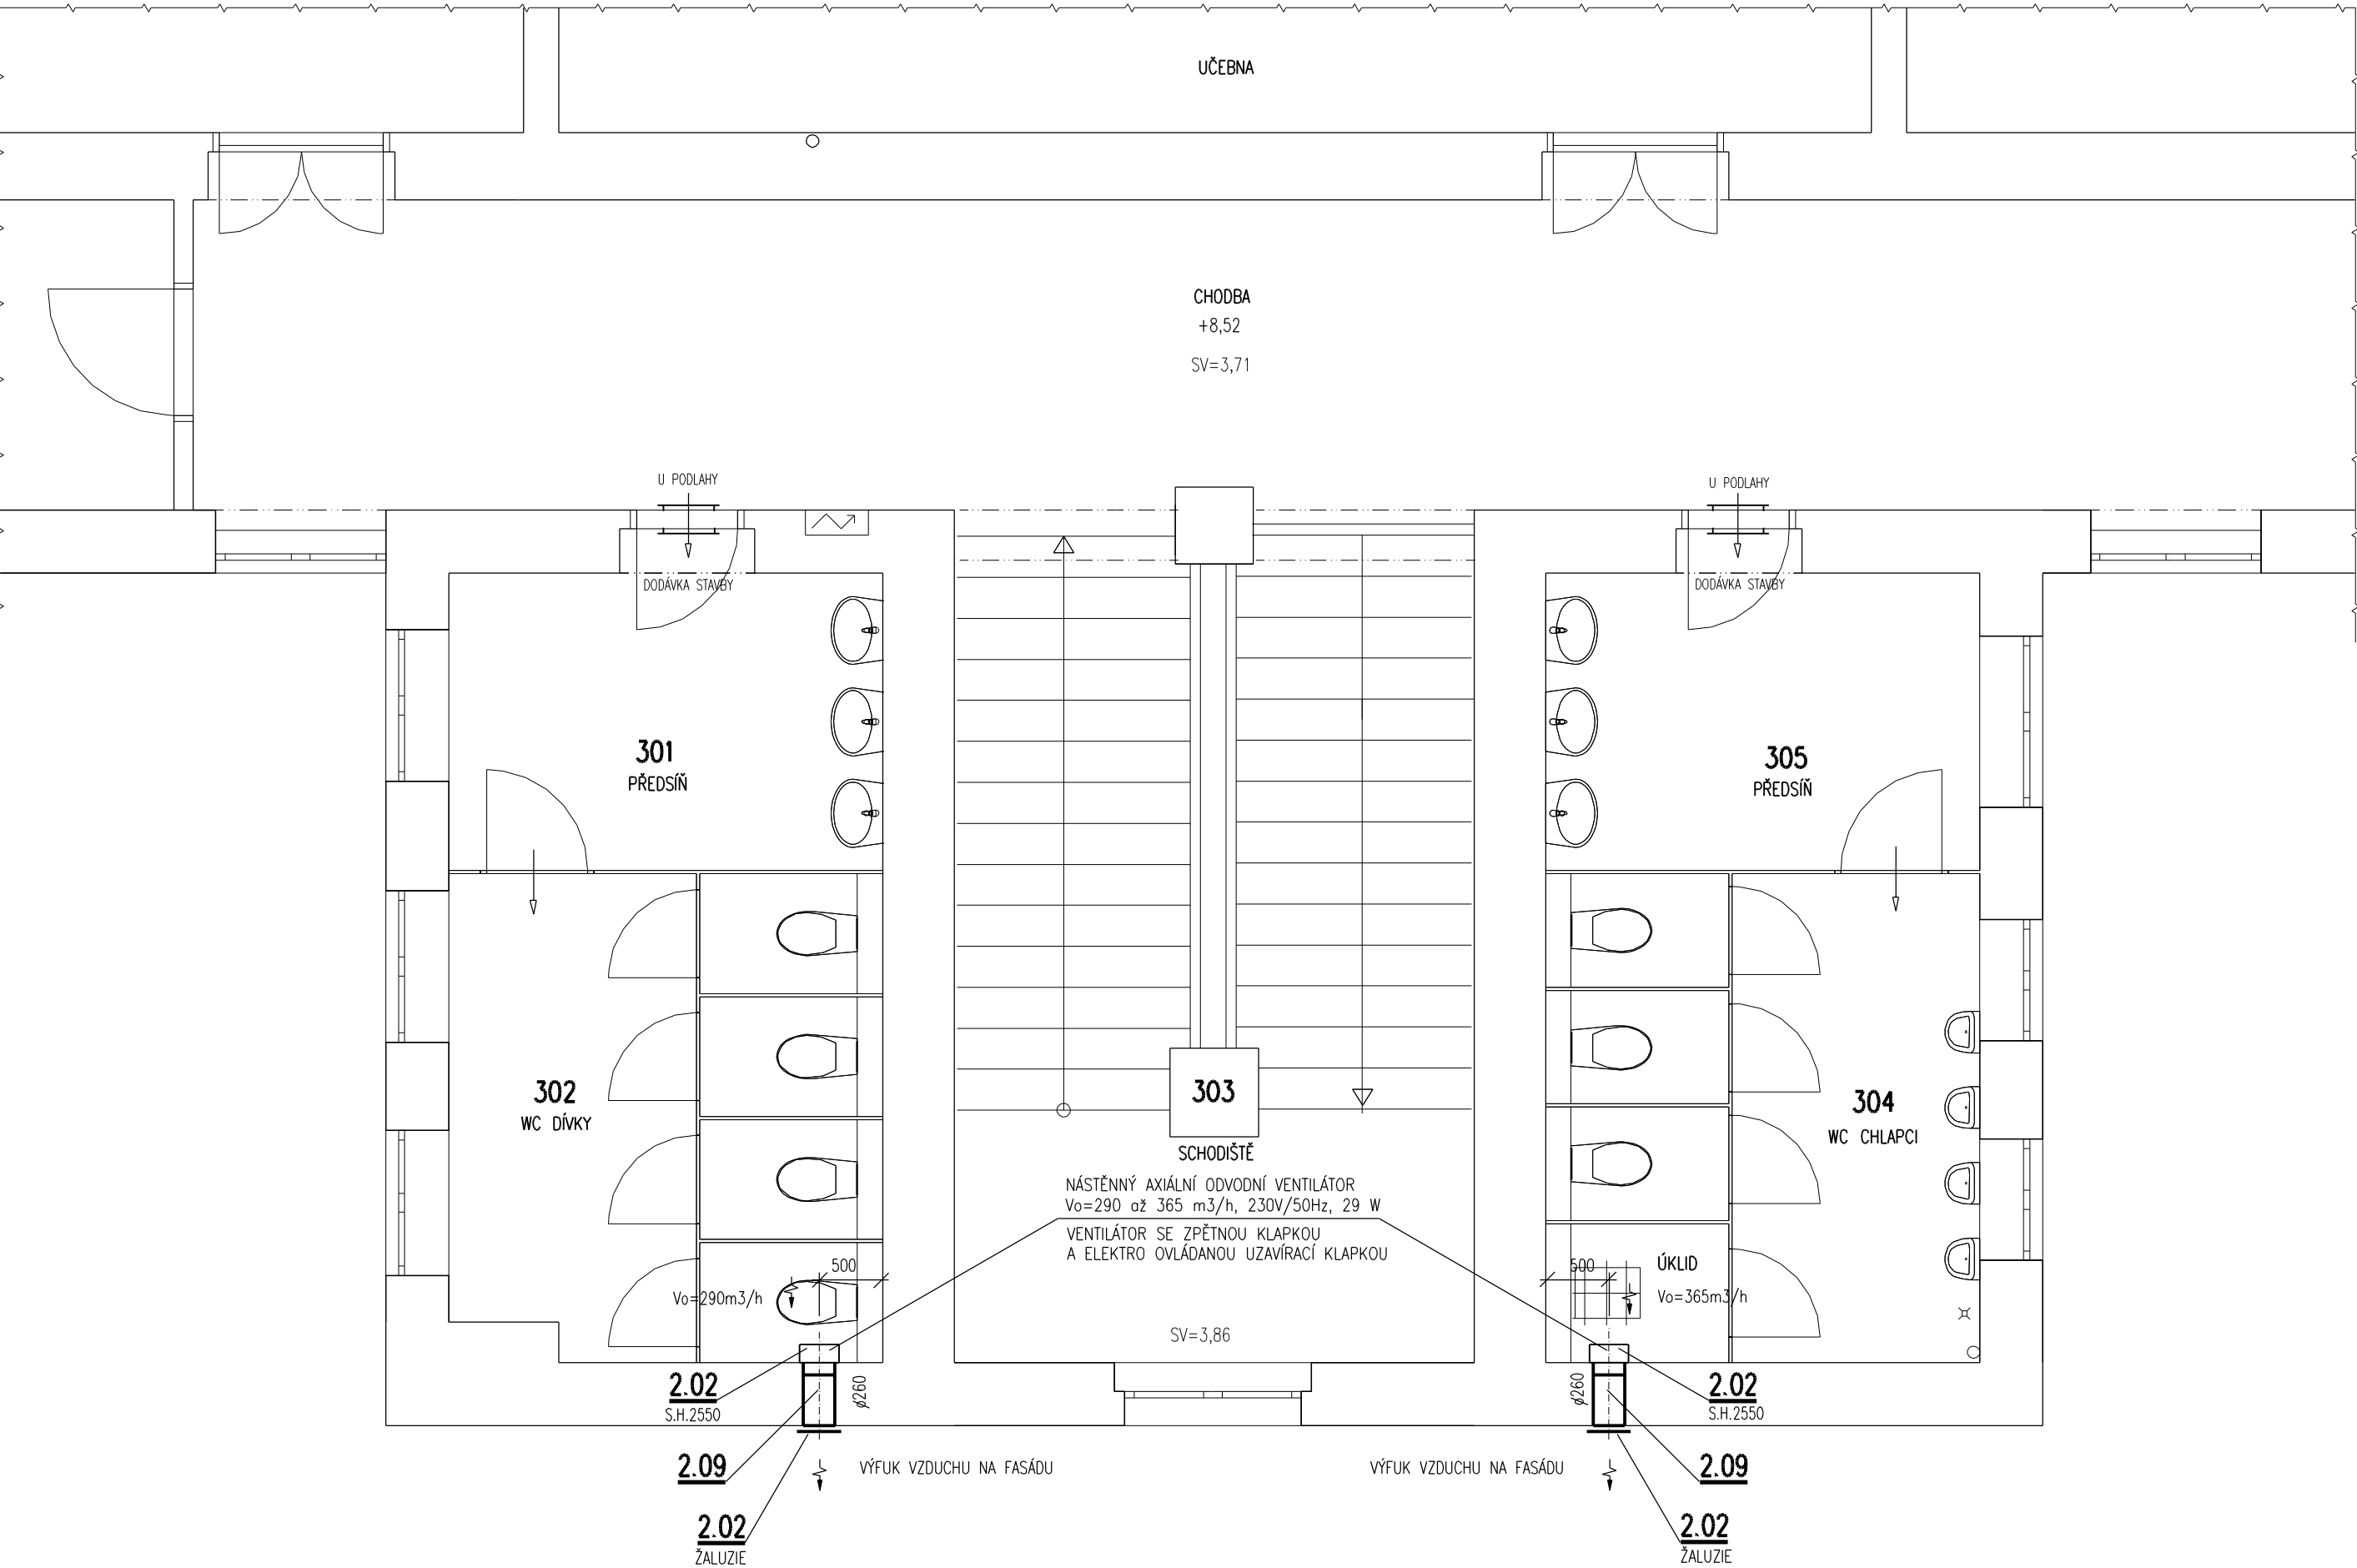

UPOZORNĚNÍ VZD

- 1) S.H. = SPODNÍ HRANA VZDUCHOTECHNICKÉHO POTRUBÍ NEBO ZAŘÍZENÍ OD PODLAHY  
VÝŠKY POTRUBÍ JSOU VZTAŽENY K PODLAZE MÍSTNOSTI, KTEROU POTRUBÍ PROCHÁZÍ.
- 2) OZNAČENÍ POTRUBÍ ----- ZNAČÍ POTRUBÍ S TEPELNOU a ZVUKOVOU IZOLACÍ
- 3) POTRUBÍ BUDE ZAVĚŠENO ZE STROPU NEBO PODEPŘENO ZE ZDI A BUDE ULOŽENO PŘES GUMOVÉ PODLOŽKY
- 4) ZÁVĚSY NEBO PODPORY POTRUBÍ PROVĚST VE VZDÁLENOSTI 1,5 m DLE ZVYKLOSTÍ  
MONTÁŽNÍ FIRMY (PŘESNÉ UMÍSTĚNÍ URČÍ ŠEFMONTÉR VZDUCHOTECHNIKY). MATERIÁL ODOLÁVAJÍCÍ KOROZI
- 5) PROSTUPY ZDMI PROVEDE STAVBA
- 6) PROSTUPY POTRUBÍ VZD OBVODOVÝMI STĚNAMI BUDE PROVEDENO S TRVALE VZDUCHOTĚSNÝM NÁPOJENÍM POTRUBÍ  
NA VNITŘNÍ OMÍTKU POMOCÍ K TOMU PŘÍSLUŠNÝCH SYSTÉMOVÝCH PÁSEK NALEPENÝCH NA PLECHOVÉ POTRUBÍ !!
- 7) POPIS OVLÁDÁNÍ VIZ TECHNICKÁ ZPRÁVA VZDUCHOTECHNIKY
- 8) NEDÍLNOU SOUČÁSTÍ TĚTO VÝKRESOVÉ DOKUMENTACE JE TECHNICKÁ ZPRÁVA A TECH.SPECIFIKACE TOHOTO PROJEKTU !!
- 9) PŘED MONTÁŽÍ i V PRUBĚHU MONTÁŽE JE NUTNÁ KOORDINACE S PROFESEMI ZDRAVOTNÍ INSTALACE  
VYTÁPĚNÍ, ELEKTRO, SLABOPROUD, TECHNOLOGIE, STAVBA.

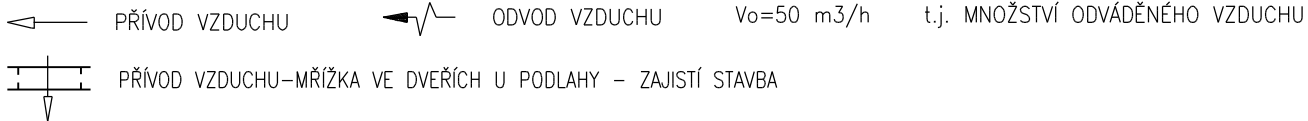


PŘESNÝ TECHNICKÝ POPIS JEDNOTLIVÝCH VZDUCHOTECHNICKÝCH ZAŘÍZENÍ, POTRUBÍ A TEPELNÝCH IZOLACÍ VIZ TECHNICKÁ SPECIFIKACE VZDUCHOTECHNIKY !!!

POZNÁMKA

PŘI PROVÁDĚNÍ JE NUTNO POSTUPOVAT DLE PLATNÝCH ČSN A TECHNOLOGICKÝCH PRAVIDEL S OHLEDEM NA VŠECHNY PLATNÉ PŘEDPISY BOZP.

POKUD DOJDE PŘI PROVÁDĚNÍ K NEJASNOSTEM NEBO NEPŘEDVÍDANÝM OKOLNOSTEM JE NUTNO NEPRODLENĚ INFORMOVAT PROJEKTANTA A UPŘESNIT DALŠÍ POSTUP PRACÍ.

 <b>KIP spol. s r.o. LITOMYŠL</b> IČO 15036499 INŽENÝRSKÁ A PROJEKTOVÁ ČINNOST TOULOVCOVO NÁM.156,570 01 LITOMYŠL		VEDOUcí ZAKÁZKY ing. PETR ABSOLON	
		ZODP.PROJEKTANT PROFESE ing. LIBOR SAUER	
MÍSTO STAVBY	ČESKÁ TŘEBOVÁ	VYPRACOVAL	ing. LIBOR SAUER
STUPĚŇ DOKUMENTACE PRO PROVÁDĚNÍ STAVBY			DATUM 11/2019
INVESTOR MĚSTO ČESKÁ TŘEBOVÁ, STARÉ NÁMĚSTÍ 78, 560 02 ČESKÁ TŘEBOVÁ			ZAK.Č. 3258-42
STAVBA <b>REKONSTRUKCE HYGIENICKÝCH ZAŘÍZENÍ ZŠ ÚSTECKÁ</b>			Č.PARÉ
VÝKRES <b>PŮDORYS VZD upravované části 3.NP</b>	MĚŘÍTKO <b>1:50</b>	PROFESE D.1.4.4 VZDUCHOTECHNIKA	Č.VÝKR. <b>D.1.4.4-5</b>