



SEVEROVÝCHODNÍ POHLED

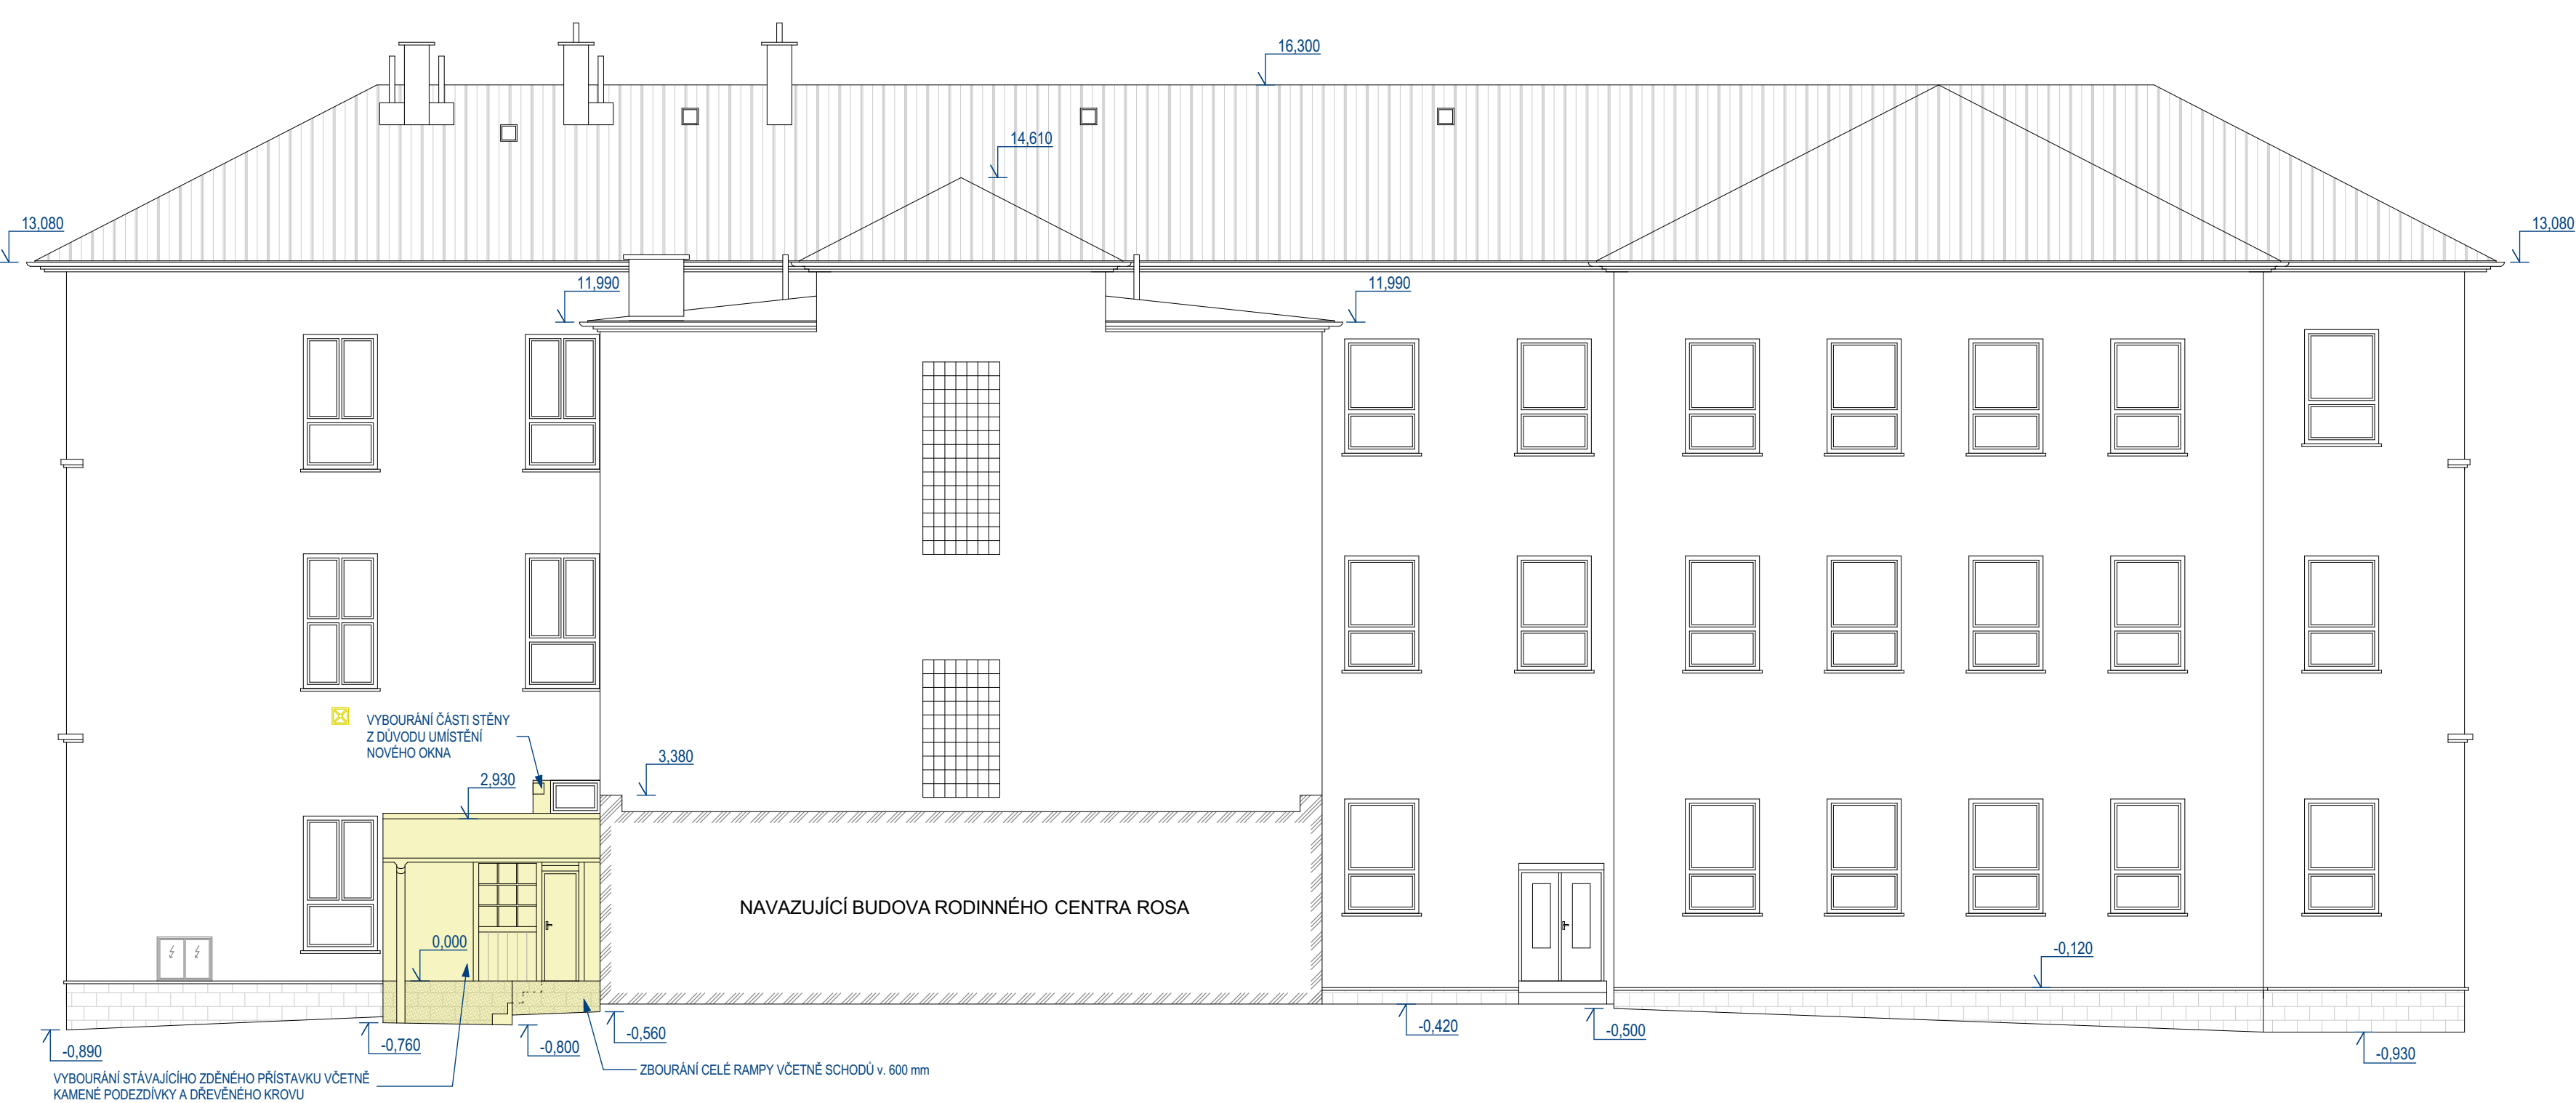


SEVEROZÁPADNÍ POHLED



JIHOVÝCHODNÍ POHLED

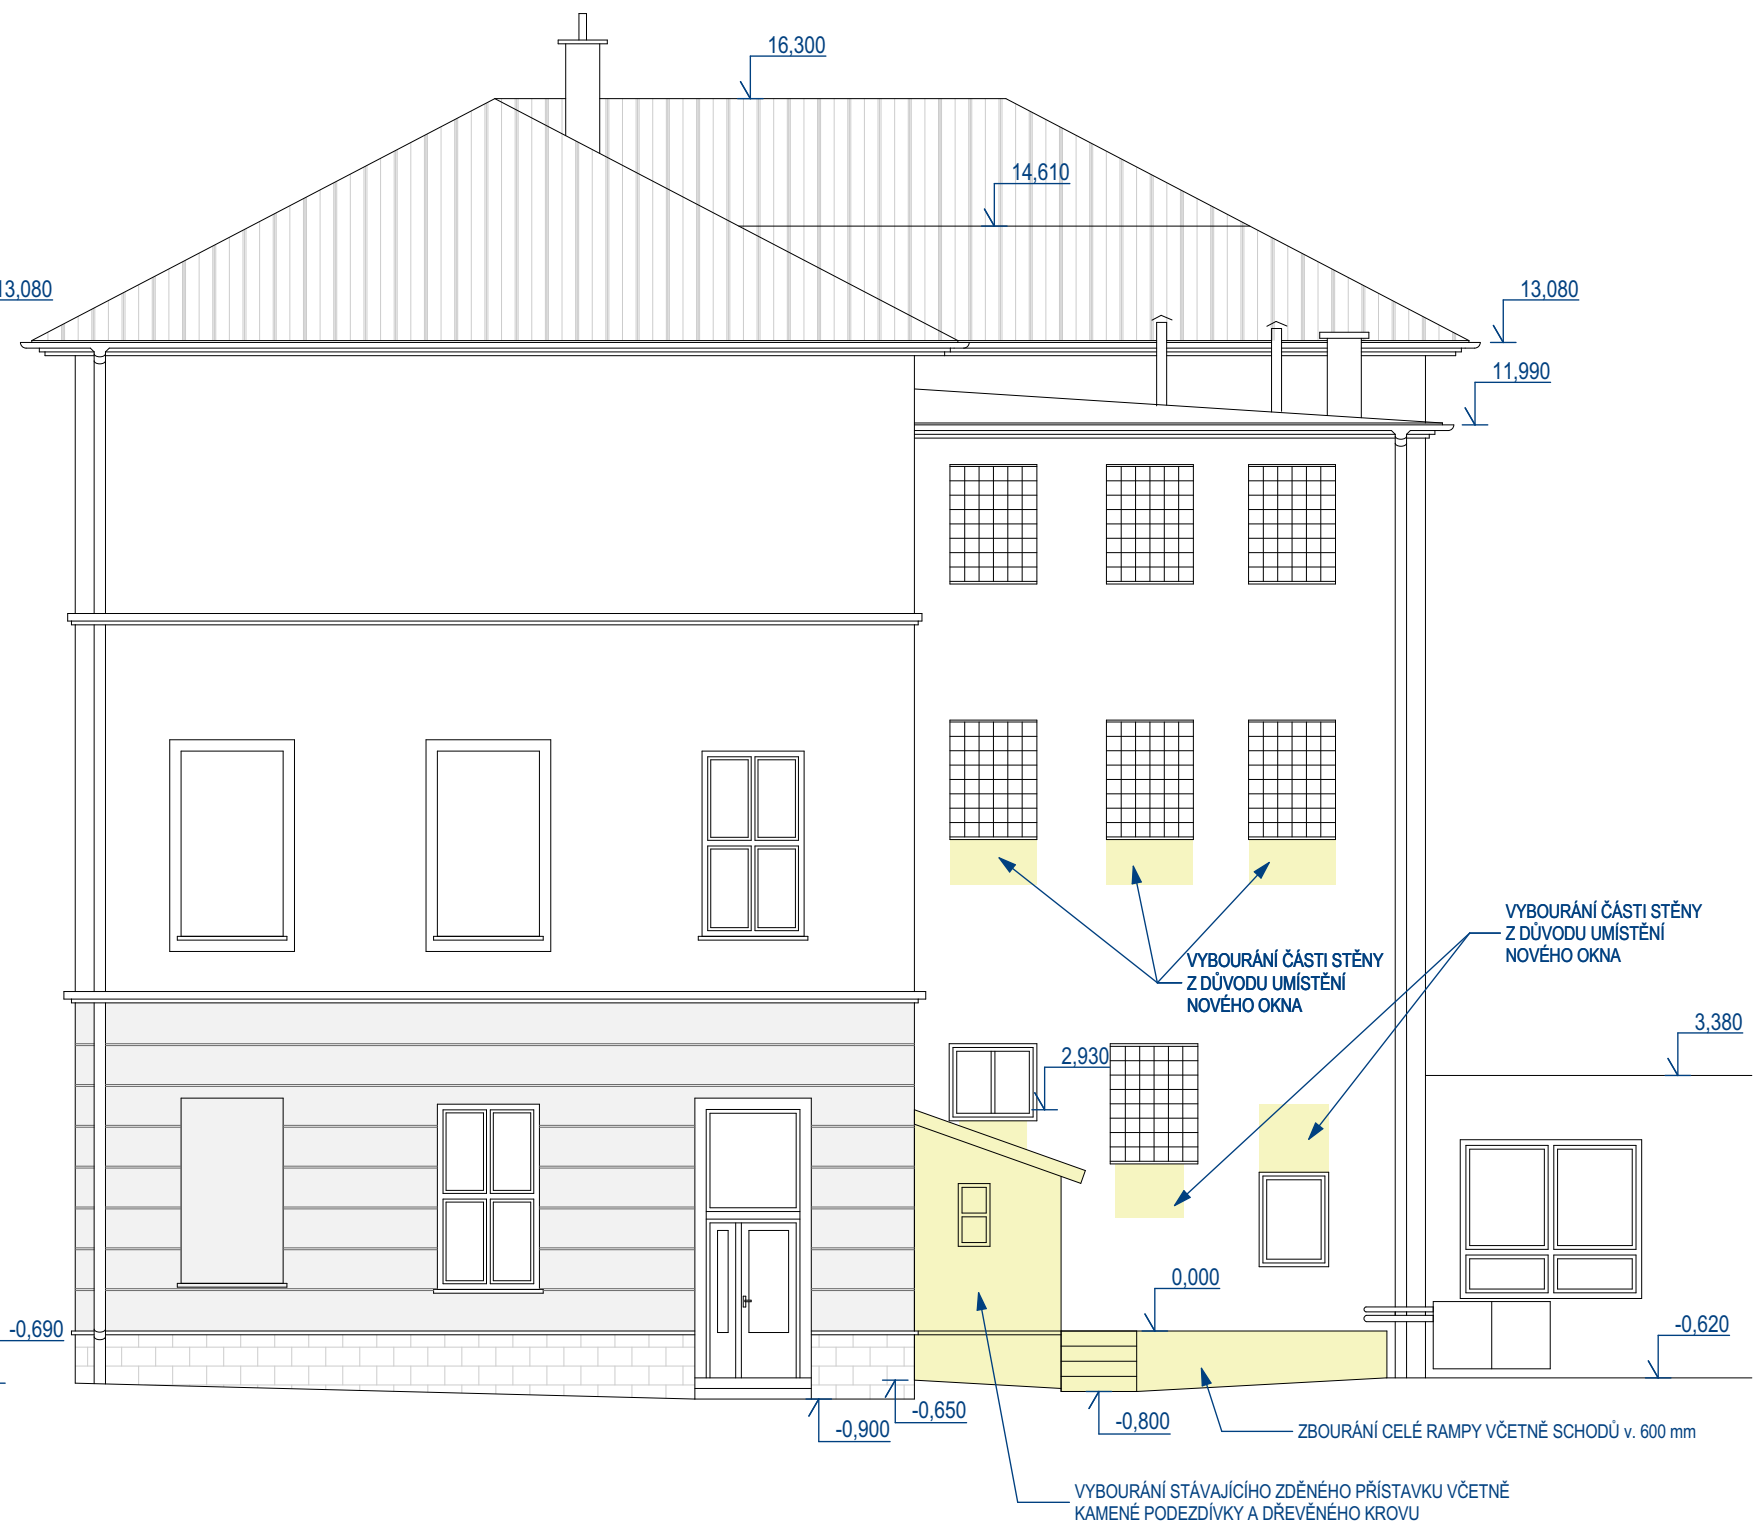

JIHOVÝCHODNÍ POHLED "ZE DVORA"

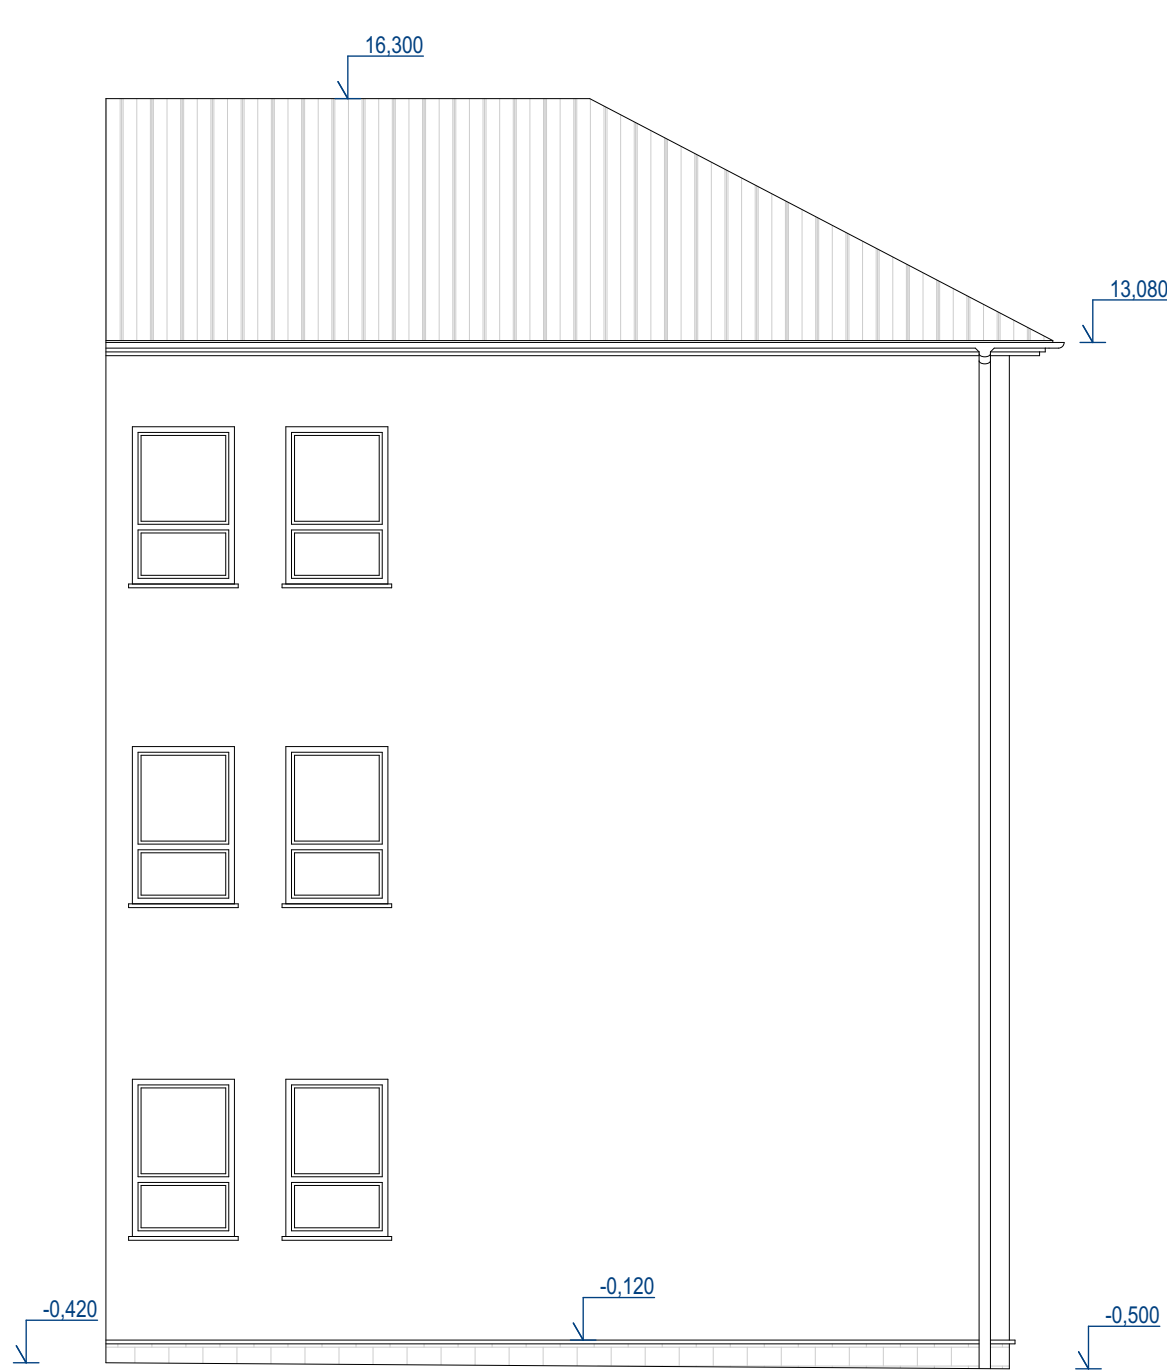

SEVEROZÁPADNÍ POHLED "ZE DVORA"

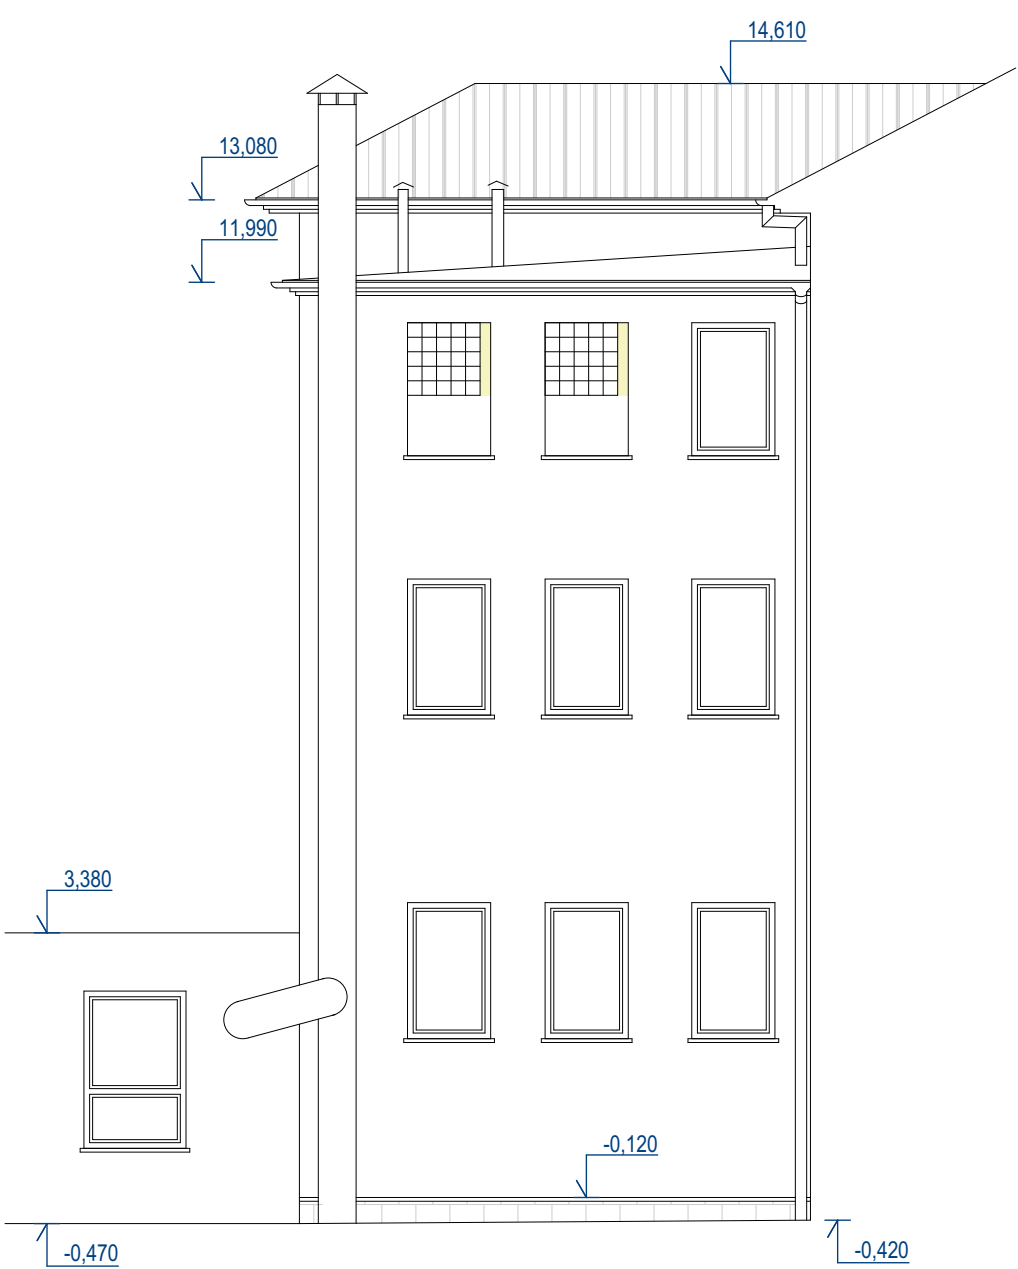


FOTO FASÁDA




BOURANÝ PŘÍSTAVEK



ZADNÍ VSTUP

PORUCHY FASÁDY



 <div>KIP spol. s r.o. LITOMYŠL INŽENÝRSKÁ A PROJEKTOVÁ ČINNOST TOULOVCOVO NAM. 156, 570 01 LITOMYŠL</div>		VEDOUČÍ ZAKÁZKY		ING. PETR ABSOLON				
		ZODP. PROJEKTANT		ING. PETR ABSOLON				
VYPRACOVAL	ING. PETR ABSOLON	MÍSTO STAVBY	ČESKÁ TŘEBOVÁ			DATUM	11/2019	
STUPEŇ	DOKUMENTACE PRO PROVÁDĚNÍ STAVBY					ZAK. Č.	3258-42	
INVESTOR	MĚSTO ČESKÁ TŘEBOVÁ, STARÉ NÁMĚSTÍ 78, ČESKÁ TŘEBOVÁ					Č.PAGE		
STAVBA	REKONSTRUKCE HYGIENICKÉHO ZAŘÍZENÍ ZŠ ÚSTECKÁ							
VÝKRES	POHLEDY - STÁVAJÍCÍ STAV		MĚŘITKO	1:100,	PROFESE	STAVEBNÍ	Č.VÝKRS	D1.1.6