


VZOROVÝ ŘEZ ULOŽENÍM ŽLABOVEK


M 1:10

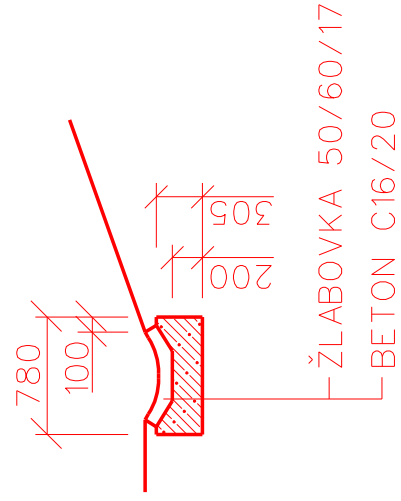

VZOROVÉ ŘEZY ZÁVLAHA


ŘEZ: A - A

M 1 : 10

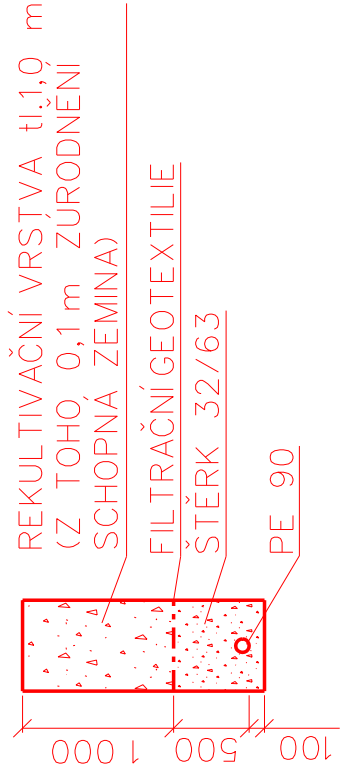

ŘEZ B - B


M 1 : 10

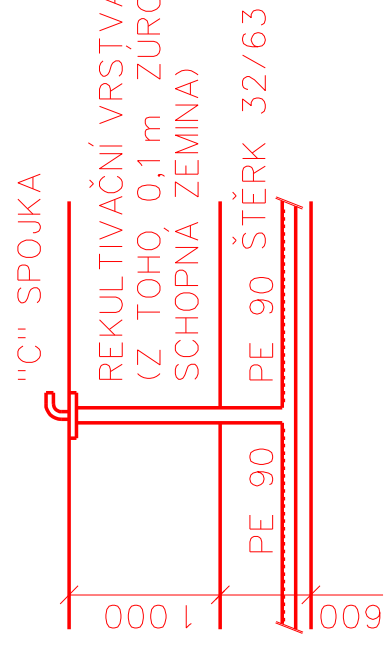

VZOROVÝ PŘÍČNÝ ŘEZ REKONSTRUKCE CESTY


KRYT - ASFALTOBETON

M 1:50

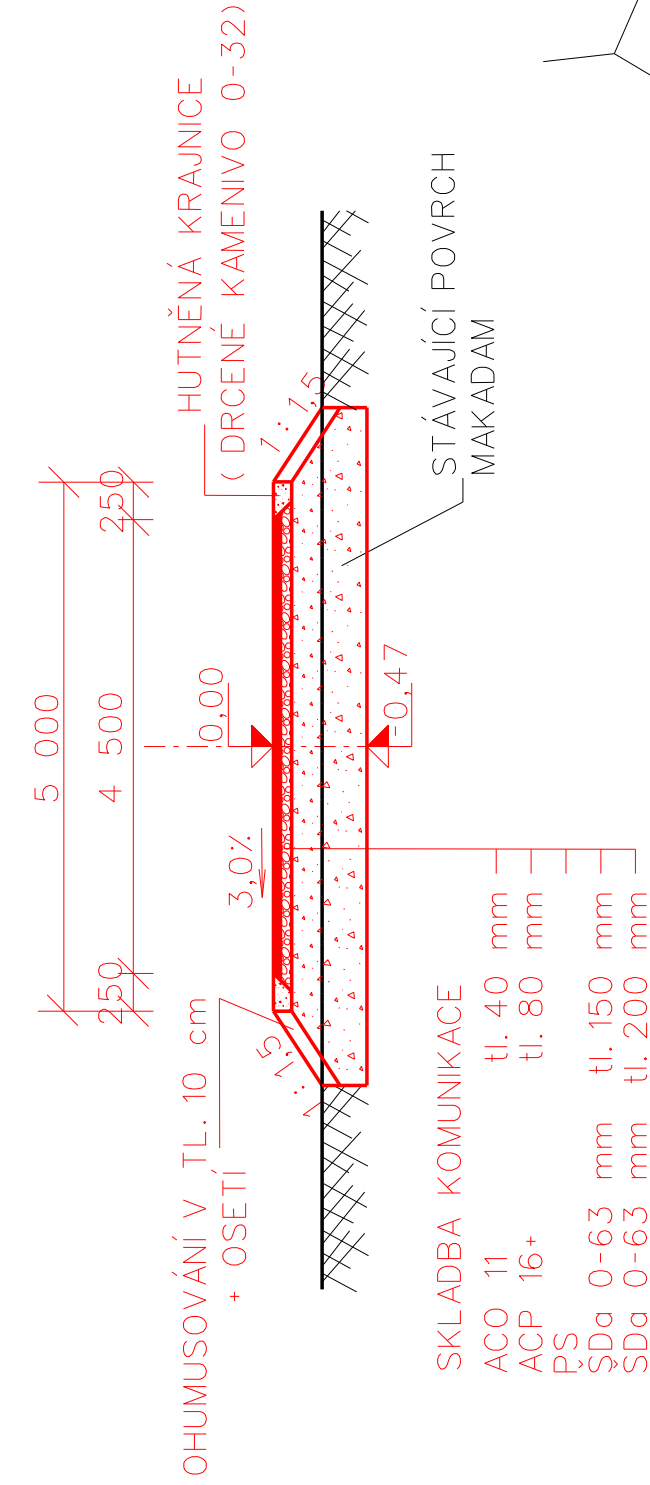

VZOROVÝ PŘÍČNÝ ŘEZ ROZŠÍŘENÍM KOMUNIKACE

M 1:25

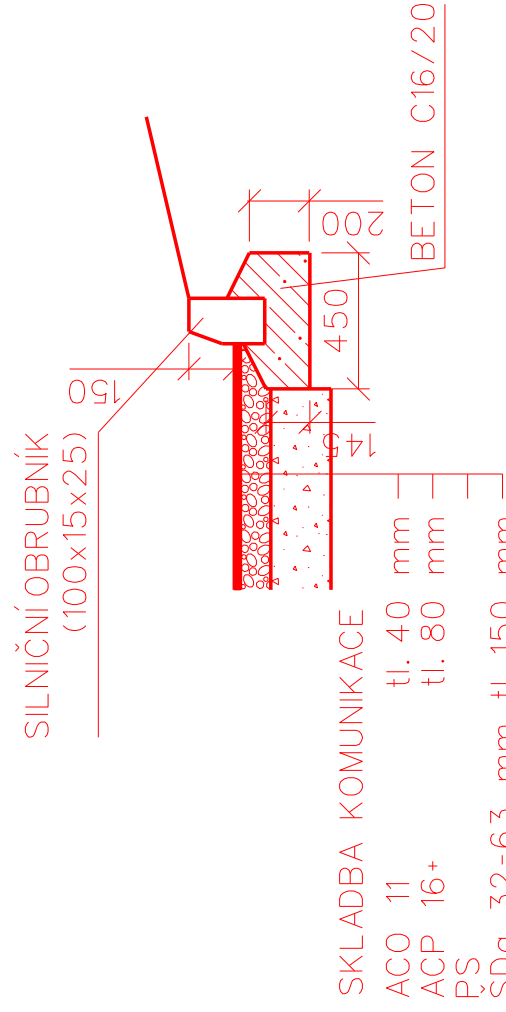

číslo bodů	VÝTČOVACÍ SOUŘADICE	
	X	Y
1	599603,50	1086545,25
2	599641,19	1086509,46
3	599637,88	1086489,27
4	599633,32	1086467,69
5	599628,51	1086446,29
6	599623,99	1086424,68
7	599619,50	1086403,05
8	599583,15	1086428,82
9	599546,20	1086458,05
10	599605,27	1086495,25
11	599564,70	1086518,27
12	599366,03	1086405,36
13	599365,40	1086471,91
14	599369,81	1086422,92
15	599382,95	1086423,11
16	599632,17	1086396,44

číslo bodů	VÝTVÝCHOVACÍ SOUŘADNICE	
	x	y
VRT 1	599603,96	1086494,02
VRT 2	599586,63	1086514,58
VRT 3	599593,23	1086479,39
VRT 4	599571,68	1086492,84
VRT 5	599551,14	1086503,56
VRT 6	599597,28	1086454,97
VRT 7	599580,32	1086462,63
VRT 8	599560,49	1086477,72
VRT 9	599583,97	1086434,63
VRT 10	599568,80	1086446,31
VRT 11	599548,67	1086461,63

REKULTIVOVANÁ ČASŤ SKLÁDKY

LEGENDA

OZELENĚNÍ

SOUŘADNICOVÝ SYSTÉM JTSK VÝŠKOVÝ SYSTÉM BPV		Zodpovědný Projektant Hrdonka Tomáš		Zodpovědný Zástupce Ing. Jakubek Jaroslav		Kontrola Ing. Jakubek Jaroslav	
Vypracoval Hrdonka Tomáš		Kraj : Pardubický OÚ : Trebovice		PÚSRP : Česká Třebová			
Akce :		Investor : Eko Bi s.r.o., Česká Třebová					
Rekultivace skládky odpadu v Trebovicích, sekce X							
Obsah :		Podrobná situace					

ekultivace skládky odpadů