



POHLED  
1:50

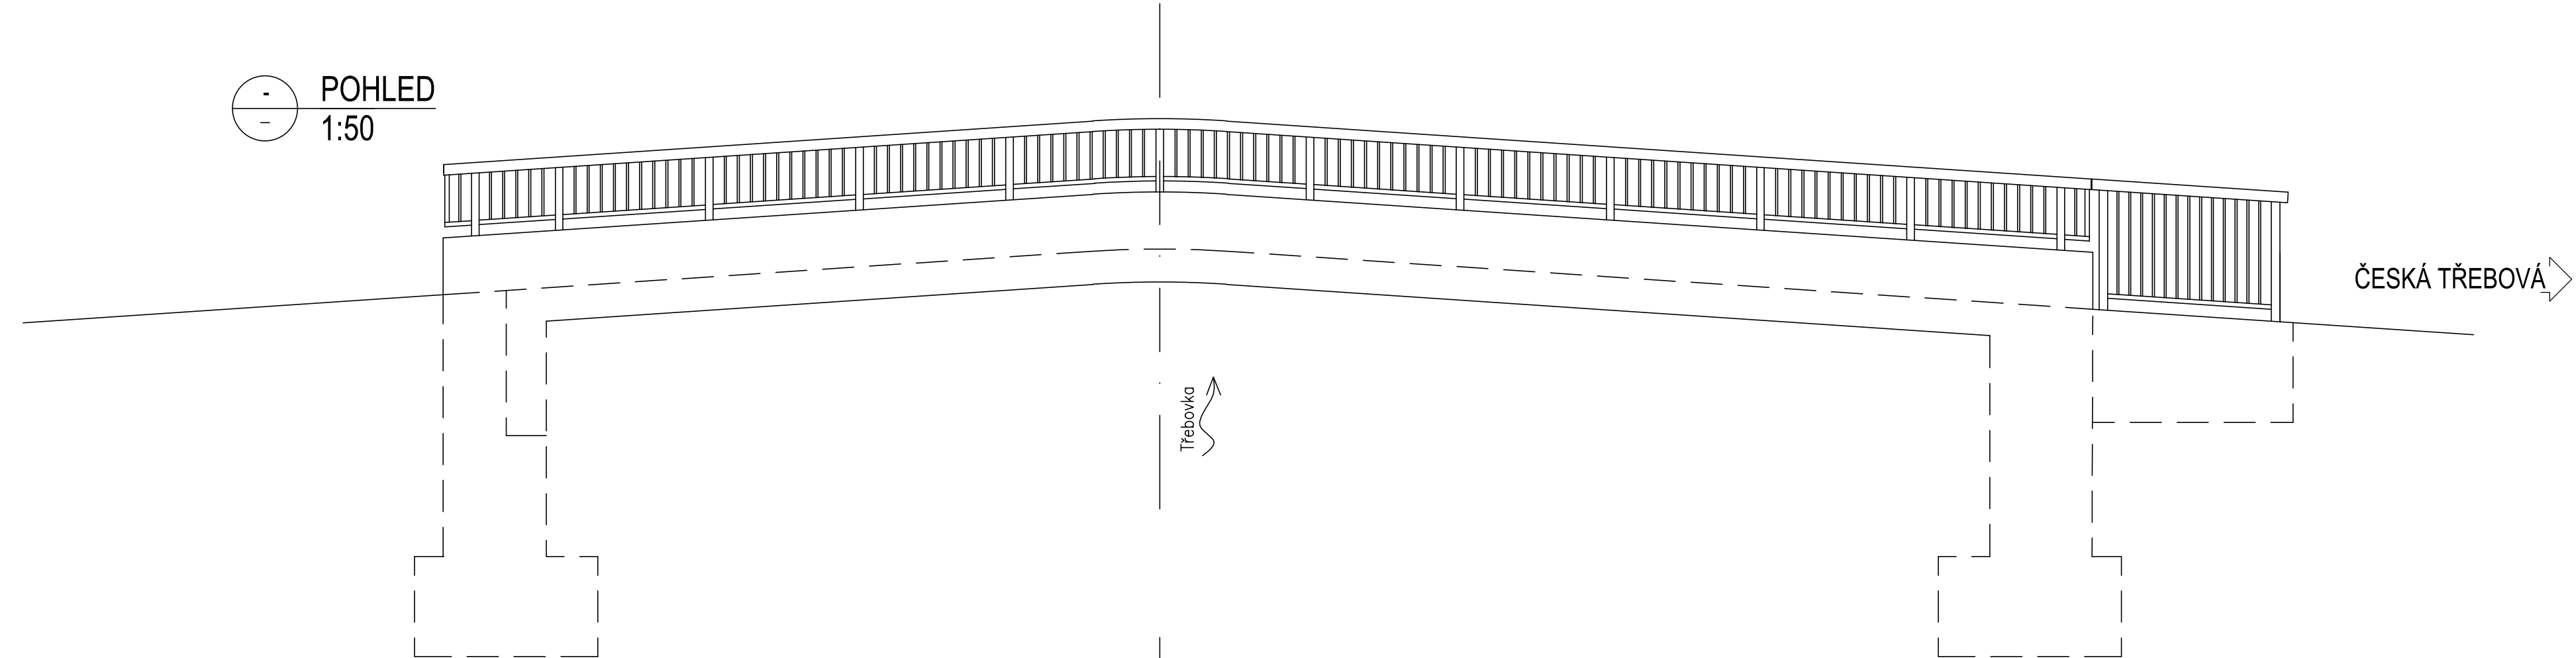

POHLED  
1:50

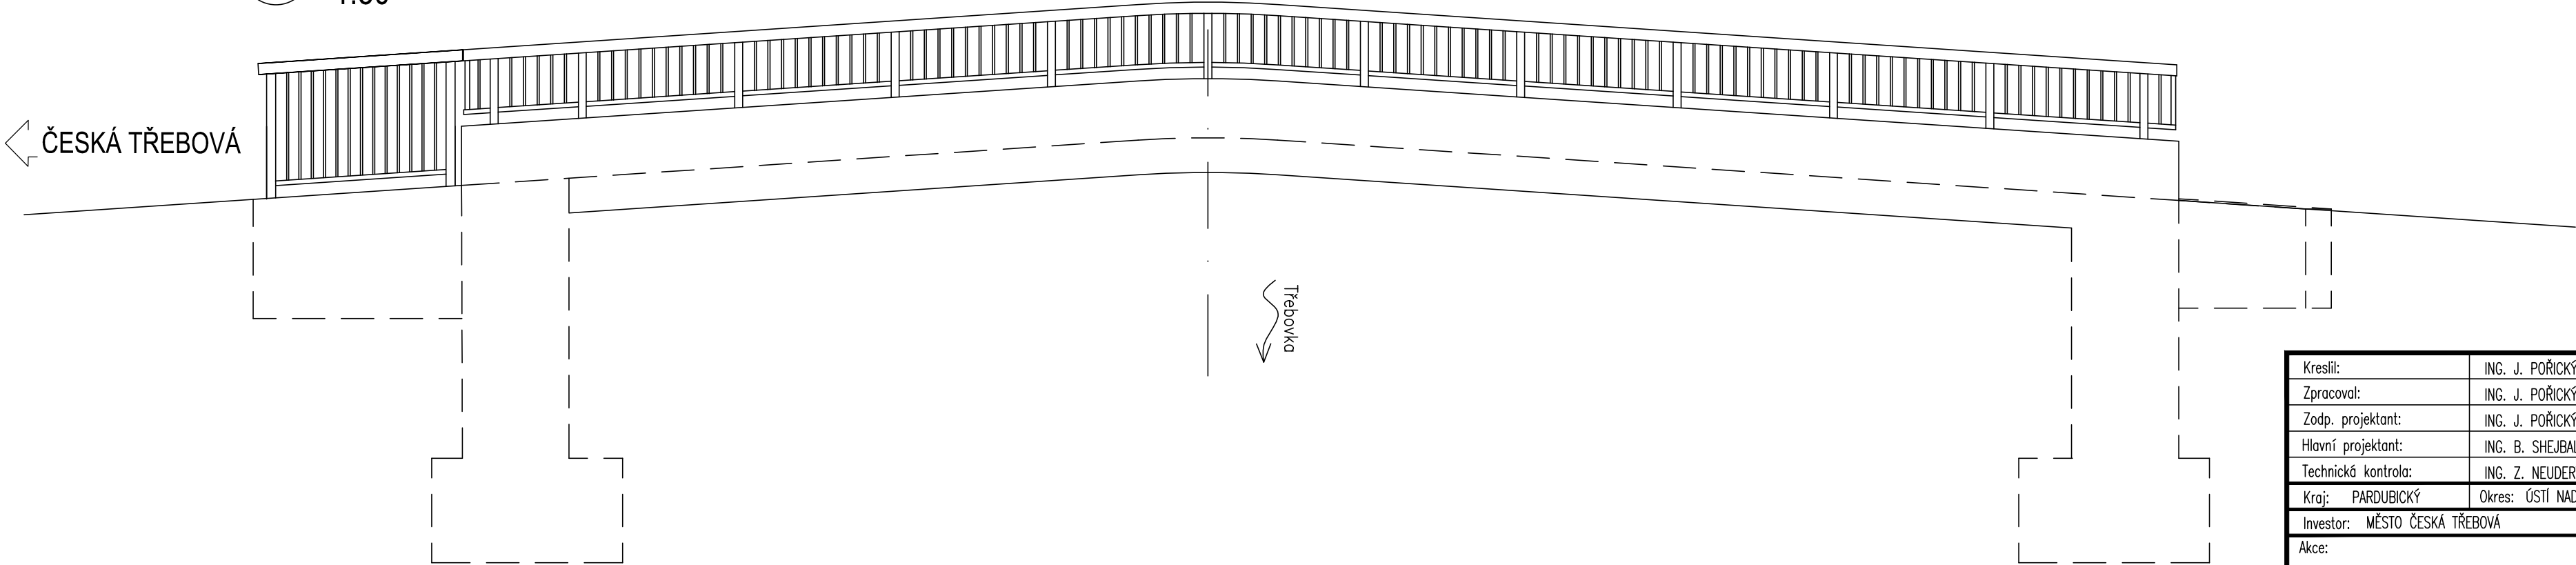

SO 201

Kreslil:	ING. J. POŘICKÝ		<div><div>OPTIMA</div><div>spol. s r.o.</div><div>PROJEKTOVÁ, INŽENÝRSKÁ A STAVEBNÍ ČINNOST</div><div>Žitkova 738, 566 01 Vysoké Mýto</div><div>tel.: 465 420 911</div><div>e-mail: info@optima-vm.cz</div></div>	
Zpracoval:	ING. J. POŘICKÝ			
Zodp. projektant:	ING. J. POŘICKÝ			
Hlavní projektant:	ING. B. SHEJBAL			
Technická kontrola:	ING. Z. NEUDERT			
Kraj: PARDUBICKÝ	Okres: ÚSTÍ NAD ORLICÍ	Obec: ČESKÁ TŘEBOVÁ		
Investor: MĚSTO ČESKÁ TŘEBOVÁ			Stupeň: DUR+DSP	
Akce: CYKLOSTEZKA ČESKÁ TŘEBOVÁ - RYBNÍK			Zak. č.: 4266 – 17 – 3	
Objekt: SO 201 LÁVKA			Arch. č.: 3594	
Obsah: POHLEDY NA LÁVKU			Datum: 09/2018	
			Formát: 3 A4	
			Měr.: 1 : 50	Číslo příl. výkresu: D 3.7
			Kóty: M	