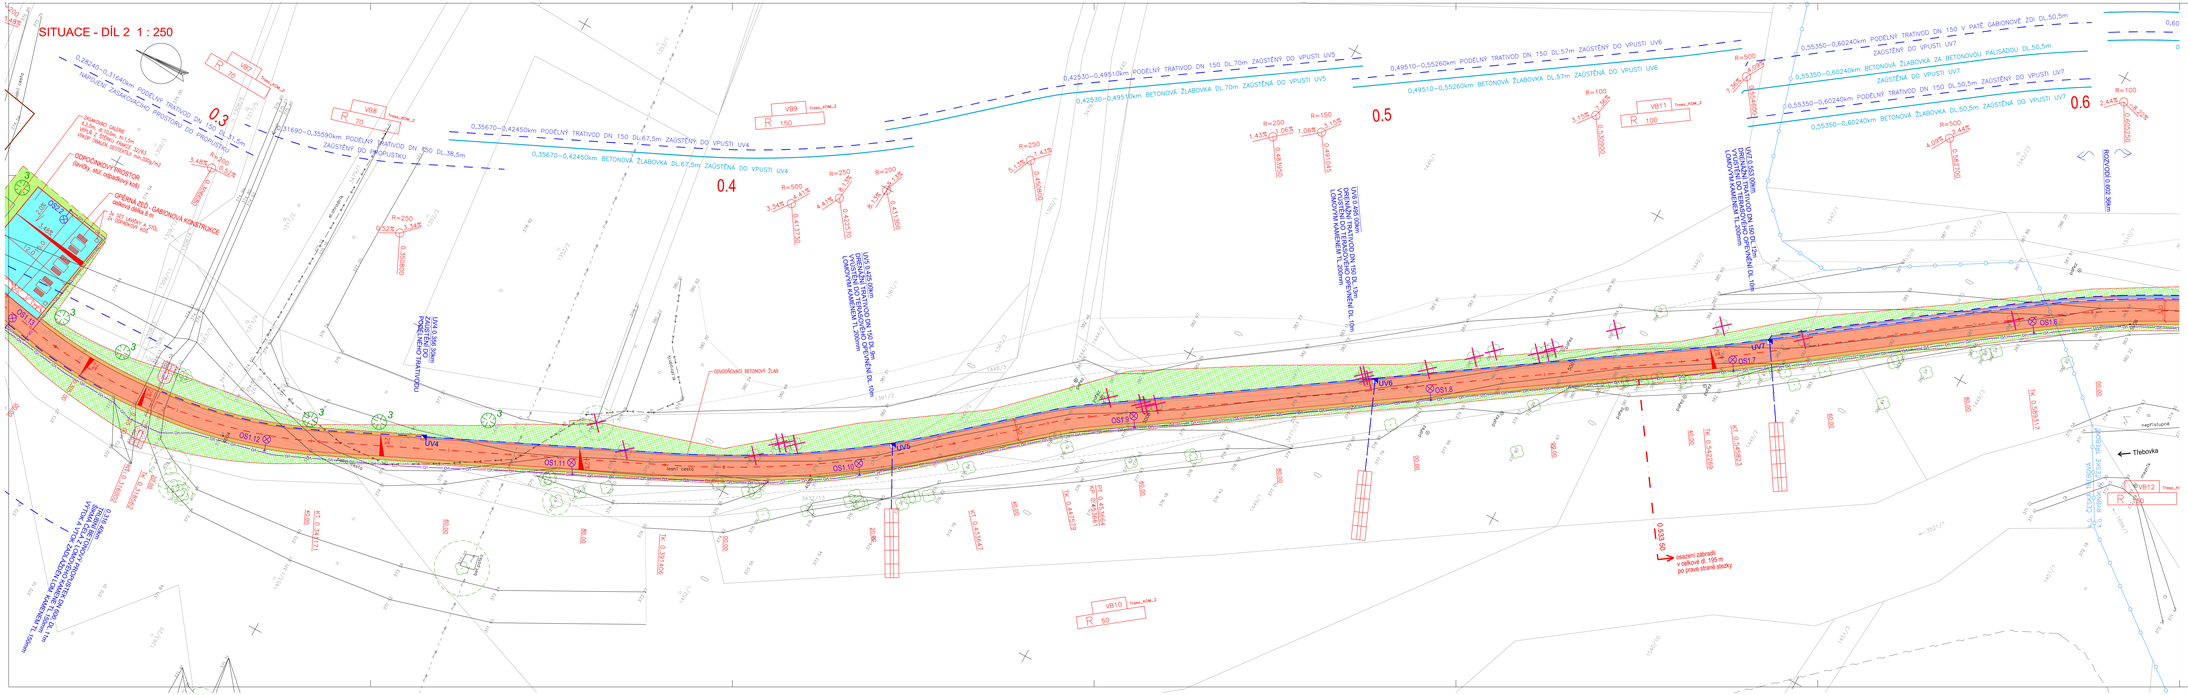

LEGENDA INŽENÝRSKÝCH SÍTÍ STÁVAJÍCÍCH

NADZEMNÍ VEDENÍ VN
SDĚLOVACÍ KABEL

LEGENDA

HRANICE POZEMKŮ DLE KATASTRU NEMOVITOSTÍ
SLUČKY
HRANICE KATASTRÁLNÍHO ÚZEMÍ
KÁCENÍ STROMŮ
NÁVRH TRATIVOD
NÁVRH VO

LEGENDA POVRCHŮ

STEZKA PRO CYKLISTY A CHODCE – ŽIVIČNÝ KRYT
CHODNÍK, ODPOČINKOVÁ PLOCHA – ZÁMKOVÁ DLAŽBA ŠEDÁ TL.60mm
KRAJNICE
OHUMUSOVÁNÍ V ROVINĚ
OHUMUSOVÁNÍ VE SVAHU
ODVODŇOVACÍ ŽLAB Z BETONOVÝCH ŽLABOVEK

NOVÁ VÝSADBA STROMŮ

1 - JEŘÁB "BURKA", 6ks
2 - JAVOR BABYKA, 18ks
3 - JAVOR MLÉČ, 6ks

VÝŠKOVÝ SYSTÉM Bpv
SOUŘADNICOVÝ SYSTÉM JTSK

Podzemní vedení jsou zakreslena informativně.
Před zahájením stavebních prací je nutno požádat o podrobné vytyčení !

DÍL 1 | DÍL 2 | DÍL 3

SO 102

Kreslil:	Ing. Š. ŠAFRÁNKOVÁ		
Zpracoval:	Ing. Š. ŠAFRÁNKOVÁ		
Zodp. projektant:	Ing. Š. ŠAFRÁNKOVÁ		
Hlavní projektant:	ING. B. VHELÍNK		
Technická kontrola:	ING. Z. NOJDROVÁ		
Kraj: PARDUBICKÝ	Okres: ÚSTÍ NAD ORLICÍ	Obec: ČESKÁ TŘEBOVÁ	
Investor: MĚSTO ČESKÁ TŘEBOVÁ			

OPTIMA
PROJEKTOVÁ, INŽENÝRSKÁ a územně ČINNOST
Žižkova 1616/2, 612 00 Brno, tel/fax
TEL: 420 607 911
e-mail: info@optima-vh.cz

Akce:	DUR+DSP
Zak. č.:	4266 – 17 – 3
Arch. č.:	3594
Datum:	09/2018
Formát:	14 A4
Měř.: 1 : 250	Číslo příl. výkresu: D 2.2.2
Kóty: m	

Název: CYKLOSTEZKA ČESKÁ TŘEBOVÁ - RYBNÍK

Objekt: SO 102 STEZKA PRO CYKLISTY A CHODCE

Obsah: SITUACE - DÍL 2