



VZOROVÝ ŘEZ

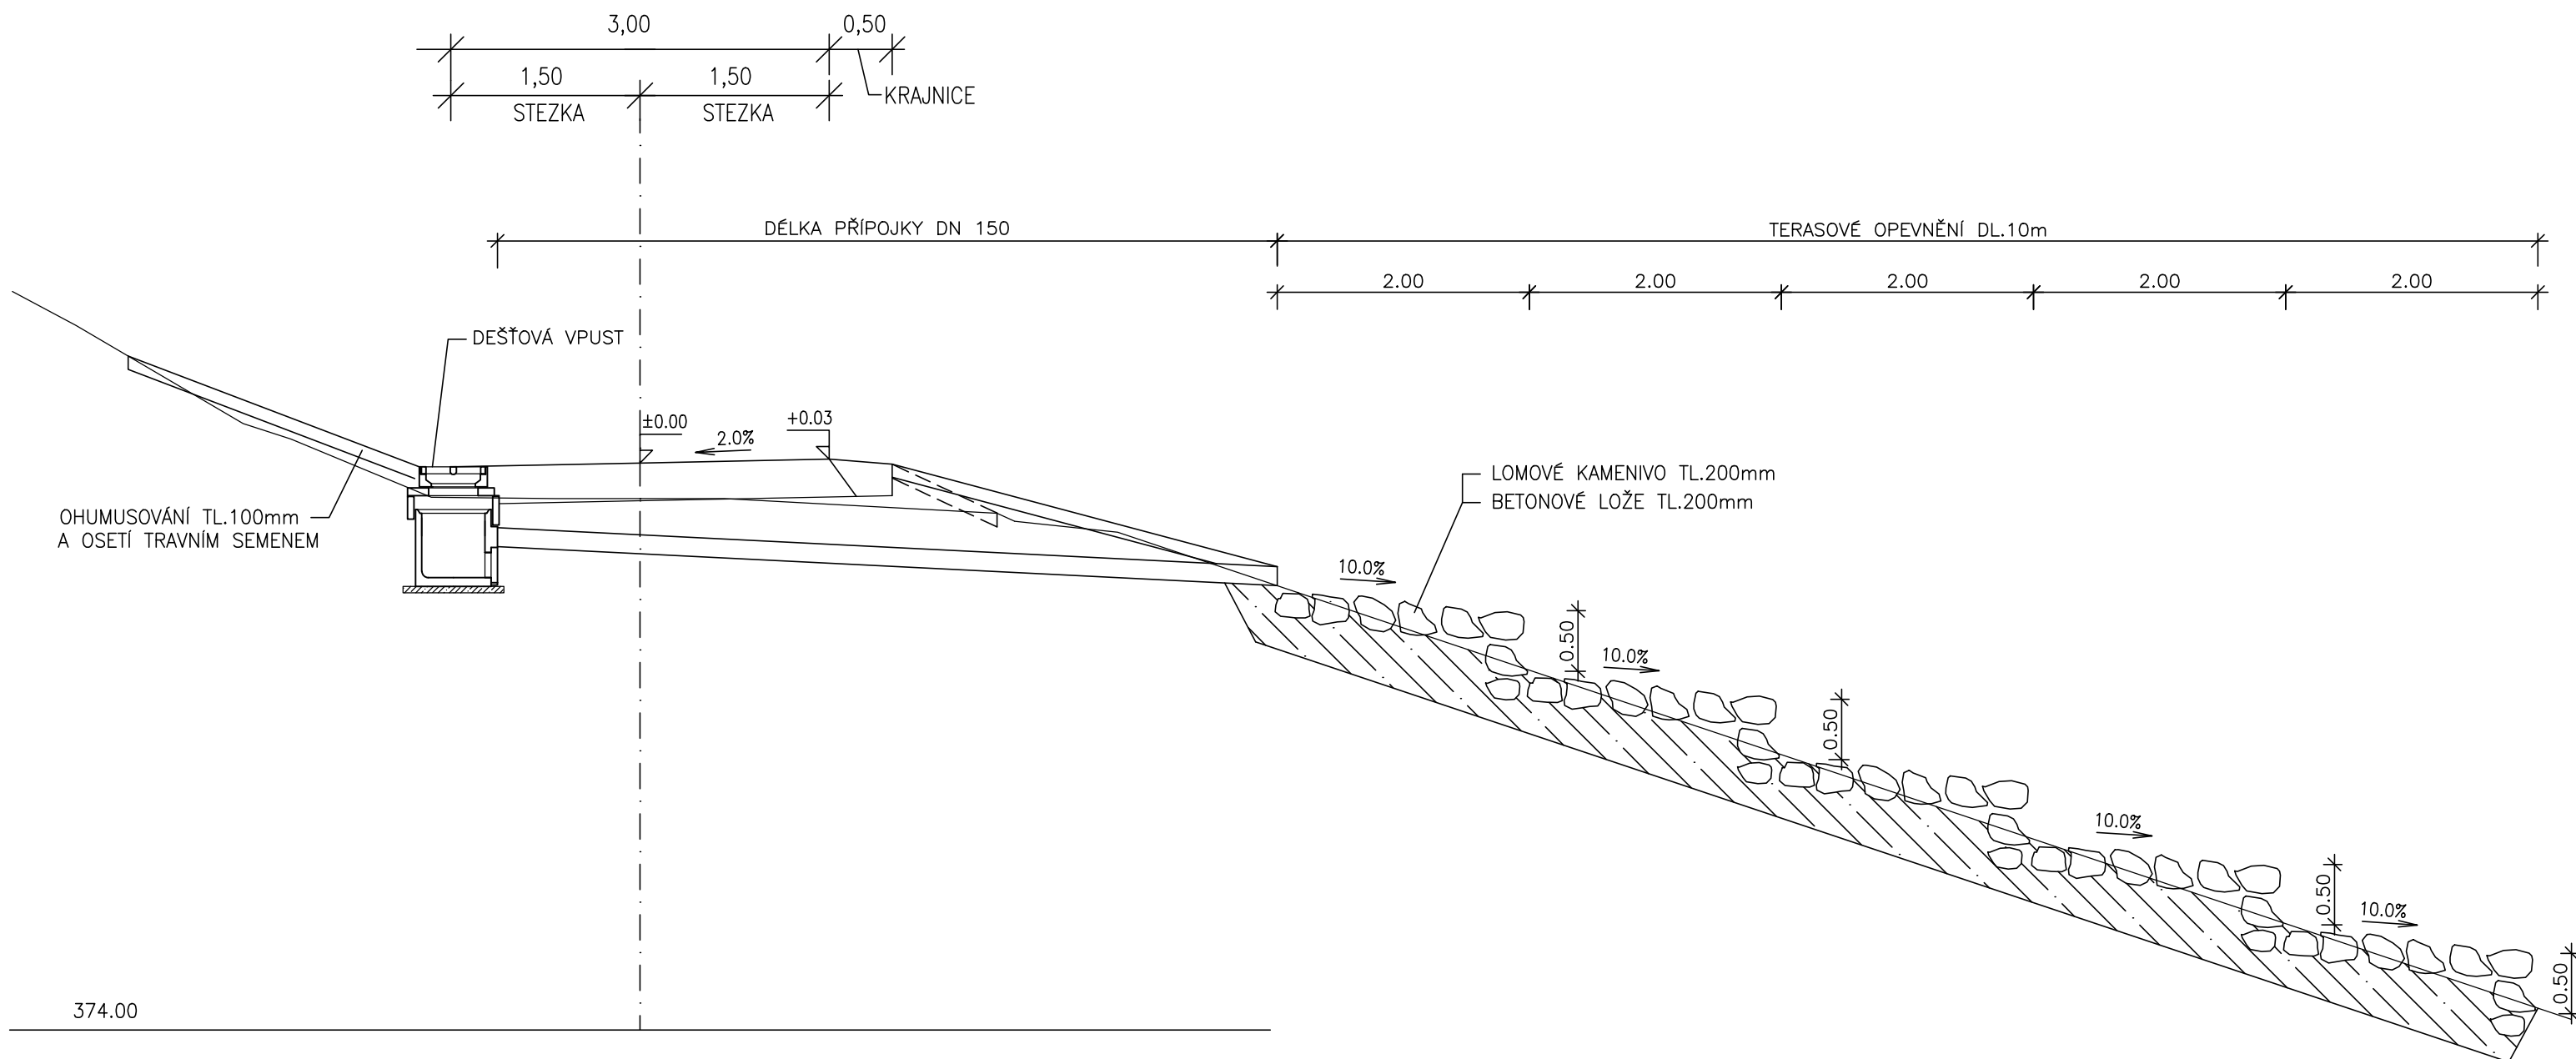

SOUŘADNICOVÝ SYSTÉM:

VÝŠKOVÝ SYSTÉM:

SO 102

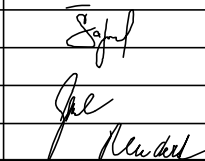Kreslil:	ING. Š. ŠAFRÁNKOVÁ		<div>OPTIMA spol. s r.o.</div> <div>PROJEKTOVÁ, INŽENÝRSKÁ A STAVEBNÍ ČINNOST</div> <div>Žitkova 738, 566 01 Vysoké Mýto</div> <div>tel.: 465 420 911</div> <div>e-mail: info@optima-vm.cz</div>	
Zpracoval:	ING. Š. ŠAFRÁNKOVÁ			
Zodp. projektant:	ING. Š. ŠAFRÁNKOVÁ			
Hlavní projektant:	ING. B. ŠEJBAL			
Technická kontrola:	ING. Z. NEUDERT			
Kraj: PARDUBICKÝ	Okres: ÚSTÍ NAD ORLICÍ	Obec: ČESKÁ TŘEBOVÁ		
Investor: MĚSTO ČESKÁ TŘEBOVÁ			Stupeň: DUR+DSP	
Akce: CYKLOSTEZKA ČESKÁ TŘEBOVÁ - RYBNÍK			Zak. č.: 4266 – 17 – 3	
			Arch. č.: 3594	
			Datum: 09/2018	
Objekt: SO 102 STEZKA PRO CYKLISTY A CHODCE			Formát: 2 A4	
Obsah: TERASOVÉ OPEVNĚNÍ			Měř.: 1 : 50	Číslo příl. výkresu: D 2.6
			Kóty: M	