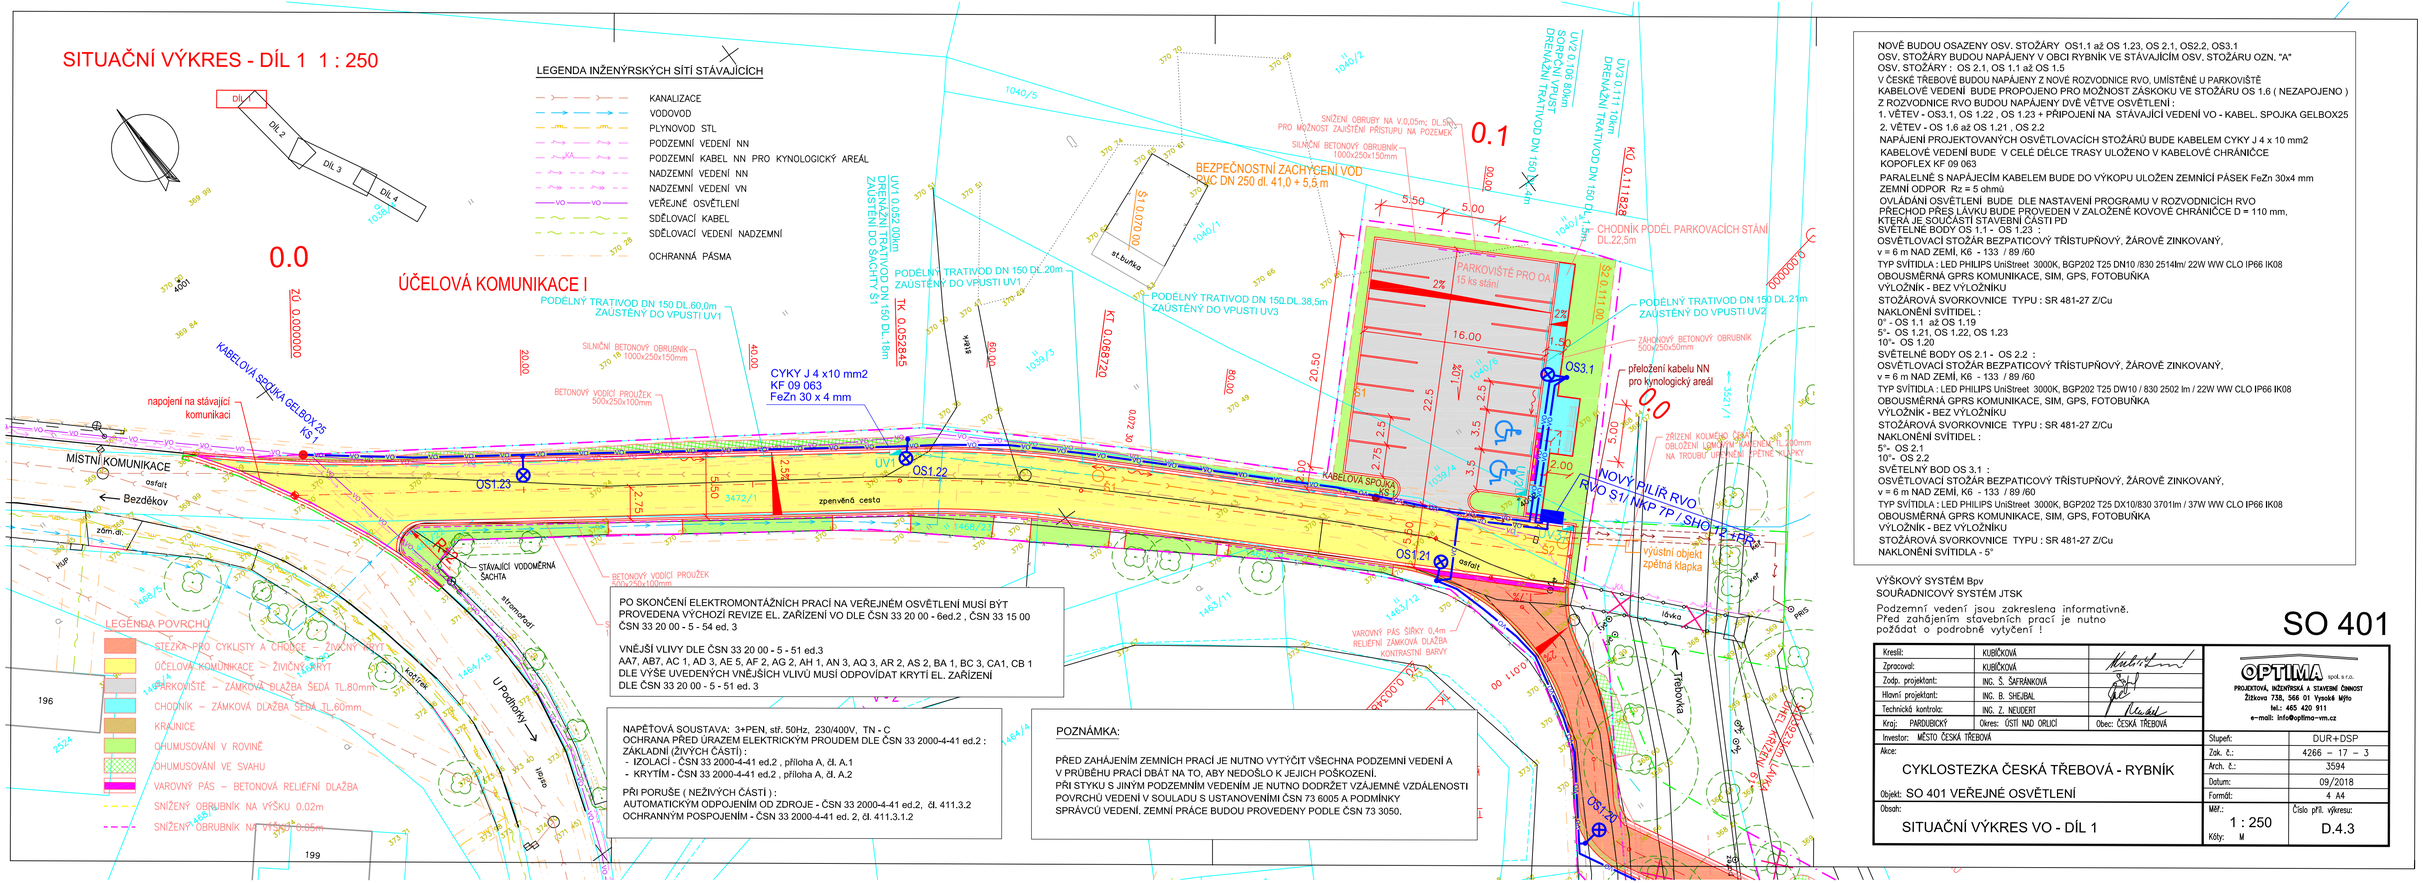

NOVĚ BUDOU OSAZENY OSV. STOŽÁRY OS1,1 až OS 1.23, OS 2.1, OS2.2, OS3.1
OSV. STOŽÁRY BUDOU NAPÁJENY V OBCI RYBNÍK VE STÁVAJÍCÍM OSV. STOŽÁRU OZN. "A"
OSV. STOŽÁRY : OS 2.1, OS 1,1 až OS 1.5
V ČESKÉ TŘEBOVĚ BUDOU NAPÁJENY Z NOVÉ ROZVODNICE RVO, UMÍSTĚNÉ U PARKOVIŠTĚ
KABELOVÉ VEDENÍ BUDE PROPOJENO PRO MOŽNOST ZÁSKOKU VE STOŽÁRU OS 1.6 (NEZAPOJENO)
Z ROZVODNICE RVO BUDOU NAPÁJENY DVĚ VĚTVE OSVĚTLENÍ :
1. VĚTEV - OS3.1, OS 1.22 , OS 1.23 + PŘIPOJENÍ NA STÁVAJÍCÍ VEDENÍ VO - KABEL. SPOJKA GELBOX25
2. VĚTEV - OS 1.6 až OS 1.21 , OS 2.2
NAPÁJENÍ PROJEKTOVANÝCH OSVĚTLOVACÍCH STOŽÁRŮ BUDE KABELEM CYKY J 4 x 10 mm2
KABELOVÉ VEDENÍ BUDE V CELÉ DÉLCE TRASY ULOŽENO V KABELOVÉ CHRÁNIČCE KOPOFLEX KF 09 063
PARALELNĚ S NAPÁJECÍM KABELEM BUDE DO VÝKOPU ULOŽEN ZEMNÍCÍ PÁSEK FeZn 30x4 mm
ZEMNÍ ODPOR Rz = 5 ohmů
OVLÁDÁNÍ OSVĚTLENÍ BUDE DLE NASTAVENÍ PROGRAMU V ROZVODNICÍCH RVO
PŘECHOD PŘES LÁVKU BUDE PROVEDEN V ZALOŽENÉ KOVOVÉ CHRÁNIČCE D = 110 mm, KTERÁ JE SOUČÁSTÍ STAVEBNÍ ČÁSTI PD
SVĚTELNÉ BODY OS 1.1 - OS 1.23 :
OSVĚTLOVACÍ STOŽÁR BEZPATICOVÝ TŘÍSTUPŇOVÝ, ŽÁROVĚ ZINKOVANÝ,
v = 6 m NAD ZEMÍ, K6 - 133 / 89 /60
TYP SVÍTIDLA : LED PHILIPS UniStreet 3000K, BGP202 T25 DN10 /830 2514lm/ 22W WW CLO IP66 IK08
OBOUSMĚRNÁ GPRS KOMUNIKACE, SIM, GPS, FOTOBUŇKA
VYLOŽNÍK - BEZ VÝLOŽNÍKU
STOŽÁROVÁ SVORKOVNICE TYPU : SR 481-27 Z/Cu
NAKLONĚNÍ SVÍTIDEL :
0° - OS 1.1 až OS 1,19
5°- OS 1.21, OS 1.22, OS 1.23
10°- OS 1.20
SVĚTELNÉ BODY OS 2.1 - OS 2.2 :
OSVĚTLOVACÍ STOŽÁR BEZPATICOVÝ TŘÍSTUPŇOVÝ, ŽÁROVĚ ZINKOVANÝ,
v = 6 m NAD ZEMÍ, K6 - 133 / 89 /60
TYP SVÍTIDLA : LED PHILIPS UniStreet 3000K, BGP202 T25 DW10 / 830 2502 lm / 22W WW CLO IP66 IK08
OBOUSMĚRNÁ GPRS KOMUNIKACE, SIM, GPS, FOTOBUŇKA
VYLOŽNÍK - BEZ VÝLOŽNÍKU
STOŽÁROVÁ SVORKOVNICE TYPU : SR 481-27 Z/Cu
NAKLONĚNÍ SVÍTIDEL :
5°- OS 2.1
10°- OS 2.2
SVĚTELNÝ BOD OS 3.1 :
OSVĚTLOVACÍ STOŽÁR BEZPATICOVÝ TŘÍSTUPŇOVÝ, ŽÁROVĚ ZINKOVANÝ,
v = 6 m NAD ZEMÍ, K6 - 133 / 89 /60
TYP SVÍTIDLA : LED PHILIPS UniStreet 3000K, BGP202 T25 DX10/830 3701lm / 37W WW CLO IP66 IK08
OBOUSMĚRNÁ GPRS KOMUNIKACE, SIM, GPS, FOTOBUŇKA
VYLOŽNÍK - BEZ VÝLOŽNÍKU
STOŽÁROVÁ SVORKOVNICE TYPU : SR 481-27 Z/Cu
NAKLONĚNÍ SVÍTIDLA - 5°

SO 401

Kreslil:	KUBÍČKOVÁ		
Zpracoval:	KUBÍČKOVÁ		
Zodp. projektant:	ING. Š. ŠAFRÁNKOVÁ		
Hlavní projektant:	ING. B. SHEJBAL		
Technická kontrola:	ING. Z. NEUDERT		
Kraj: PARDUBICKÝ	Okres: ÚSTÍ NAD ORLICÍ	Obec: ČESKÁ TŘEBOVÁ	

Investor: MĚSTO ČESKÁ TŘEBOVÁ

Akce: CYKLOSTEZKA ČESKÁ TŘEBOVÁ - RYBNÍK

Objekt: SO 401 VEŘEJNÉ OSVĚTLENÍ

Obsah: SITUAČNÍ VÝKRES VO - DÍL 1

OPTIMA spol. s r.o.
PROJEKTOVÁ, INŽENÝRSKÁ A STAVEBNÍ ČINNOST
Žižkova 738, 566 01 Vysoké Mýto
tel.: 465 420 911
e-mail: info@optima-vm.cz

Stupeň:	DUR+DSP
Zak. č.:	4266 – 17 – 3
Arch. č.:	3594
Datum:	09/2018
Formát:	4 A4
Měř.:	1 : 250
Kóty:	M
Číslo příl. výkresu:	D.4.3