


# LHOŤKA 98, ČESKÁ TŘEBOVÁ

## PŮDORYS - 1. NADZEMNÍ PODLAŽÍ

ZDRAVOTNĚ TECHNICKÉ INSTALACE - VODOVOD

1 : 100

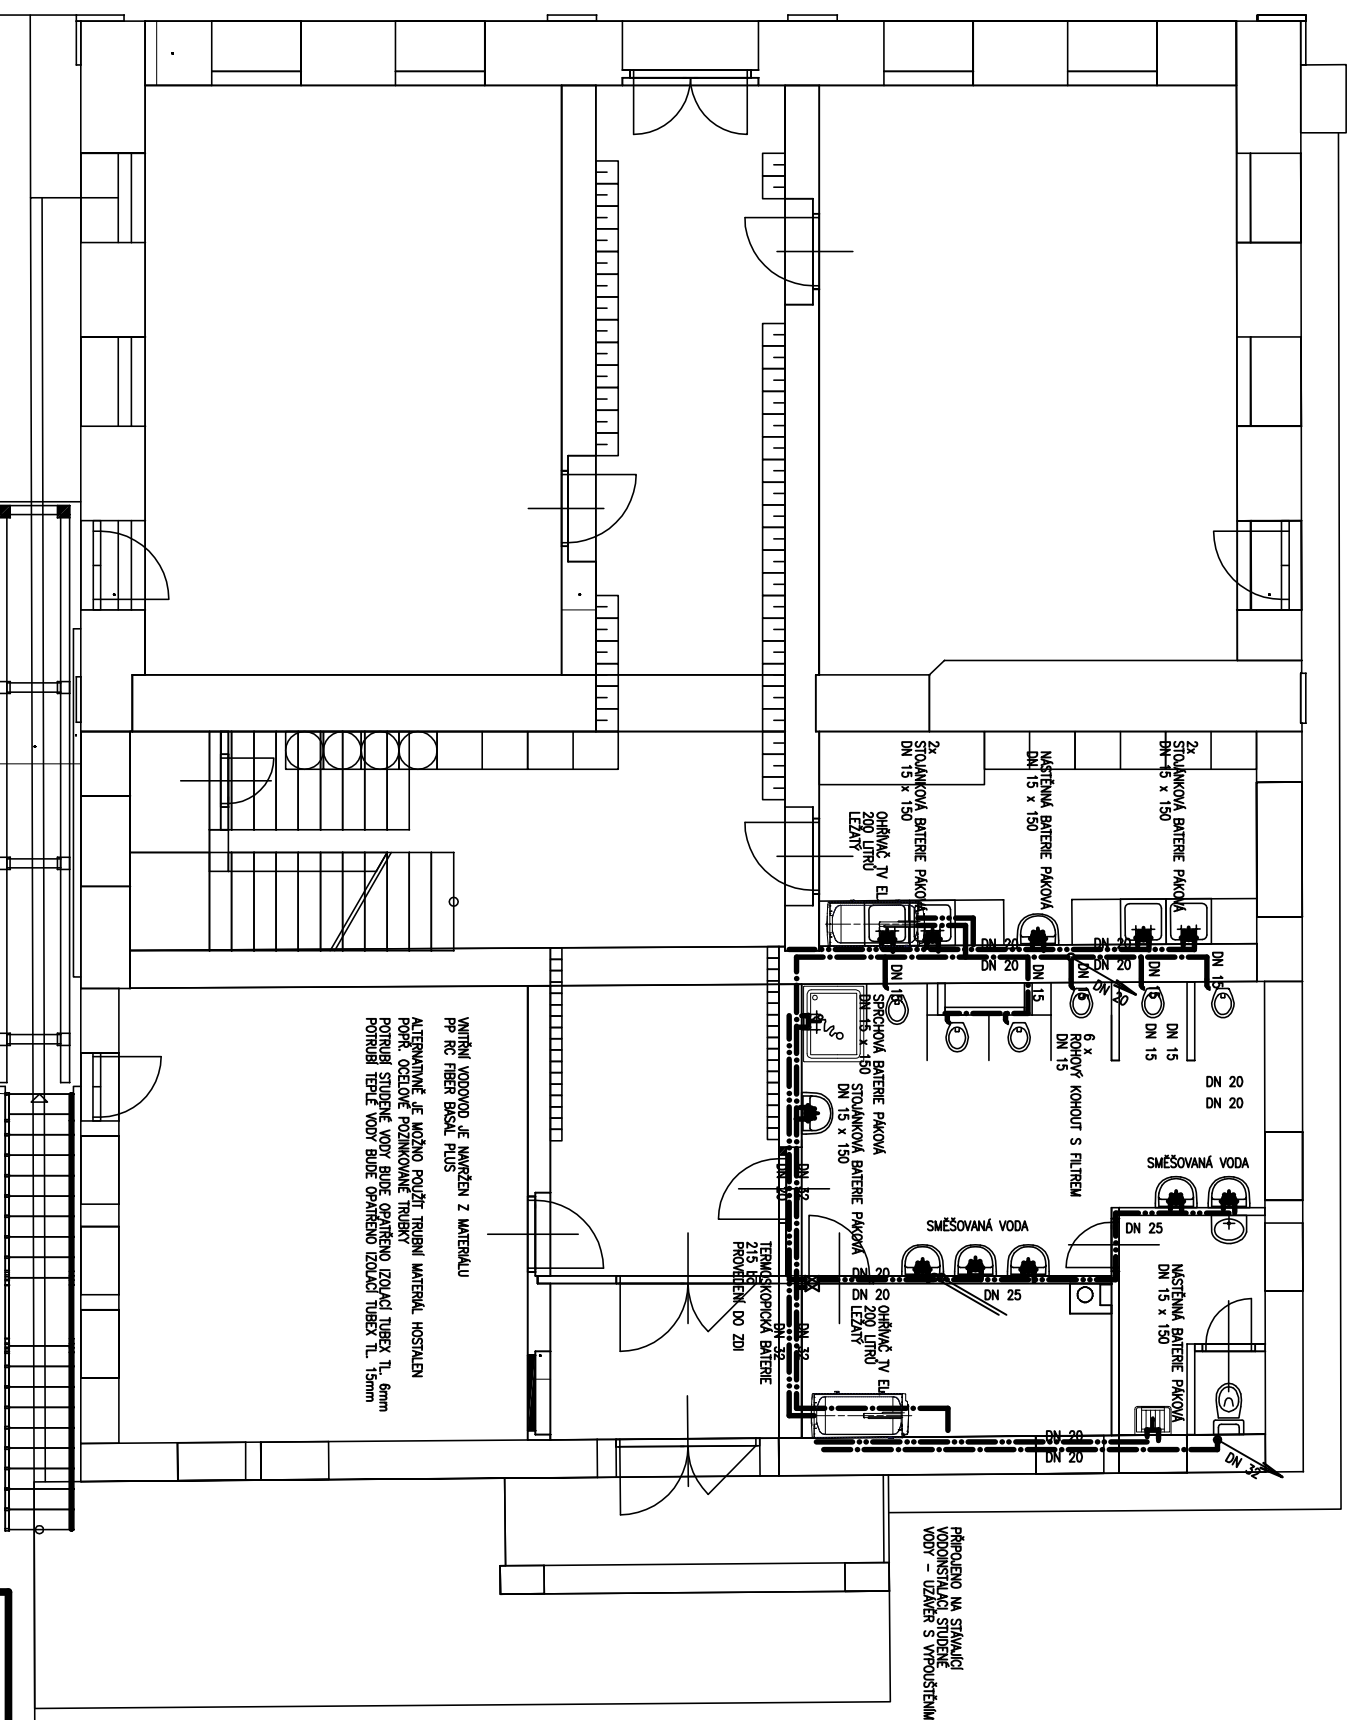

ZODP.PROJEKTANT	VYPRACOVAL	KRESLIL	KONTROLOVAL	JOSEF MATYS projektová kancelář Letohradská 1359 Ústí nad Orlicí
JOSEF MATYS	JOSEF MATYS	JOSEF MATYS		
KRAJ	PARDOBICKÝ	OBEC	ČESKÁ TŘEBOVÁ	
INVESTOR :	MĚSTO ČESKÁ TŘEBOVÁ, STARÉ NÁMĚSTÍ 78, ČESKÁ TŘEBOVÁ			
LHOTKA 98, ČESKÁ TŘEBOVÁ				
STAVEBNÍ ÚPRAVY OBJEKTU ČP.98				
PŮDORYS - 1. NADZEMNÍ PODLAŽÍ				
ZDRAVOTNĚ TECHNICKÉ INSTALACE - VODOVOD				
FORMÁT			2 x A4	
DATUM			SRPEN 2020	
ÚČEL			DPS	
Č.ZAKÁZKY			48/2020	
Č.KOPIE				
ARCH.Č.			48/2020	
MĚŘÍTKO			ČÍSLO VÝKR.	
1 : 100			ZT-04	