


LHOTKA 98, ČESKÁ TŘEBOVÁ

**PŮDORYS - 2. NADZEMNÍ PODLAŽÍ**

ZDRAVOTNĚ TECHNICKÉ INSTALACE - VODOVOD

1 : 100

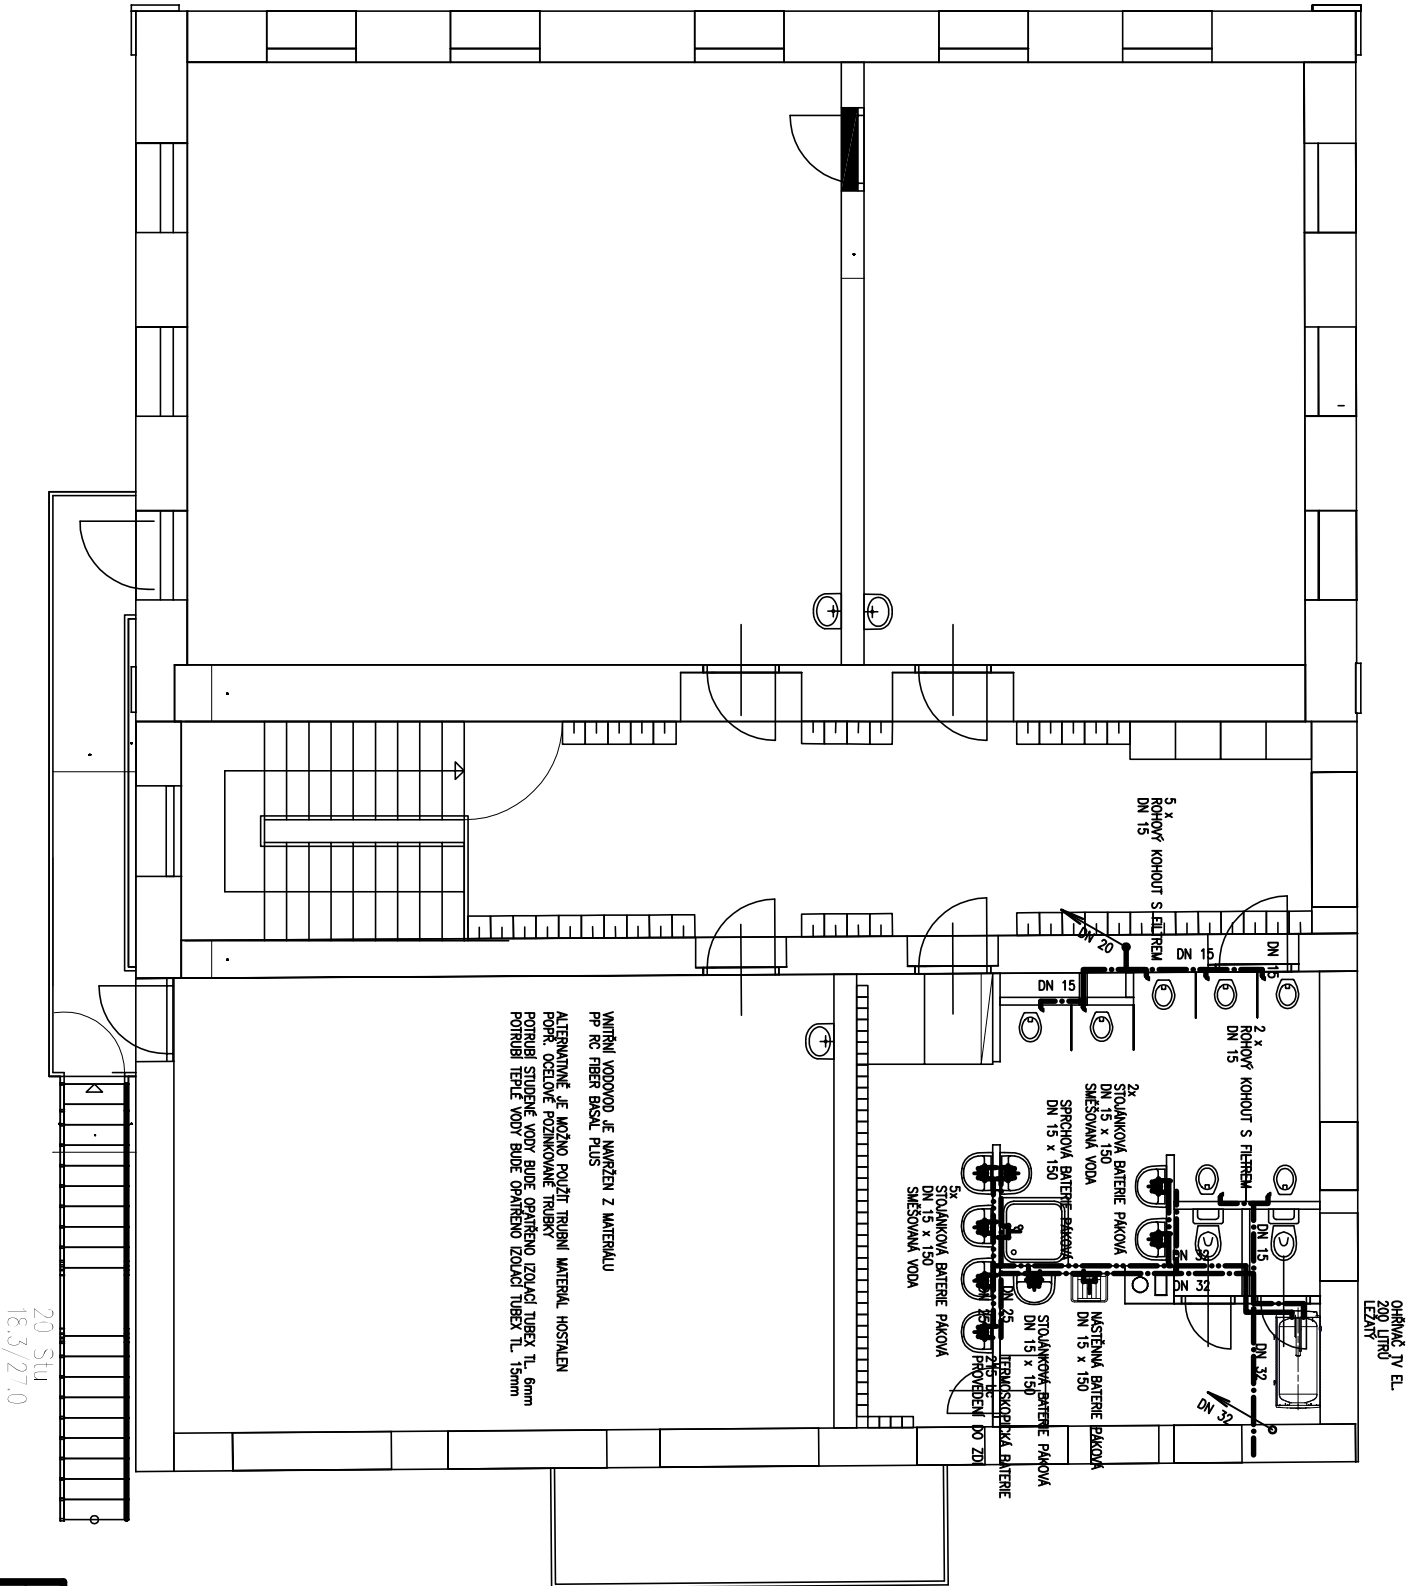

ZODP.PROJEKTANT	VYPRACOVAL	KRESLIL	KONTROL OVAL	JOSEF MATYS projektová kancelář Letohradská 1359 Ústí nad Orlicí	
JOSEF MATYS	JOSEF MATYS	JOSEF MATYS			
KRAJ	PARDUBICKÝ	OBEC ČESKÁ TŘEBOVÁ			
INVESTOR : MĚSTO ČESKÁ TŘEBOVÁ, STARÉ NÁMĚSTÍ 78, ČESKÁ TŘEBOVÁ					
LHOTKA 98, ČESKÁ TŘEBOVÁ					
STAVEBNÍ ÚPRAVY OBJEKTU ČP.98					
PŮDORYS - 2. NADZEMNÍ PODLAŽÍ				MĚŘÍTKO	ČÍSLO VÝKR.
ZDRAVOTNĚ TECHNICKÉ INSTALACE - VODOVOD				1 : 100	ZT-05