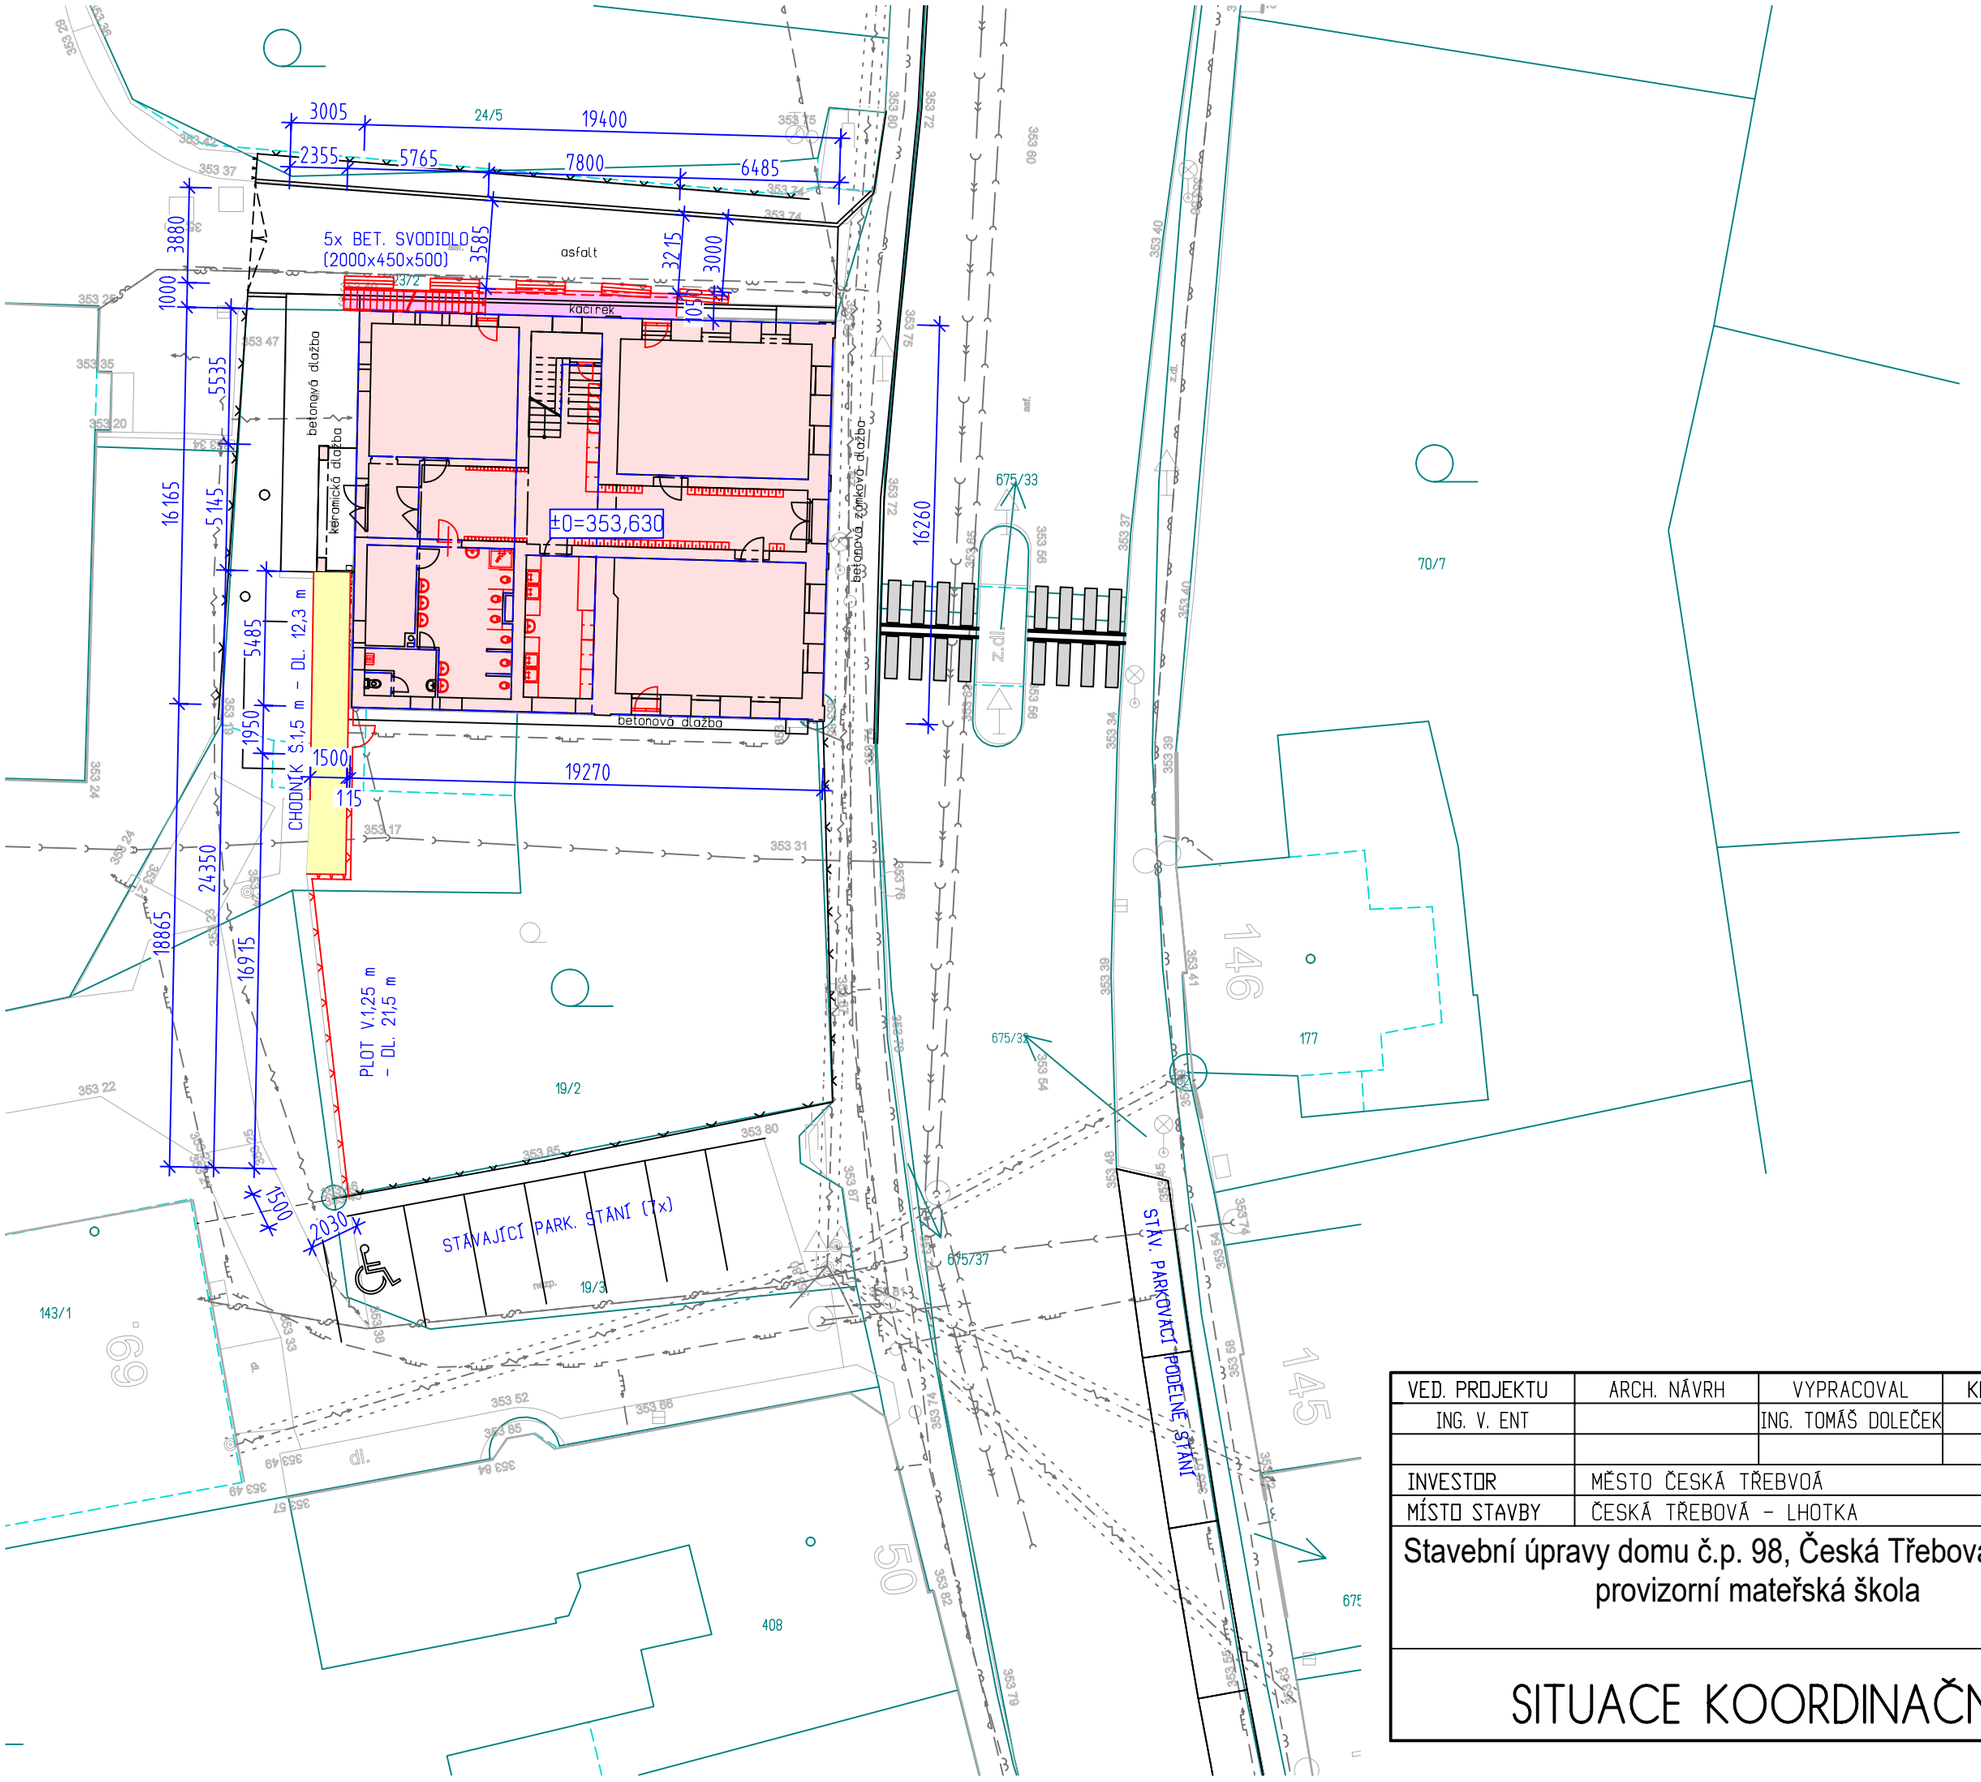

LEGENDA OBJEKTŮ

SO01 - STAVEBNÍ ÚPRAVY DOMU
SO02 - VENKOVNÍ ÚPRAVY

- DOTČENÁ BUDOVA
- PŘÍSTAVBA SCHODIŠTĚ
- ZPEVNĚNÉ PLOCHY
- OPLOCENÍ
- STÁVAJÍCÍ KONSTRUKCE
- NOVÉ KONSTRUKCE
- BOURANÉ KONSTRUKCE

LEGENDA SÍTÍ

- PODZEMNÍ VEDENÍ NN 1kV
- PODZEMNÍ VEDENÍ VN 35kV
- NADZEMNÍ EL. VEDENÍ
- MÍSTNÍ SDĚLOVACÍ KABELY
- NTL PLYNOVOD
- STL PLYNOVOD
- VODOVOD
- KANALIZACE SPLAŠKOVÁ
- KANALIZACE DEŠŤOVÁ
- KANALIZACE TLAKOVÁ
- VO — KABELY VEŘEJNÉHO OSVĚTLENÍ

PROJEKČNÍ ŽIŽKOV KANCELÁŘ

VED. PROJEKTU	ARCH. NÁVRH	VYPRACOVAL	KONTROLOVAL	Projekční kancelář Žižkov s. r. o.	
ING. V. ENT		ING. TOMÁŠ DOLEČEK		Žižkov 504, 562 01, Ústí nad Orlicí, IČO: 27544524	
				tel./fax: 465 524 626, projekce@zizkovuo.cz	
INVESTOR	MĚSTO ČESKÁ TŘEBOVÁ			FORMÁT	2 A4
MÍSTO STAVBY	ČESKÁ TŘEBOVÁ - LHOTKA			DATUM	2020-06
Stavební úpravy domu č.p. 98, Česká Třebová - Lhotka, provizorní mateřská škola				ÚČEL	DUR+DSP
				MĚŘÍTKO	1 : 250
				Č. ZAKÁZKY	2020_10
				Č. ARCHIVNÍ	-
SITUACE KOORDINAČNÍ				ČÍSLO KOPIE	ČÍSLO VÝKRESU C.3