



DETAIL L - STŘÍŠKA

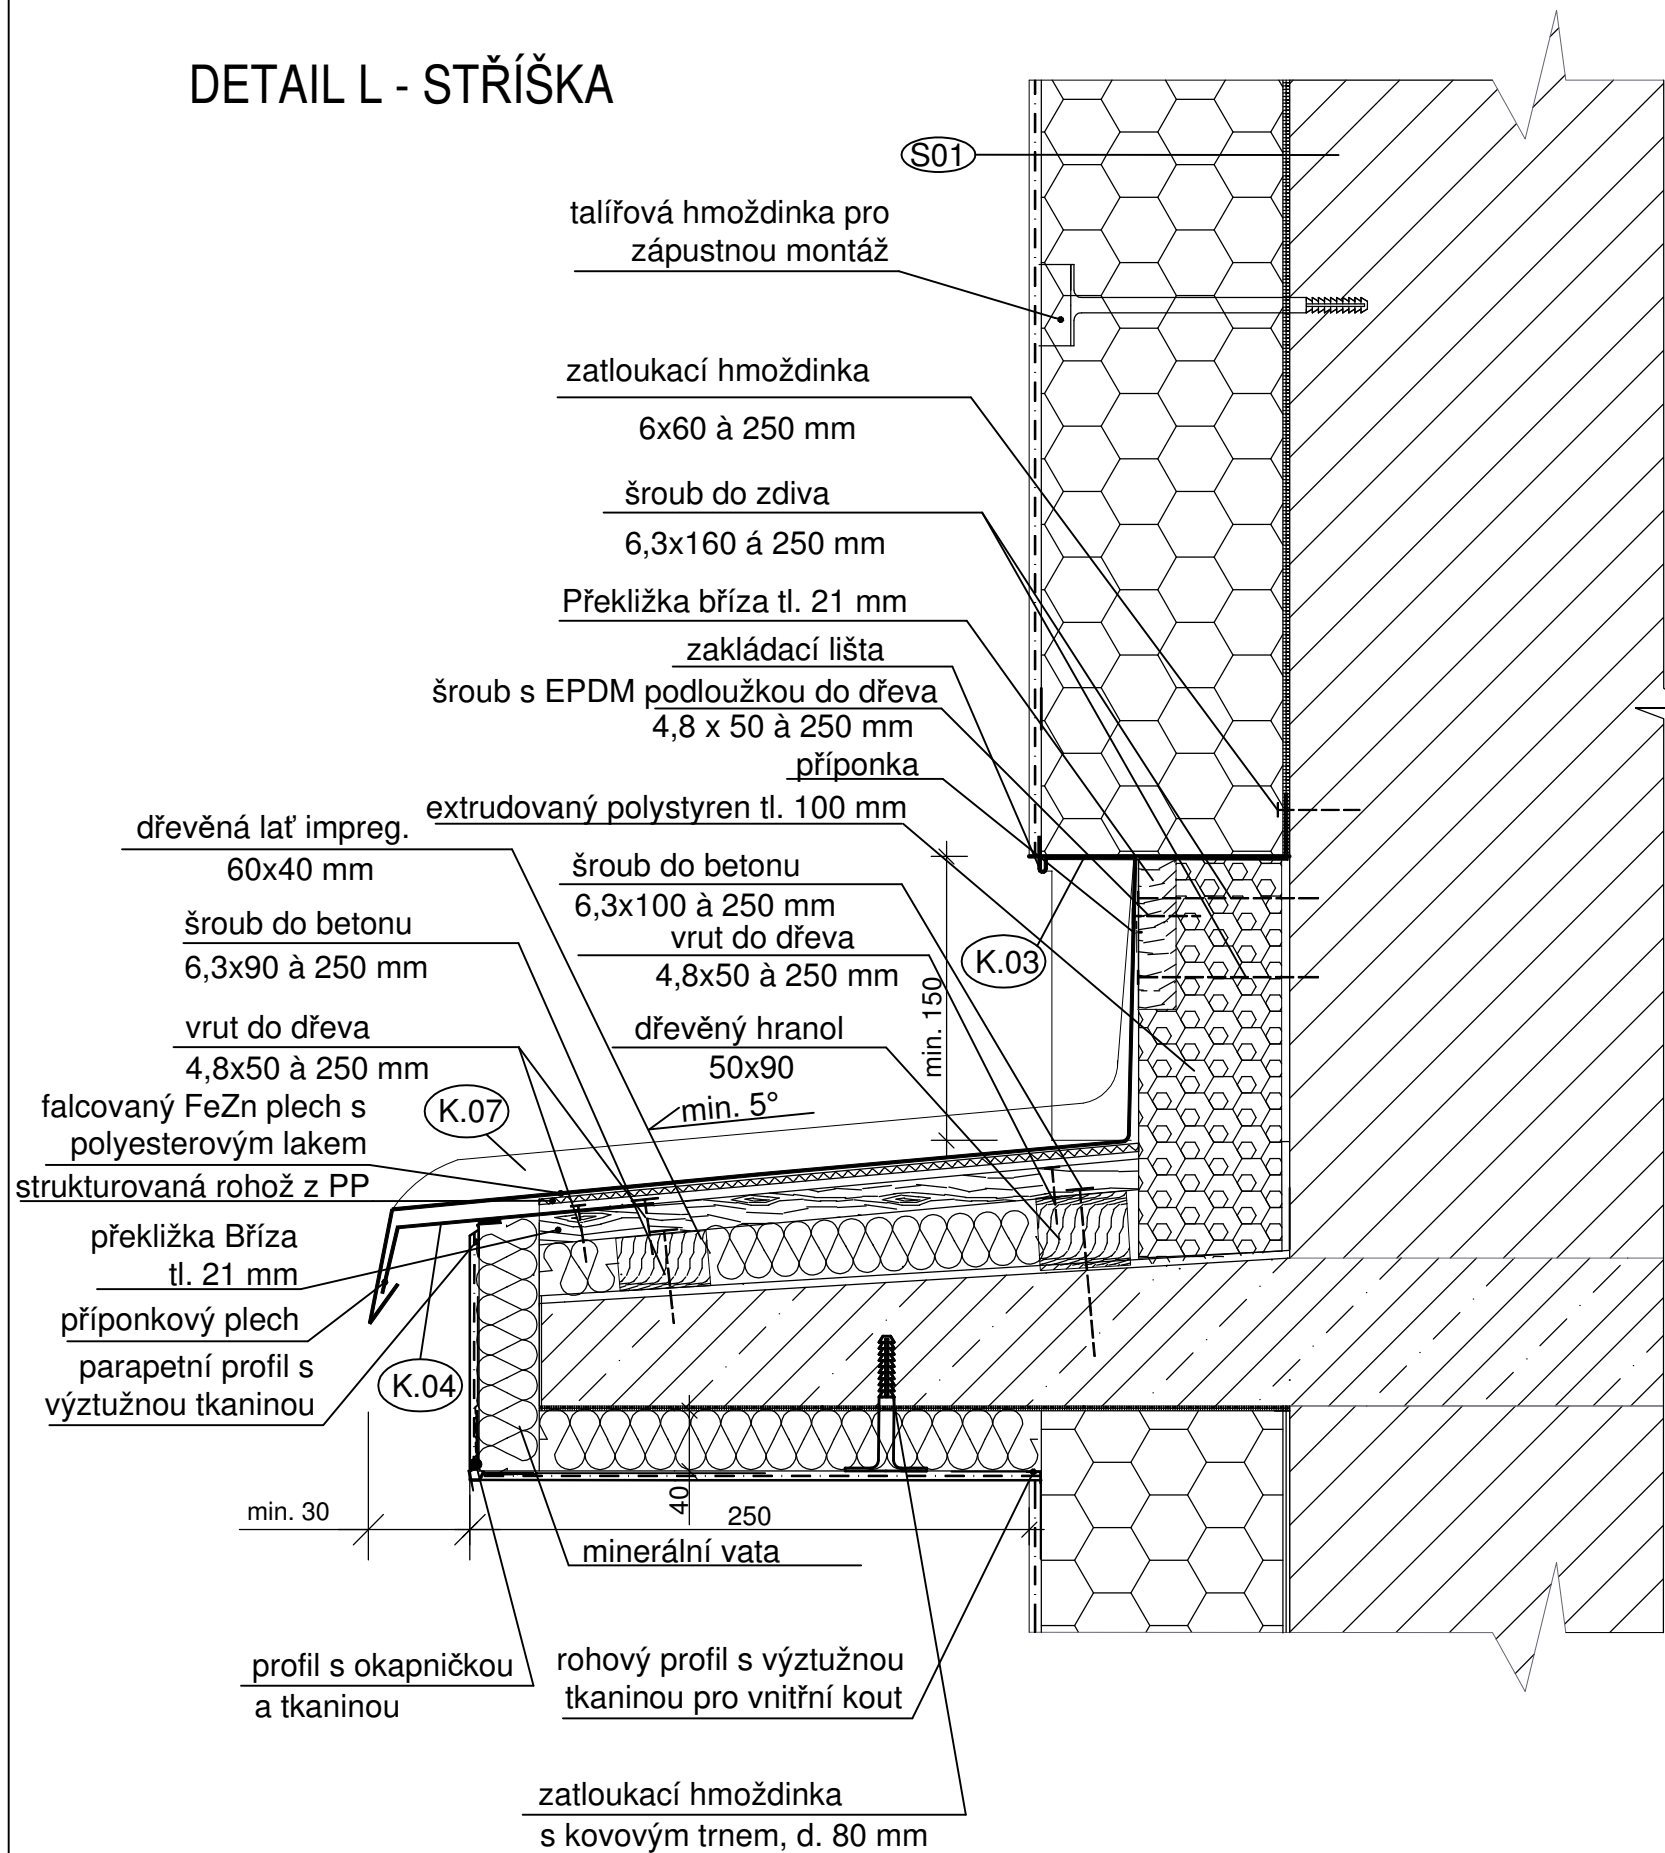


profil s okapničkou a tkaninou

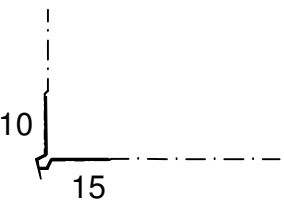


K.03

zakládací lišta  
0,8mm U16 Al

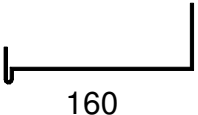

K.04

Příponkový plech  
FeZn Plech, tl. 0,6 mm  
RŠ: 210 mm

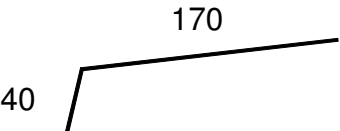

POZNÁMKA:

Barevný odstín povrchové úpravy plechů bude vybrán ze vzorníku barev RAL. Odstín barvy povrchové úpravy plechů musí být předem zkontrolován a odsouhlasen investorem. U oplechování stříšky budou provedeny dilatační spoje plechů v maximální vzdálenosti 2 m.

<b>ATELIER DEK</b>	<b>Realizace úspor energie - MŠ U Stadionu 602, Česká Třebová</b> <b>U Stadionu 602, 560 02 Česká Třebová</b>		
	<b>projektant:</b> DEKPROJEKT s. r. o. Tiskařská 10/257, 108 00 tel: 234 054 284 fax: 234 054 291	<b>objednatel:</b> Město Česká Třebová Staré náměstí 78 560 02, Česká Třebová	
<b>stupeň dokumentace:</b> Projektová dokumentace pro provedení stavby	<b>část dokumentace:</b> D.1.1. Architektonicko-stavební řešení	<b>obsah výkresu:</b> Detail L- stříška	
<b>vypracoval:</b> Ing. Ondřej Nečas	<b>zodpovědný projektant:</b> Ing. Pavel Štajnrt	<b>paré:</b>	
<b>kontroloval:</b> Ing. Petr Schindler, Ph.D. Ing. Jan Janeček	<small>Pořadové číslo v deníku autorizované osoby: 629</small>		<b>číslo výkresu:</b> <b>D.1.1.b) 18</b>
<b>formát:</b> 2x A4	<b>datum:</b> 27. 12. 2018	<b>měřítko:</b> 1:4	<b>č. zakázky:</b> 2018-023009-NO