


Rozváděč RB2

3+N+PE st. 50Hz 400/230V / TN-C-S

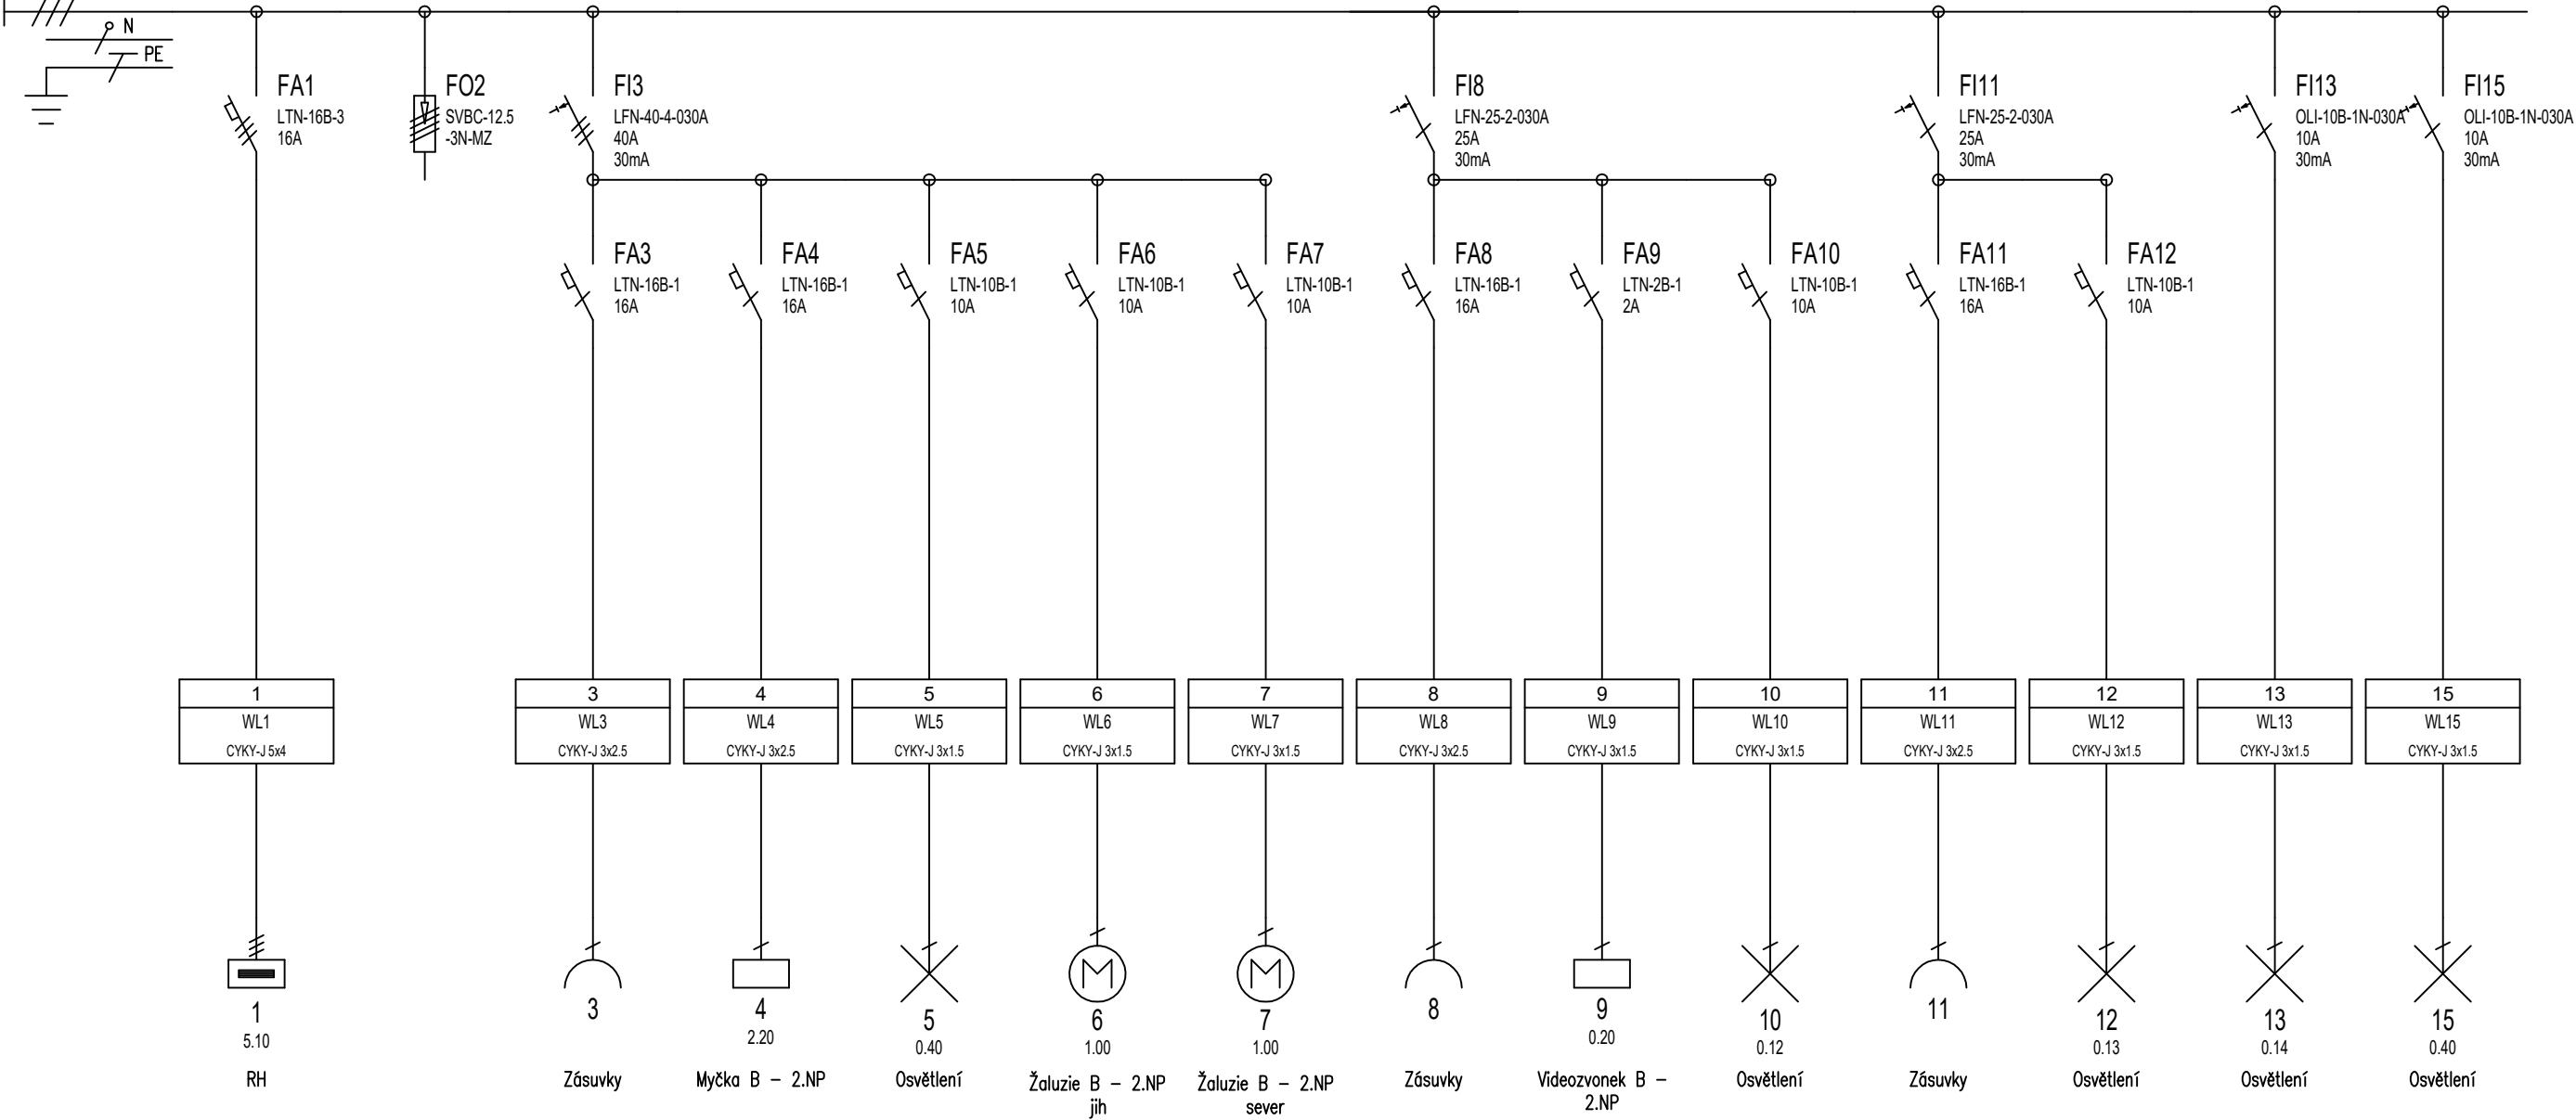

ATELIER  
DEK

Realizace úspor energie - MŠ U Stadionu 602, 560 02 Česká Třebová  
U Stadionu 602, 560 02 Česká Třebová

projektant: DEKPROJEKT s. r. o.  
Tiskařská 257/10, 108 00 Praha  
tel.: +420 234 054 284

objednatel: Město Česká Třebová  
Staré náměstí 78  
560 02 Česká Třebová

stupeň dokumentace:  
Dokumentace provedení stavby

část dokumentace:  
D.1.4.3 Silnoproudá elektrotechnika

obsah výkresu:  
Rozváděč RB2

vypracoval:  
Ing. Antonín Navrátil

zodpovědný projektant:  
Ing. Pavel Štajnr

paré:

kontroloval:  
Ing. Leoš Martiš

Pořadové číslo v deníku autorizované osoby: 933

číslo výkresu:

D.1.4.3.7

formát: A3 (2x A4)

datum: leden 2020

měřítko:

č. zakázky: 2019-027624-NO