


DETAIL M - NÁVAZNOST NA STĚNU

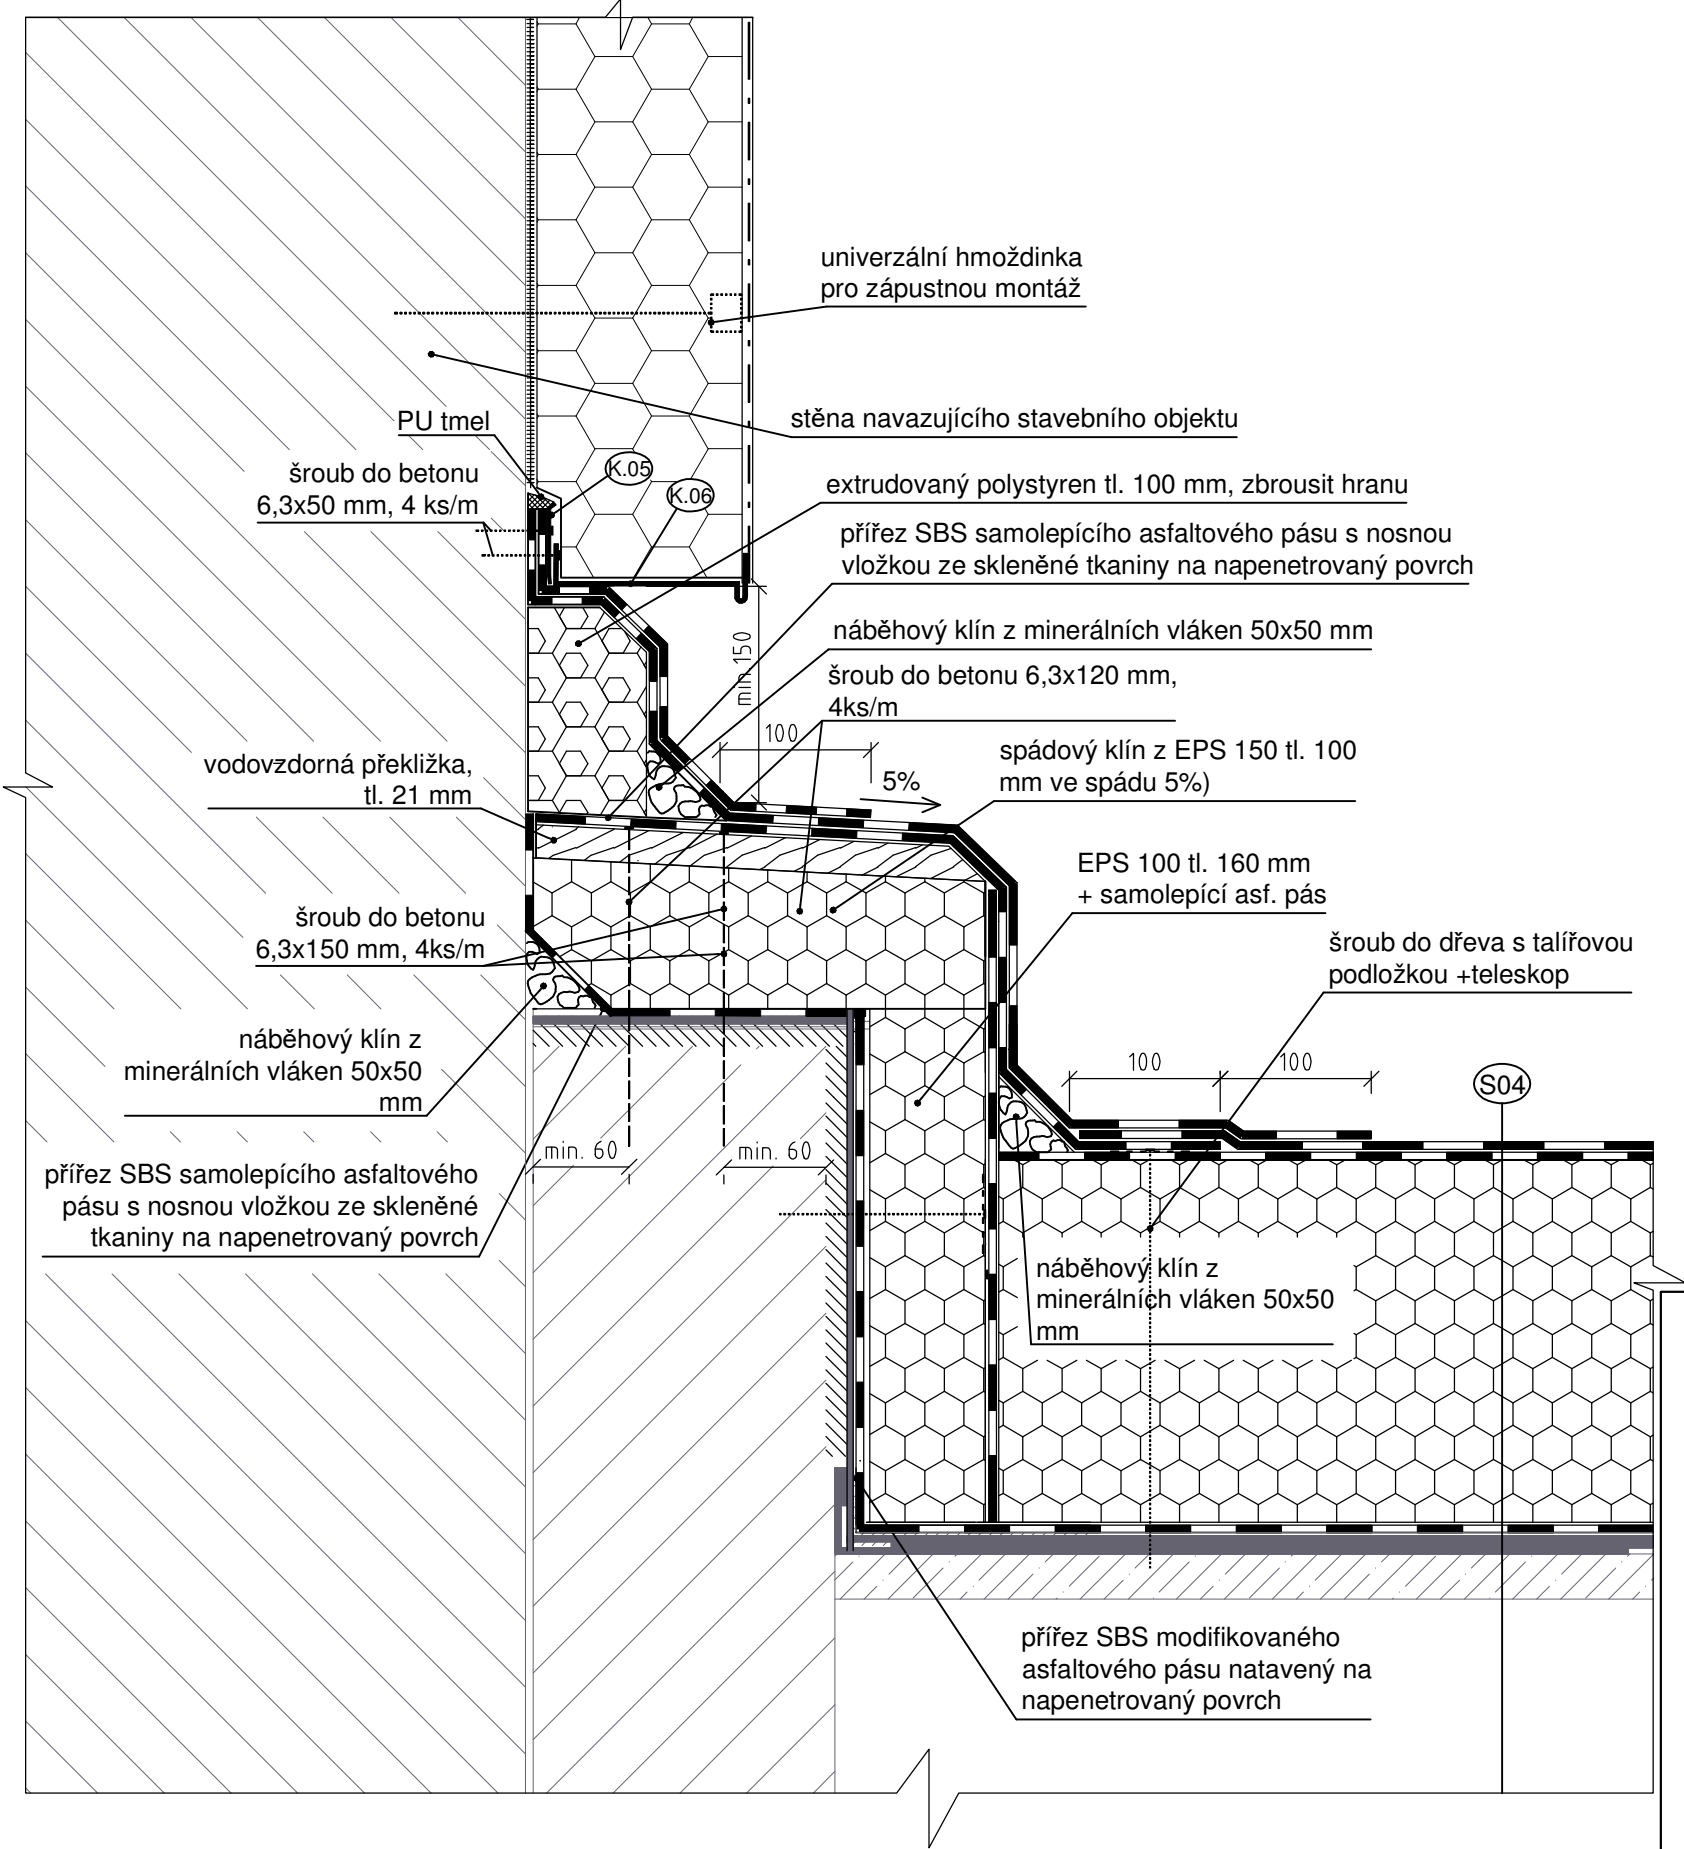

K.05 přítlačná lišta
z FeZn plechu
tl. 0,60 mm, r.š. 60 mm

K.06 základací lišta
0,8mm U14 Al

5
50
5

140

POZNÁMKA:

Barevný odstín povrchové úpravy plechů bude vybrán ze vzorníku barev RAL. Odstín barvy povrchové úpravy plechů musí být předem zkonzultován a odsouhlasen investorem.
Rozměry klempířských prvků před jejich výrobou přesně doměřit na stavbě.
Vzhledem k detailu napojení střechy a ETICS doporučujeme v první etapě provést zateplení střechy.

ATELIER DEK		Realizace úspor energie - MŠ U Stadionu 602, Česká Třebová U Stadionu 602, 560 02 Česká Třebová	
projektant: DEKPROJEKT s. r. o. Tiskařská 10/257, 108 00 tel: 234 054 284 fax: 234 054 291		objednatel: Město Česká Třebová Staré náměstí 78 560 02, Česká Třebová	
stupeň dokumentace: Projektová dokumentace pro provedení stavby		část dokumentace: D.1.1. Architektonicko-stavební řešení	obsah výkresu: Detail M- návaznost na stěnu
vypracoval: Ing. Ondřej Nečas		zodpovědný projektant: Ing. Pavel Štajnrt	paré:
kontroloval: Ing. Petr Schindler, Ph.D. Ing. Jan Janeček		číslo výkresu: D.1.1.b) 19	
formát: 2x A4		datum: 27. 12. 2018	č. zakázky: 2018-023009-NO