



RE

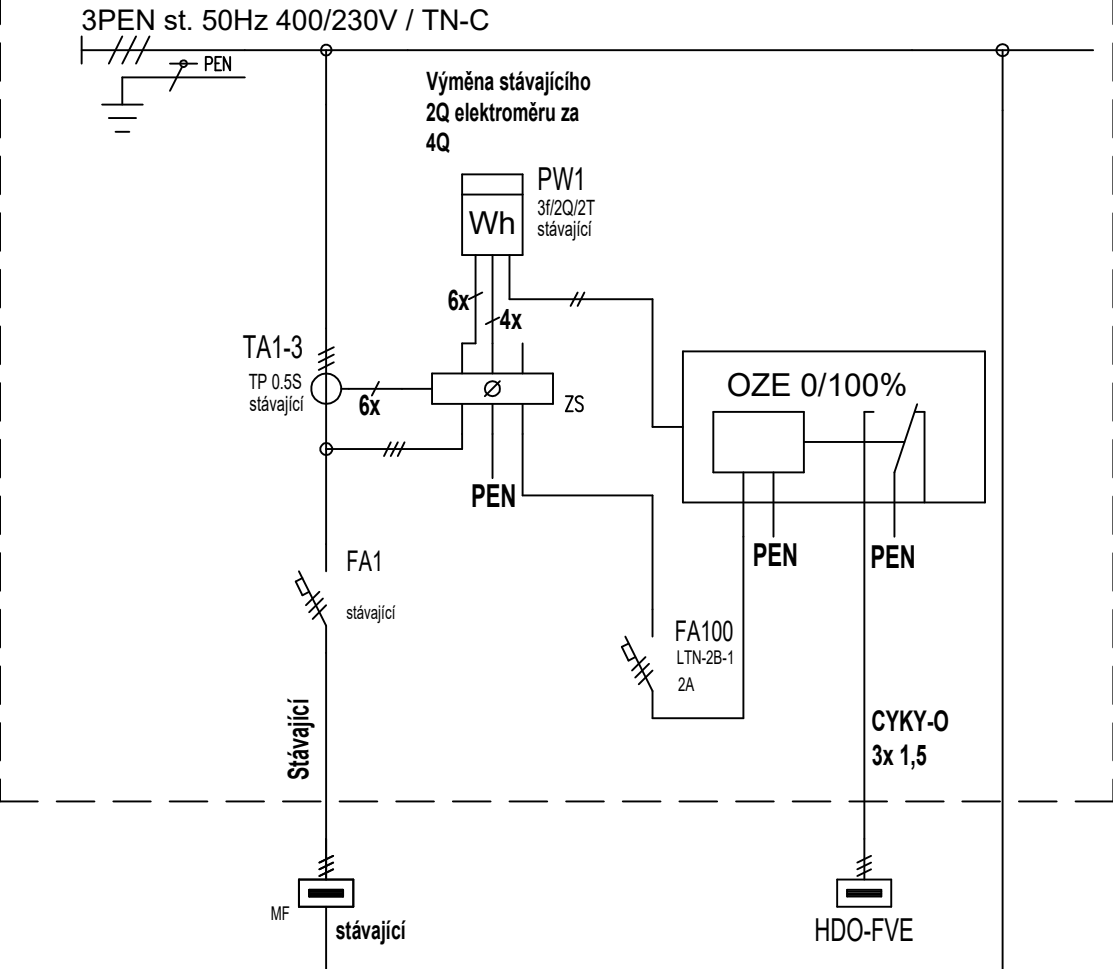


Výrobna FVE  
"MŠ U Stadionu"

ČEZ Distribuce, a.s.

Hranice vlastnictví

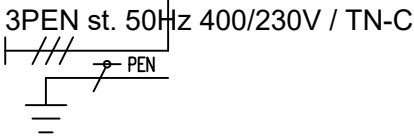

RH (doplnění)

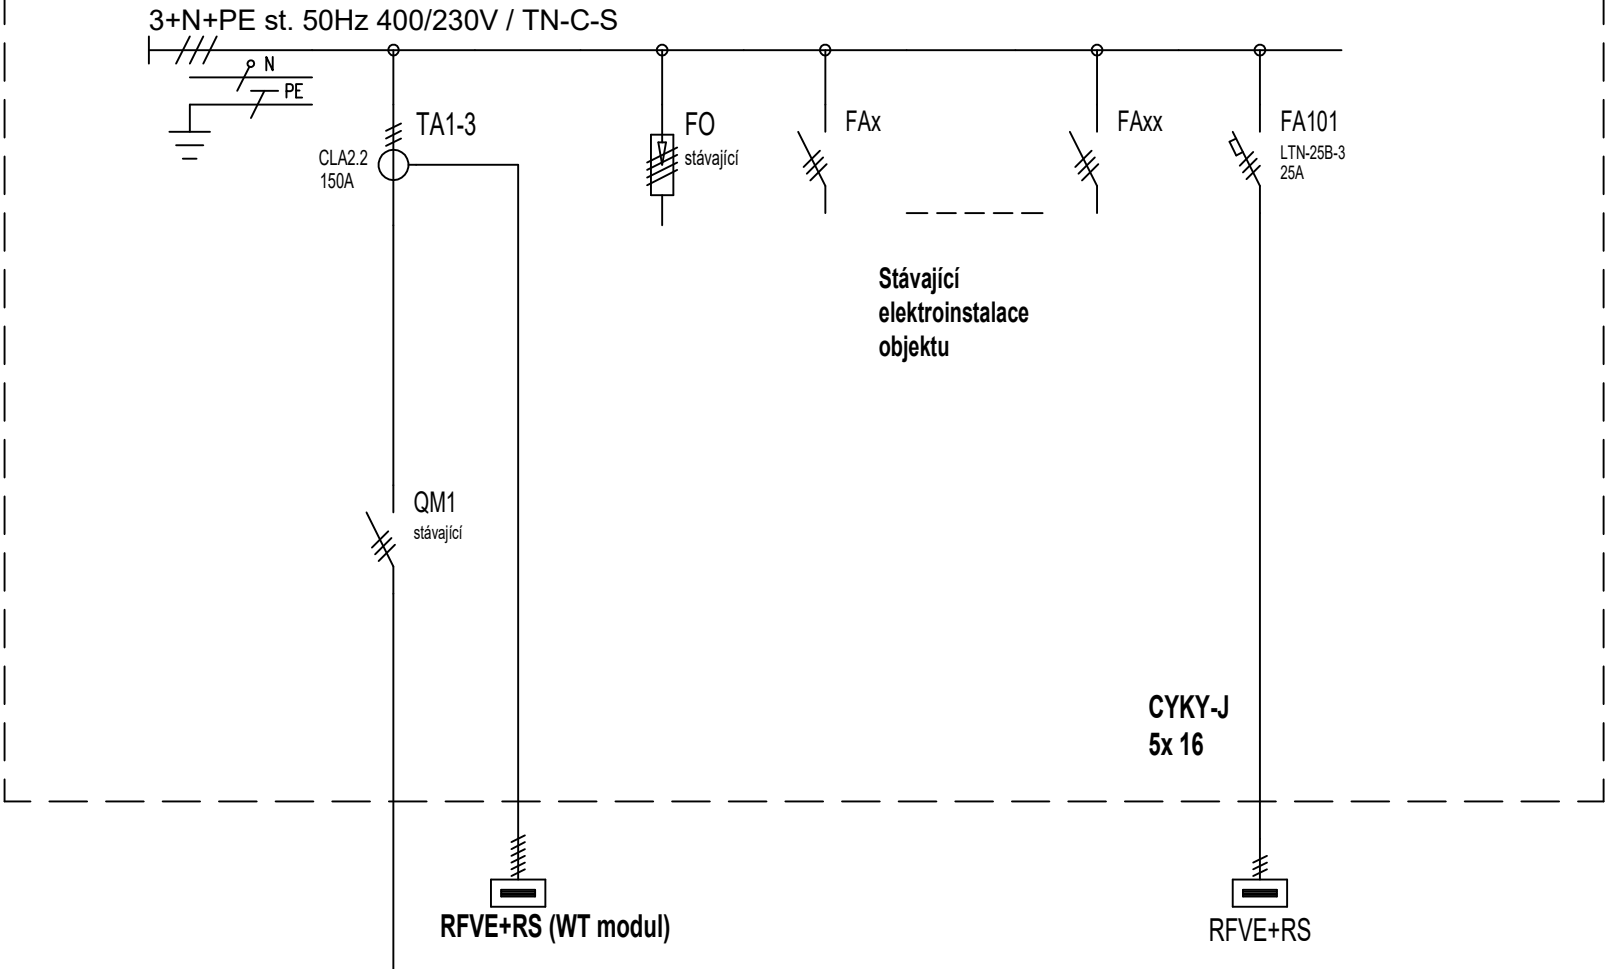

ATELIER  
DEK

Realizace úspor energie - MŠ U Stadionu 602, 560 02 Česká Třebová  
U Stadionu 602, 560 02 Česká Třebová

projektant: DEKPROJEKT s. r. o.  
Tiskařská 257/10, 108 00 Praha  
tel.: +420 234 054 284

objednatel: Město Česká Třebová  
Staré náměstí 78  
560 02 Česká Třebová

stupeň dokumentace:  
Dokumentace provedení stavby

část dokumentace:  
D.1.4.4 Technika prostředí staveb - FVE

obsah výkresu:  
Rozváděče RE, RH

vypracoval:  
Ing. Antonín Navrátil

zodpovědný projektant:  
Ing. Pavel Štajnrt

paré:

kontroloval:  
Ing. Leoš Martiš

Pořadové číslo v deníku autorizované osoby: 933

číslo výkresu:  
**D.1.4.4.6**

formát: A3 (2x A4)

datum: leden 2019

měřítko:

č. zakázky: 2019-027624-NO