

DETAIL N - SOKL


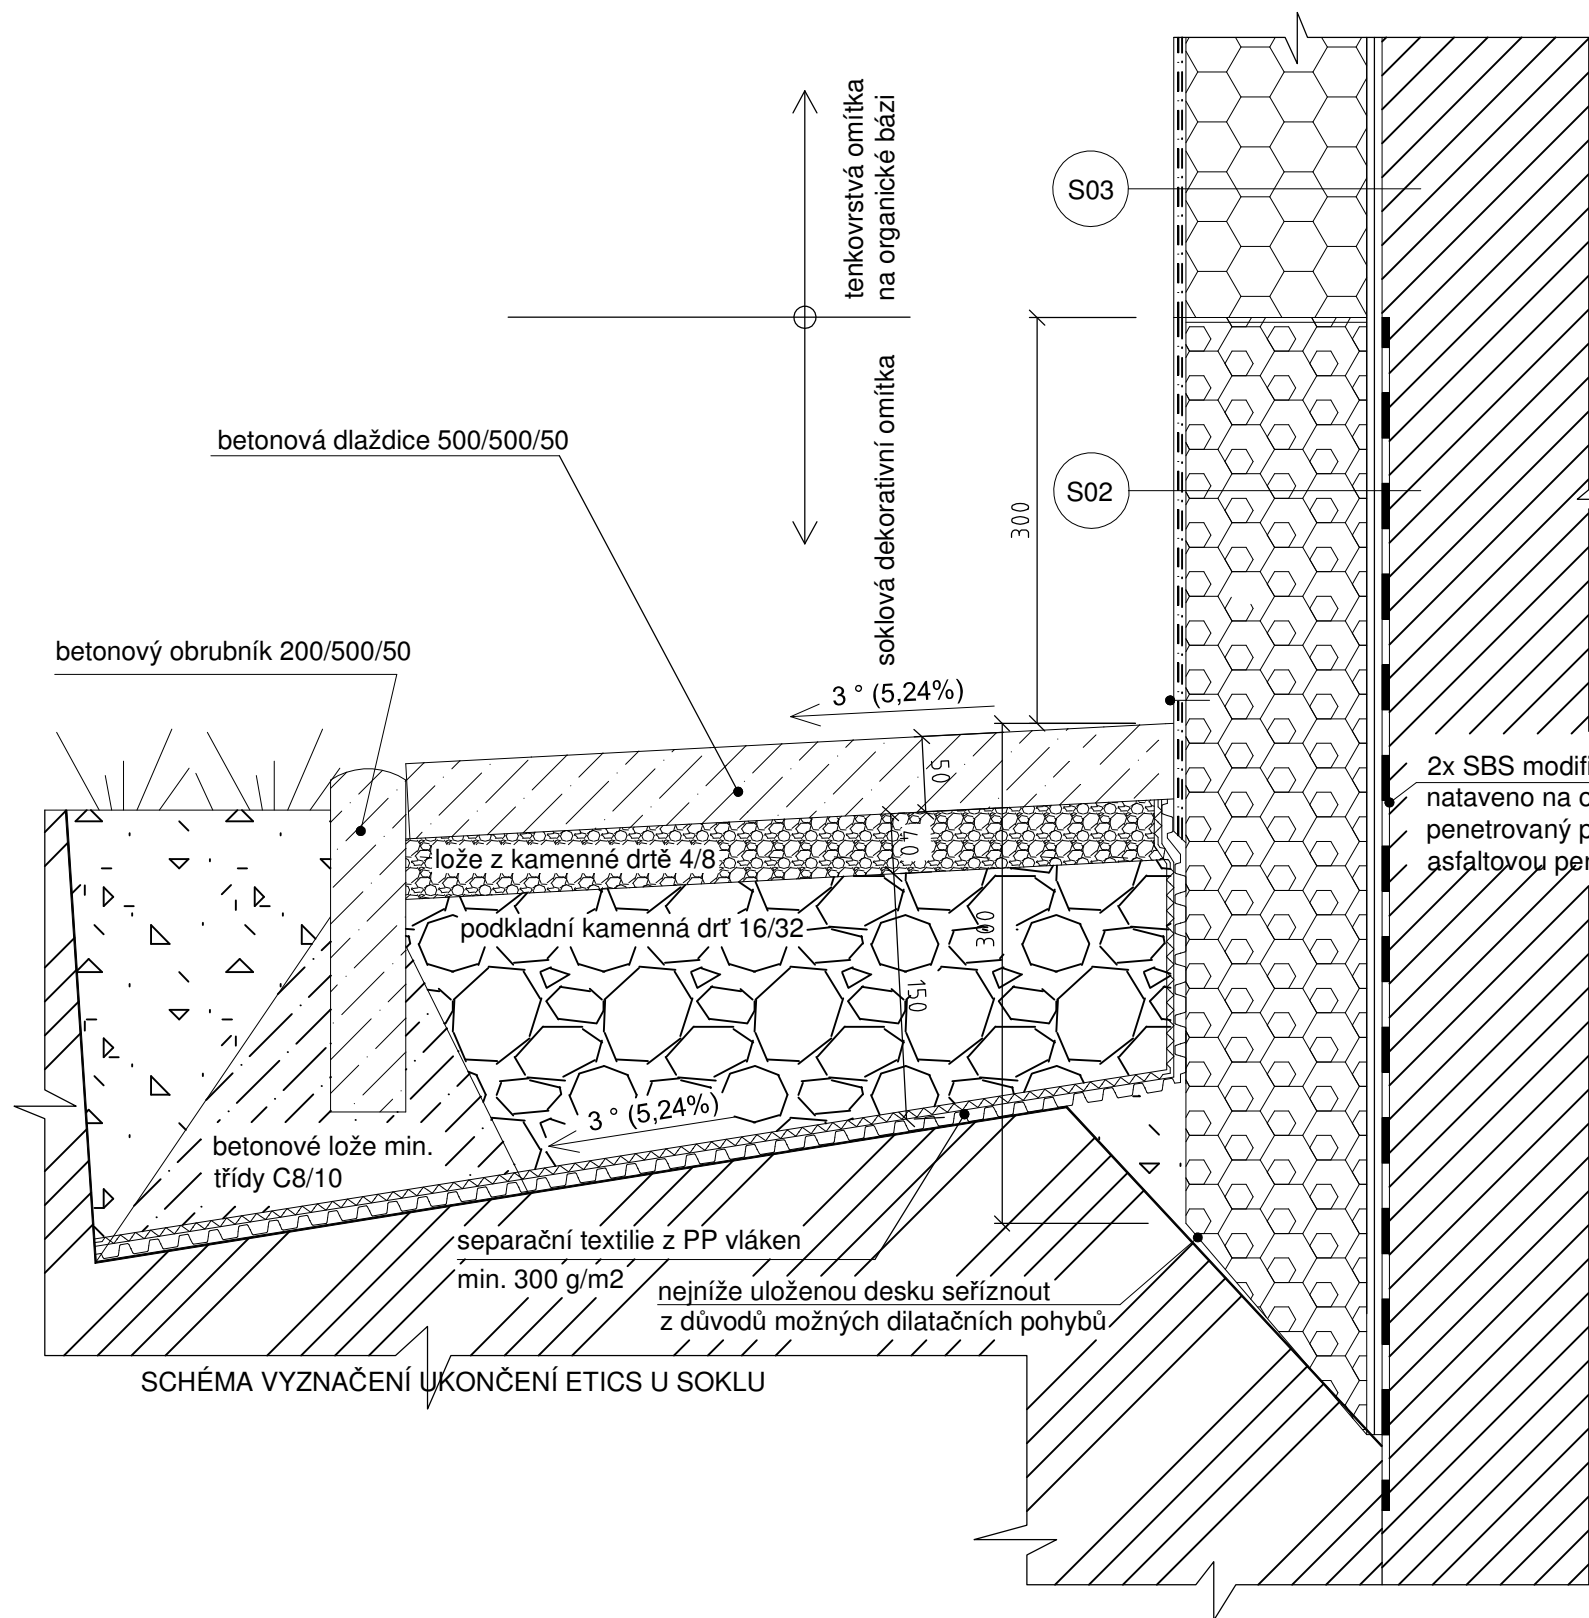


SCHÉMA VYZNAČENÍ UKONČENÍ ETICS U SOKLU

DETAIL N' - SOKL
UKONČENÍ ETICS NAD ZPEVNĚNOU PLOCHOU

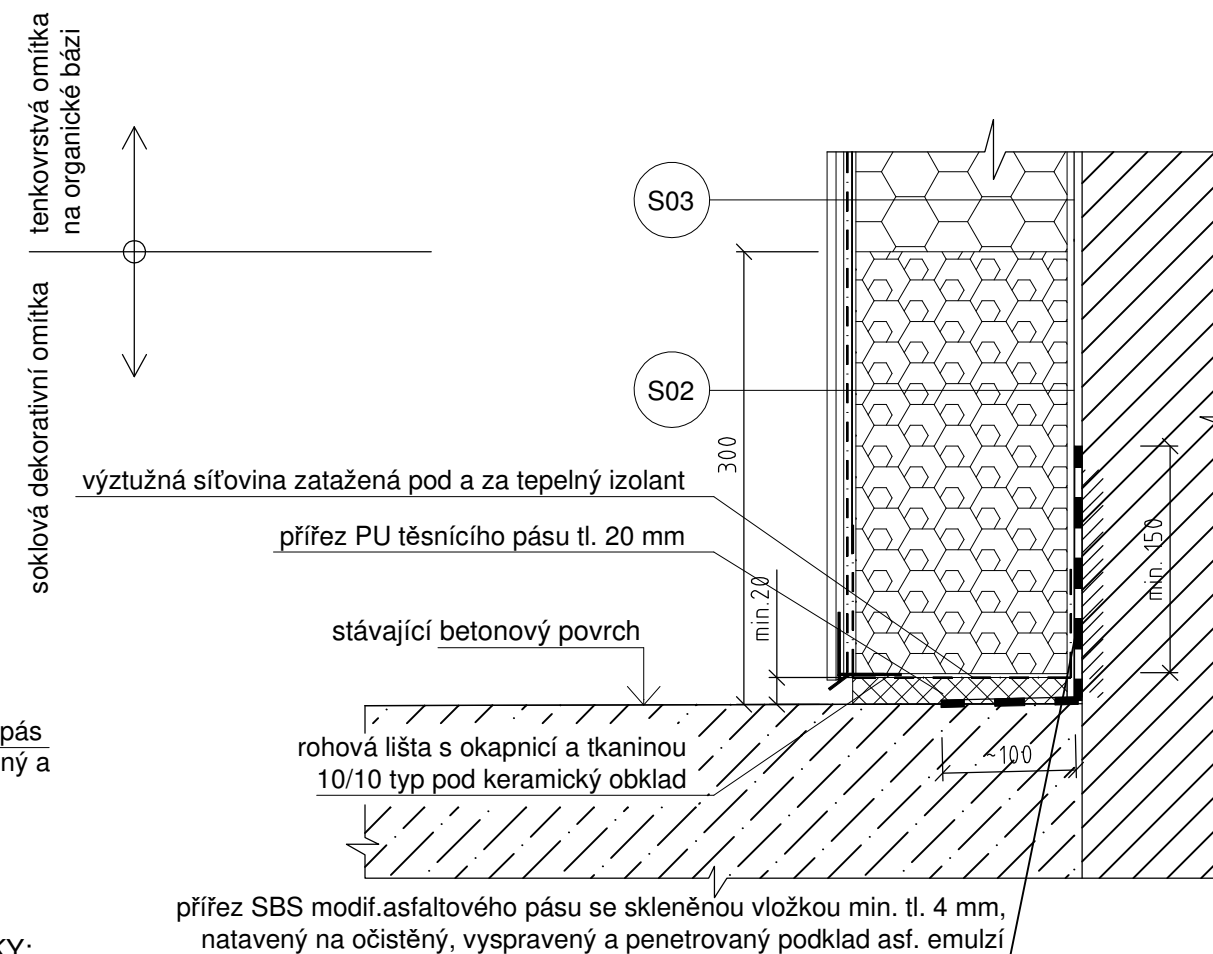

- POZNÁMKY:
- výpis skladeb viz "D.1.1 Technická zpráva" která je nedílnou součástí této projektové dokumentace
 - detail nakreslen v místě skladeb S02 a S03, v případě jiných skladeb bude detail soklu proveden dle principů tohoto detailu
 - datail nakreslen pro případ s jednou řadou dlaždic kolem stěn objektu. V případě míst s vyšším počtem řad dlaždic bude jejich počet zachován dle stávajícího stavu.

ATELIER
DEK

Realizace úspor energie - MŠ U Stadionu 602, Česká Třebová
U Stadionu 602, 560 02 Česká Třebová

projektant: DEKPROJEKT s. r. o.
Tiskařská 10/257, 108 00
tel: 234 054 284
fax: 234 054 291

objednatel: Město Česká Třebová
Staré náměstí 78
560 02, Česká Třebová

stupeň dokumentace:

Projektová dokumentace pro provedení stavby

část dokumentace:

D.1.1. Architektonicko-stavební řešení

obsah výkresu:

Detail N- sokl

vypracoval:

Ing. Ondřej Nečas

zodpovědný projektant:

Ing. Pavel Štajnrt

paré:

kontroloval:

Ing. Petr Schindler, Ph.D.
Ing. Jan Janeček

Pořadové číslo v deníku autorizované osoby: 629

číslo výkresu:

D.1.1.b) 20

formát: 2x A4

datum: 27. 12. 2018

měřítko: 1:5

č. zakázky: 2018-023009-NO