


Rozváděč RA2

3+N+PE st. 50Hz 400/230V / TN-C-S

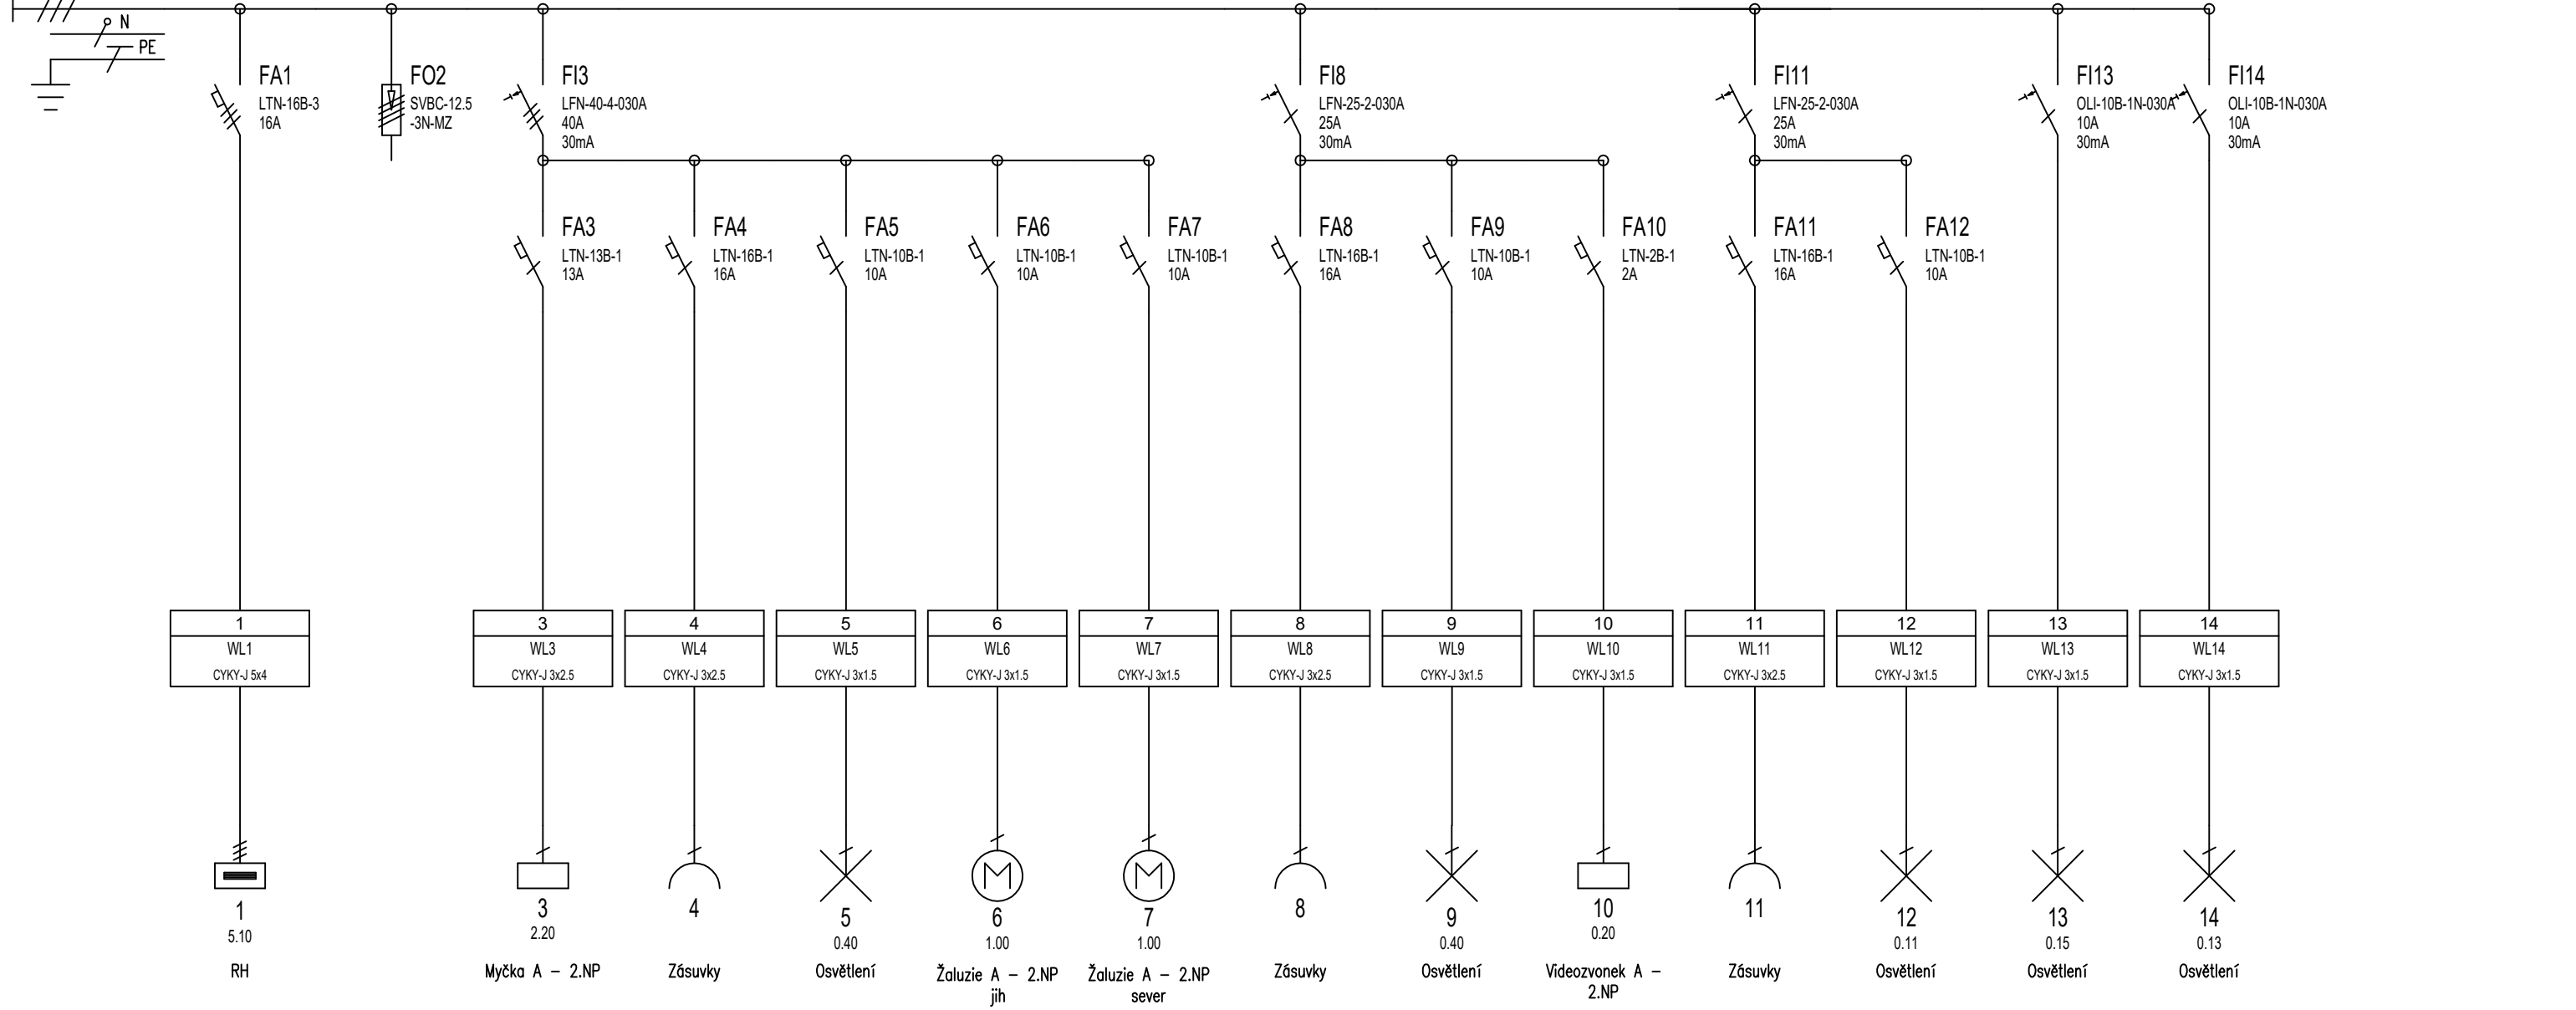

ATELIER
DEK

Realizace úspor energie - MŠ U Stadionu 602, 560 02 Česká Třebová
U Stadionu 602, 560 02 Česká Třebová

projektant: DEKPROJEKT s. r. o.
Tiskařská 257/10, 108 00 Praha
tel.: +420 234 054 284

objednatel: Město Česká Třebová
Staré náměstí 78
560 02 Česká Třebová

stupeň dokumentace:
Dokumentace provedení stavby

část dokumentace:
D.1.4.3 Silnoproudá elektrotechnika

obsah výkresu:
Rozváděč RA2

vypracoval:
Ing. Antonín Navrátil

zodpovědný projektant:
Ing. Pavel Štajnrt

paré:

kontroloval:
Ing. Leoš Martiš

Pořadové číslo v deníku autorizované osoby: 933

číslo výkresu:
D.1.4.3.5

formát: A3 (2x A4)

datum: leden 2020

měřítko:

č. zakázky: 2019-027624-NO