
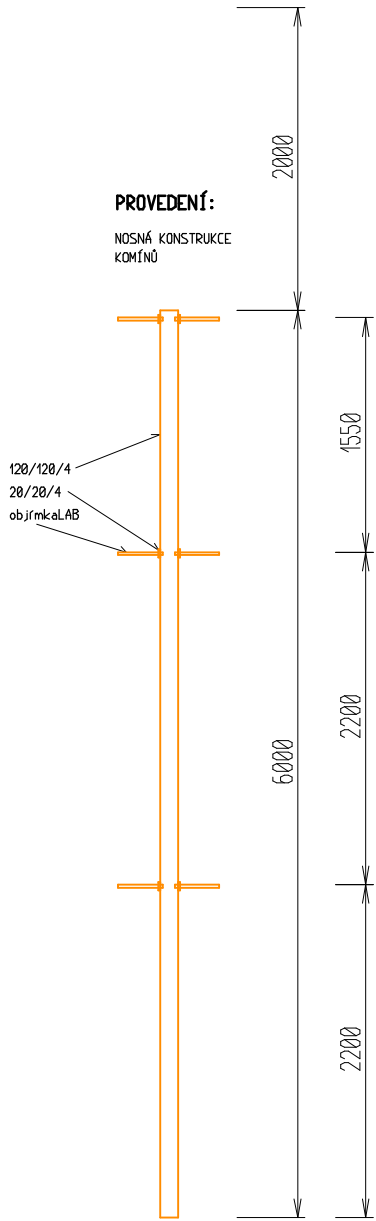


ŘEZ A-A

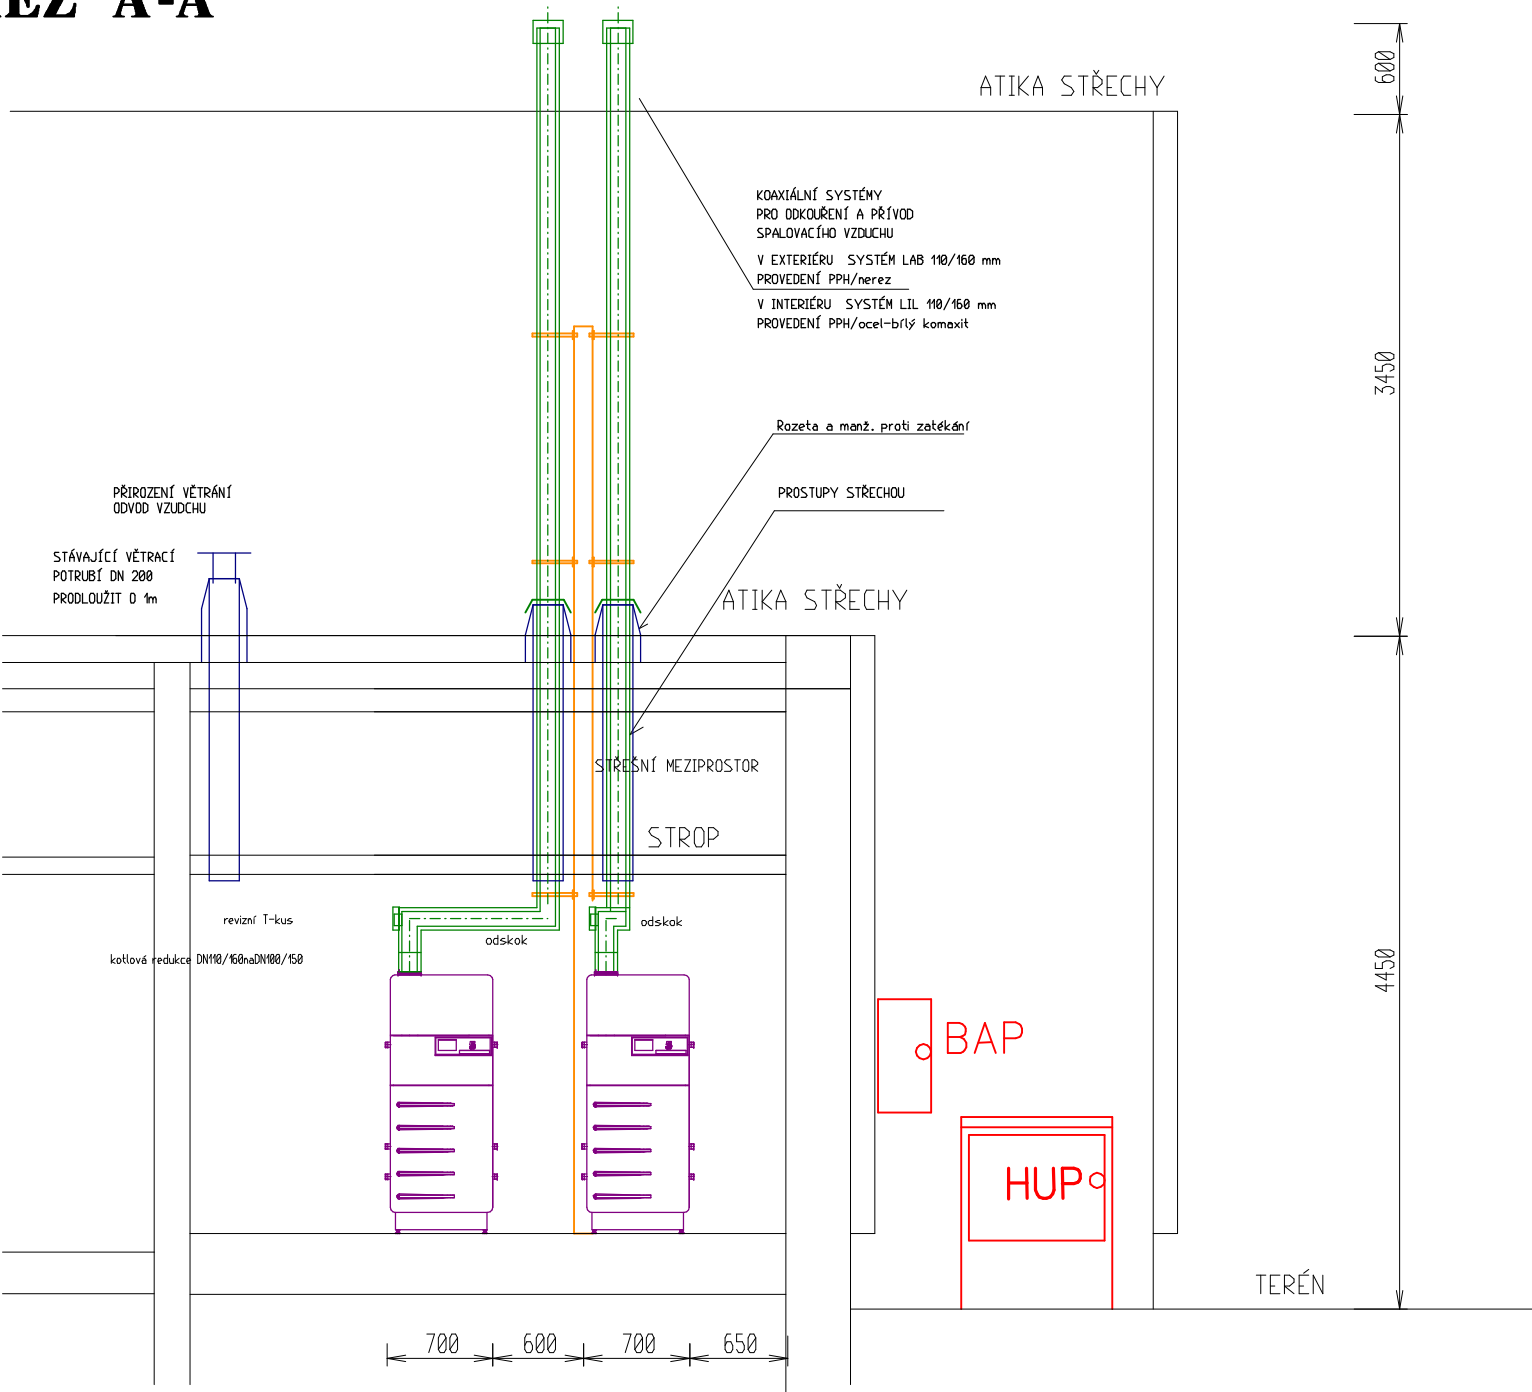

VYPRACOVAL	Jiří Kamenický	ZODP.PROJEKTANT	Jiří Kamenický	JIŘÍ KAMENICKÝ Projektová činnost spec. vytápění a zdrav. technika Dlouhá Třebová 211, PSČ 561 17 IČO 60145277, tel: 605 439 000	
HL. PROJEKTANT	Jiří Kamenický, Na Špici 211, 561 17 Dlouhá Třebová				
INVESTOR	Město Česká Třebová, Staré náměstí 78, Česká Třebová				
MÍSTO STAVBY	U Stadionu č.p. 602, 560 02 Česká Třebová				
AKCE				ÚČEL	DPS
REKONSTRUKCE KOTELNY MŠ U Stadionu, Česká Třebová				DATUM	květen 2020
ČÁST	VYTÁPĚNÍ a ZDRAVOTNÍ TECHNIKA			ARCH.Č.	
NÁZEV VÝKRESU				MĚŘÍTKO	Č. VÝKRESU
Spalinová cesta – ŘEZ A–A				1:50	ÚT–03