


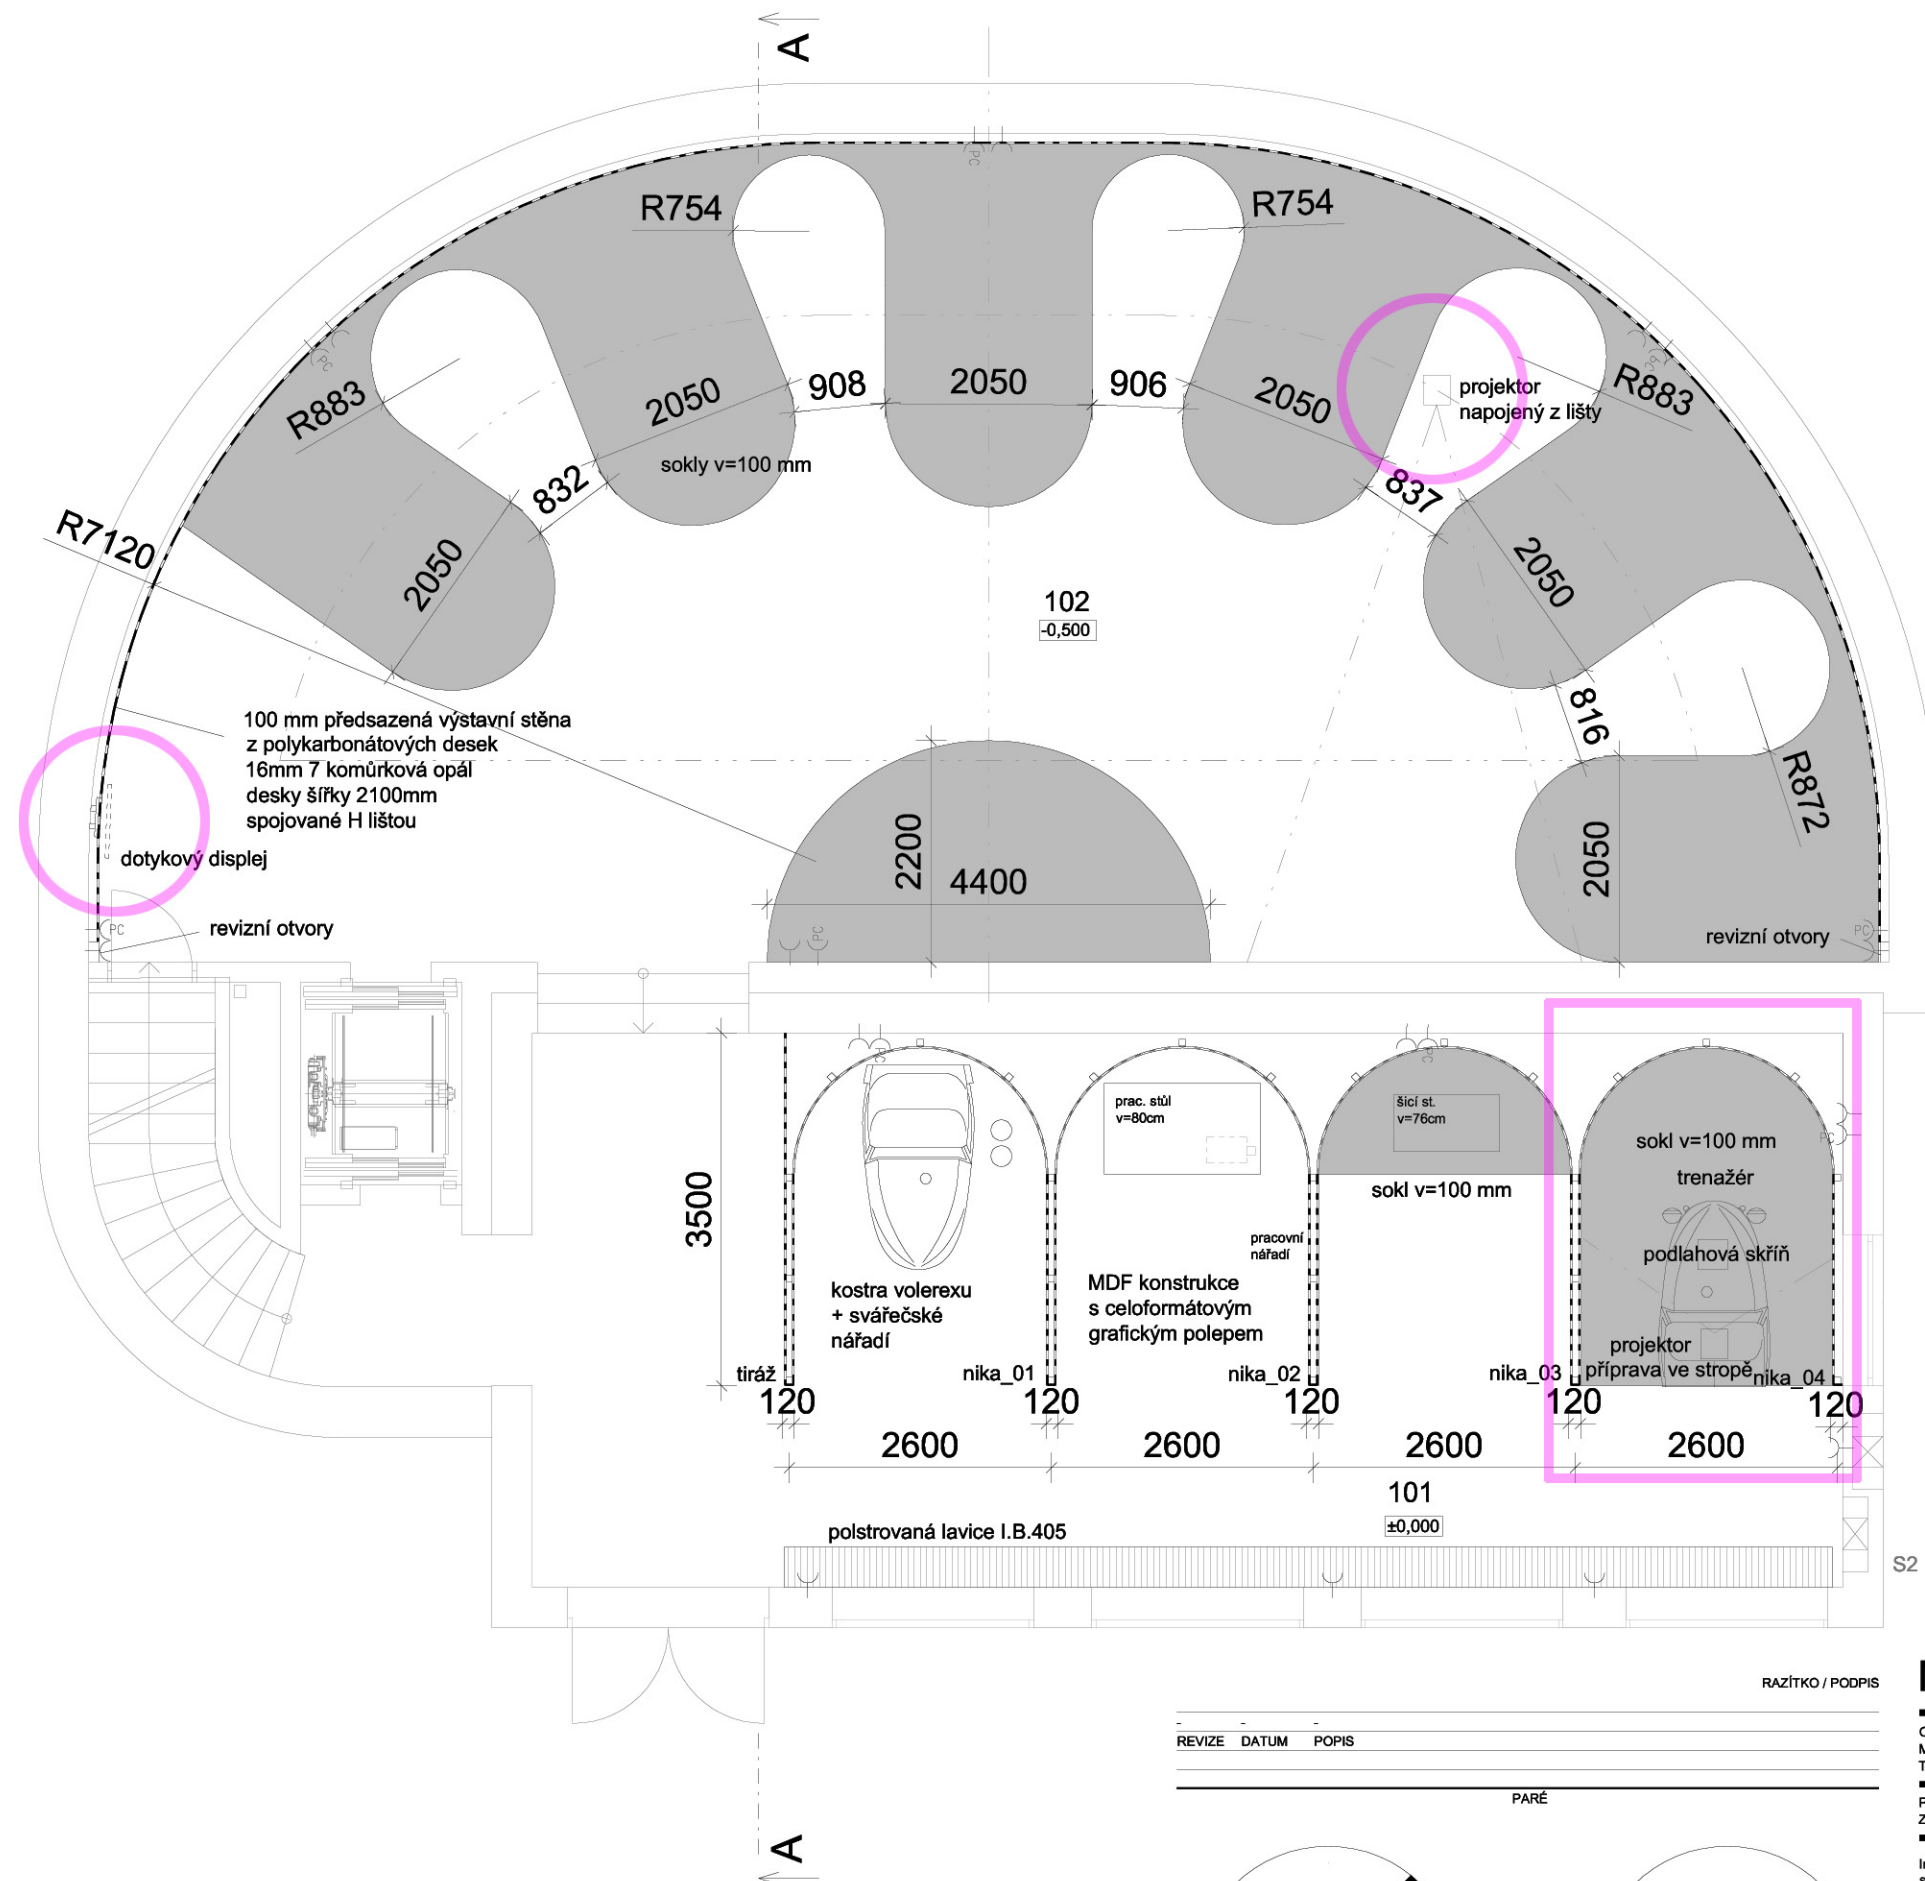

- LEGENDA:
- sokly
 - lavice
 - expoziční předstěna

MUZEUM VELOREXU - EXPOZICE

OBJEDNATEL - Ing. Michaela Ježková, Odbor rozvoje města a investic, památková péče
Městský úřad Česká Třebová, Staré nám. 78, 560 02 Česká Třebová
T: +420 465 500 174, +420 603 220 684, E: michaela.jezkova@ceska-trebova.cz

PROJEKTANT - ROBUST ARCHITEKTI / T: +420 608 268 295 / Pod křížkem 3, Praha 4, 147 00
ZODPOVĚDNÝ PROJEKTANT - Ing. arch. Helena Busta / E: helena.busta@robust.cz

Informace z tohoto dokumentu mohou být použity jenom v souvislosti s tímto projektem. Informace na tomto dokumentu nemohou být v žádném případě svévolně pozměněny, doplňovány nebo odstraňovány. V případě, že bude nutné provést jakékoliv změny v tomto dokumentu, jediným autorizovaným subjektem k těmto výkonům je firma Robust architects. Prvky, data a jiné informace z této dokumentace nemohou být kopírovány, nebo použity pro jiné projekty bez výslovného souhlasu Robust architects. Nezneužívejte tento výkres. Neopírejte se. Nesrovnalosti konzultujte s projektantem. Stavební práce budou provedeny dle pracovních, technologických a technických čs. standardů, příslušných doporučení, následných revizí a standardů / doporučení / jednotlivých stavebních systémů / materiálů od výrobců / dodavatelů použitých v projektu. Tato dokumentace nezahnuje dodavatelskou dílenskou dokumentaci. PŘED ZADÁNÍM DO VÝROBY ROZMĚRY OVĚŘIT NA STAVBĚ!

STUPEŇ	ČÁST
PD	A - STAVEBNÍ
MĚŘÍTKO	DATUM
1:75	30.06.2020
NÁZEV VÝKRESU	FORMÁT
PŮDORYS 1.NP	A3
REVIZE	ČÍSLO VÝKRESU
-	I.B.100

ROBUST ARCHITECTS