


PODROBNĚ - VIZ SAMOSTATNÝ VÝKRES 1 : 50

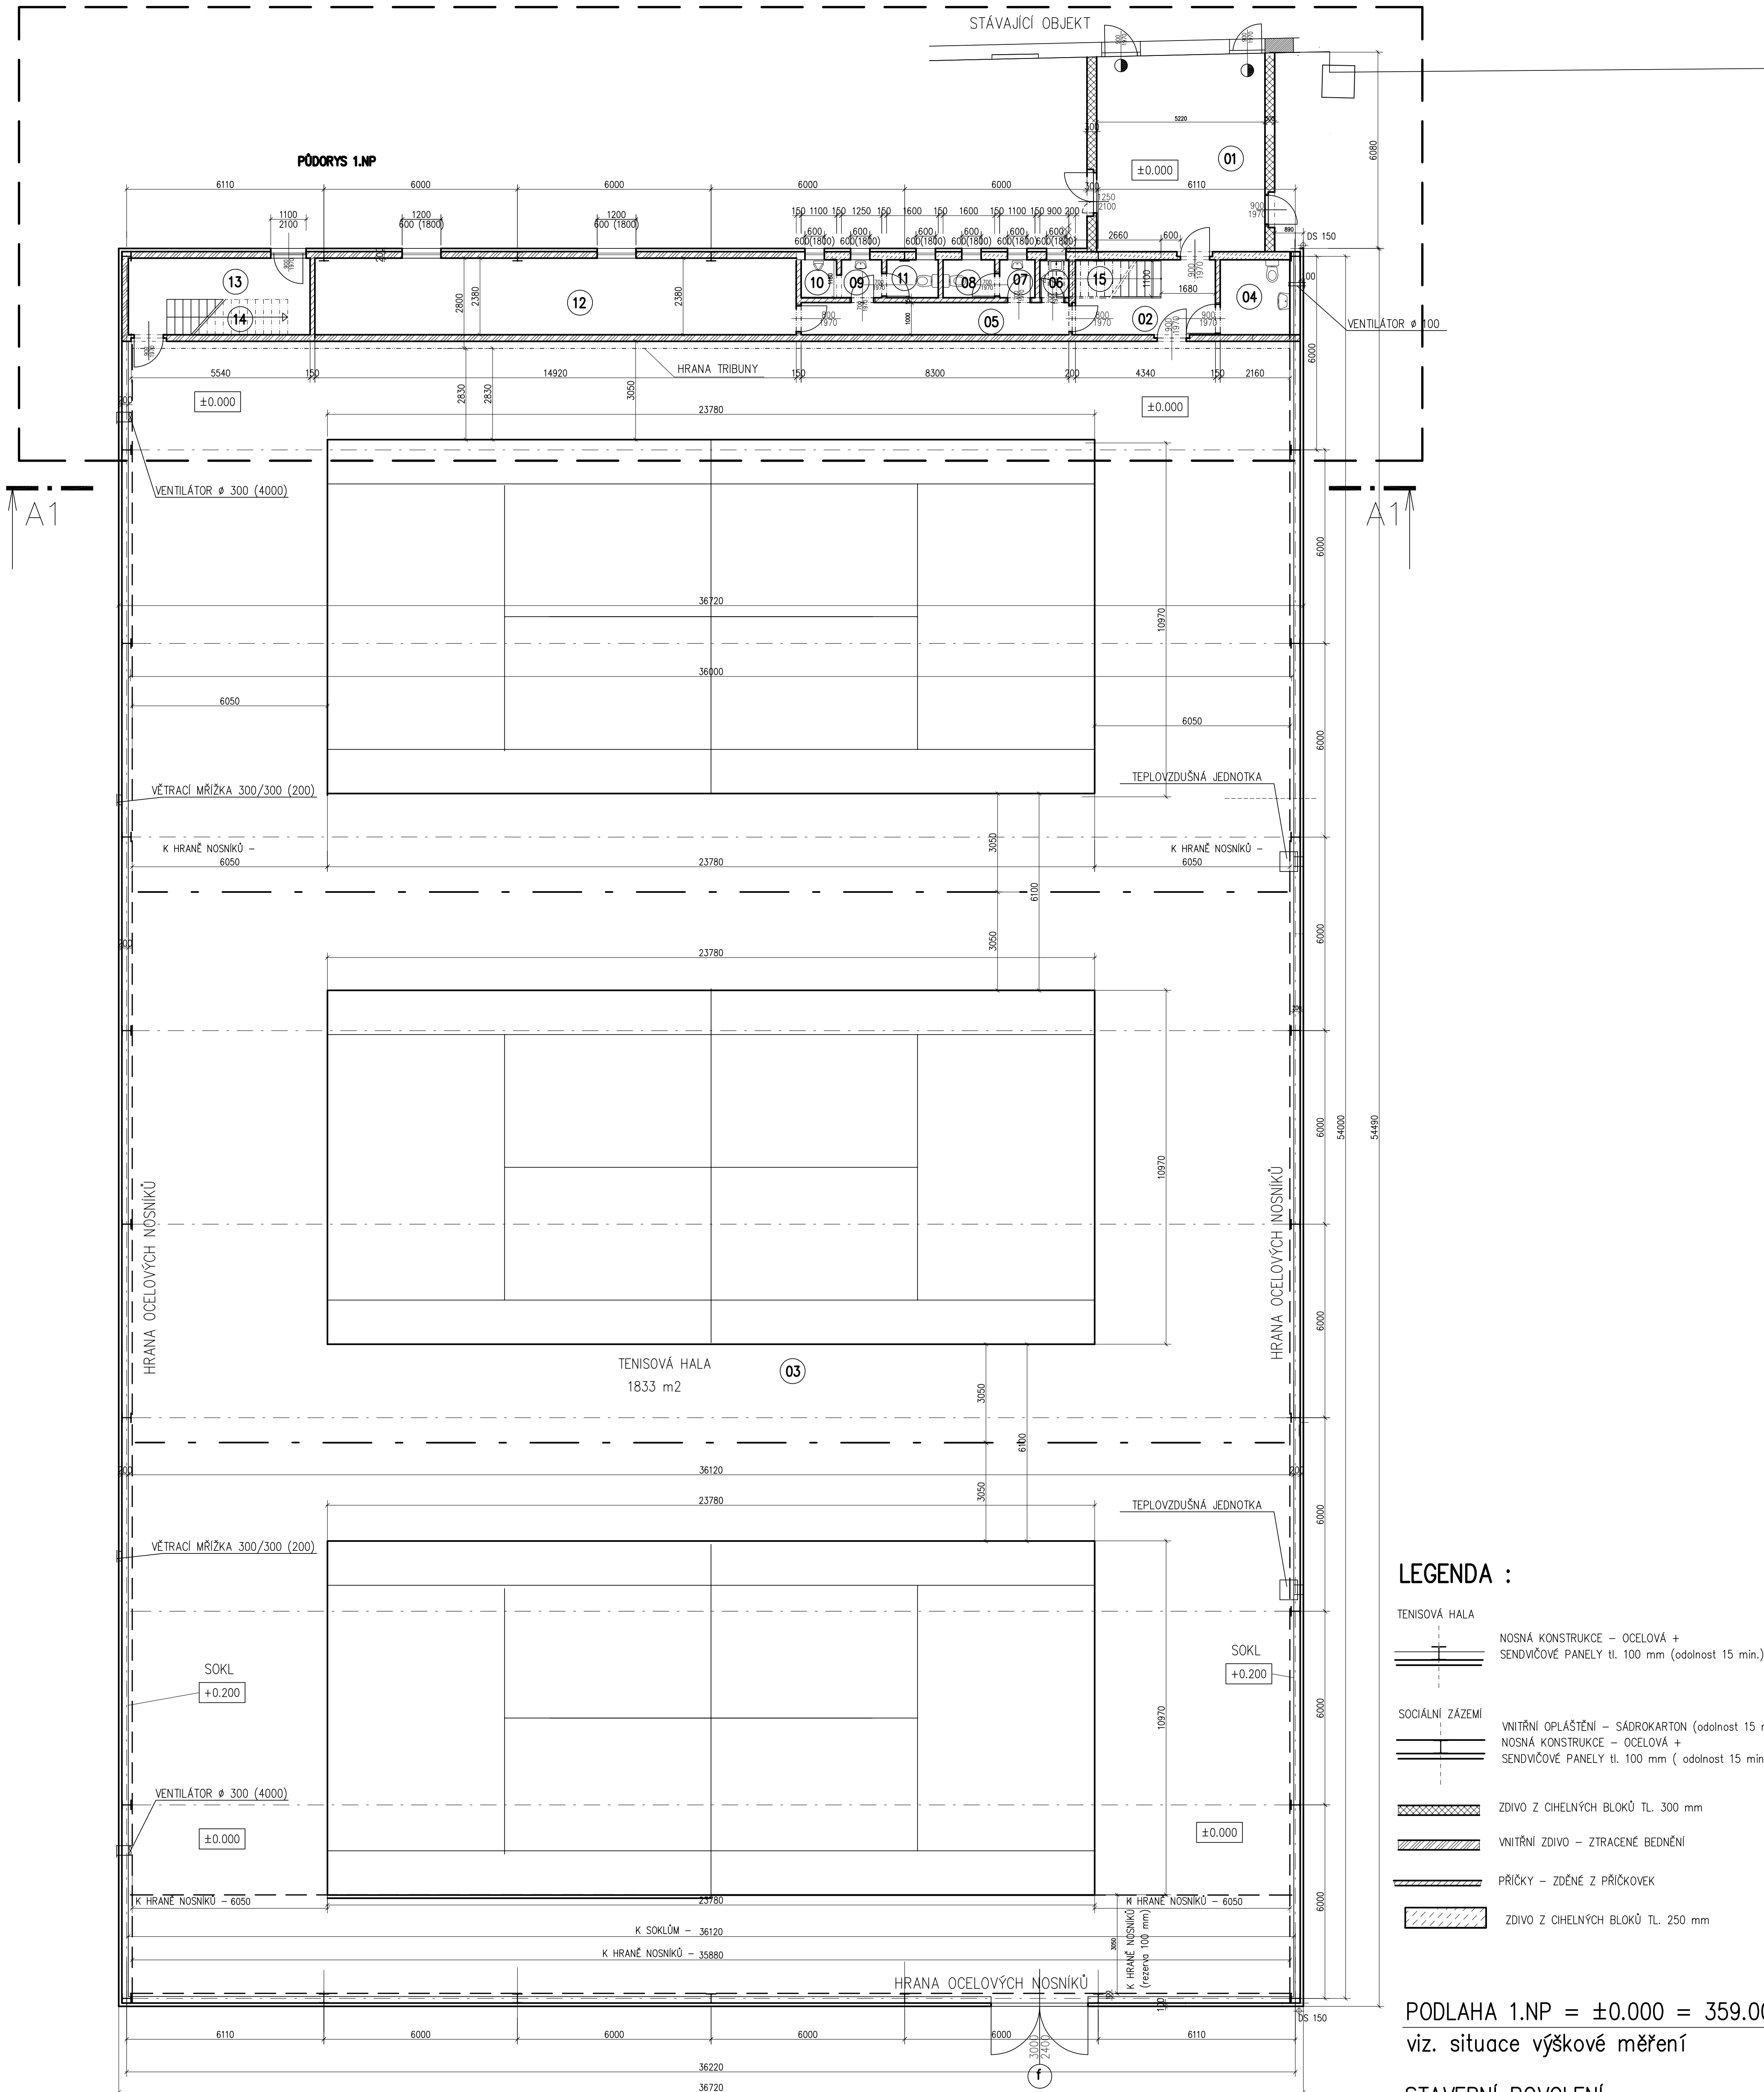


POZNÁMKA :  
NOSNÁ OCELOVÁ KONSTRUKCE HALY – VIZ. PD OCELOVÁ KONSTRUKCE

LEGENDA :

- TENISOVÁ HALA
- NOSNÁ KONSTRUKCE – OCELOVÁ + SENDVIČOVÉ PANELE TL. 100 mm (odolnost 15 min.)
- SOCIÁLNÍ ZÁZEMÍ
- VNITŘNÍ OPLÁŠTĚNÍ – SÁDROKARTON (odolnost 15 min.)
  - NOSNÁ KONSTRUKCE – OCELOVÁ + SENDVIČOVÉ PANELE tl. 100 mm ( odolnost 15 min)
- ZDIVO Z CIHELNÝCH BLOKŮ TL. 300 mm
  - VNITŘNÍ ZDIVO – ZTRACENÉ BEDNĚNÍ
  - PŘÍČKY – ZDĚNÉ Z PŘÍČKOVEK
  - ZDIVO Z CIHELNÝCH BLOKŮ TL. 250 mm

PODLAHA 1.NP = ±0.000 = 359.00  
viz. situace výškové měření

STAVEBNÍ POVOLENÍ

Projektant	Vypracoval	<div><div>PROJEKČNÍ KANCELÁŘ</div></div> <div>Projekce Vrbický s.r.o. Masarykova nám. 24 534 01 Holice v.č. tel. 466923008</div>	
Ing. Karel Vrbický	Shejbalová Marie		
Akce:	TENISOVÁ HALA – Česká Třebová		
Výkres:	PŮDORYS 1.NP		
Investor: TK Česká Třebová, Husova 22, Parník, 560 02 Česká Třebová		Datum: 01/2016	Č.výkr. <b>4</b>