

DRUH POKRYCHU
KATASTRÁLNÍ ÚZEMÍ


TRAVNATÝ PÁS	CHODNÍK – LITÝ ASFALT
	ČESKÁ TŘEBOVÁ

TRAVNATÝ PÁS
Č. TŘEBOVÁ

PODÉLNÝ PROFIL 1 : 500/50

ÚSEK A

ÚSEK B

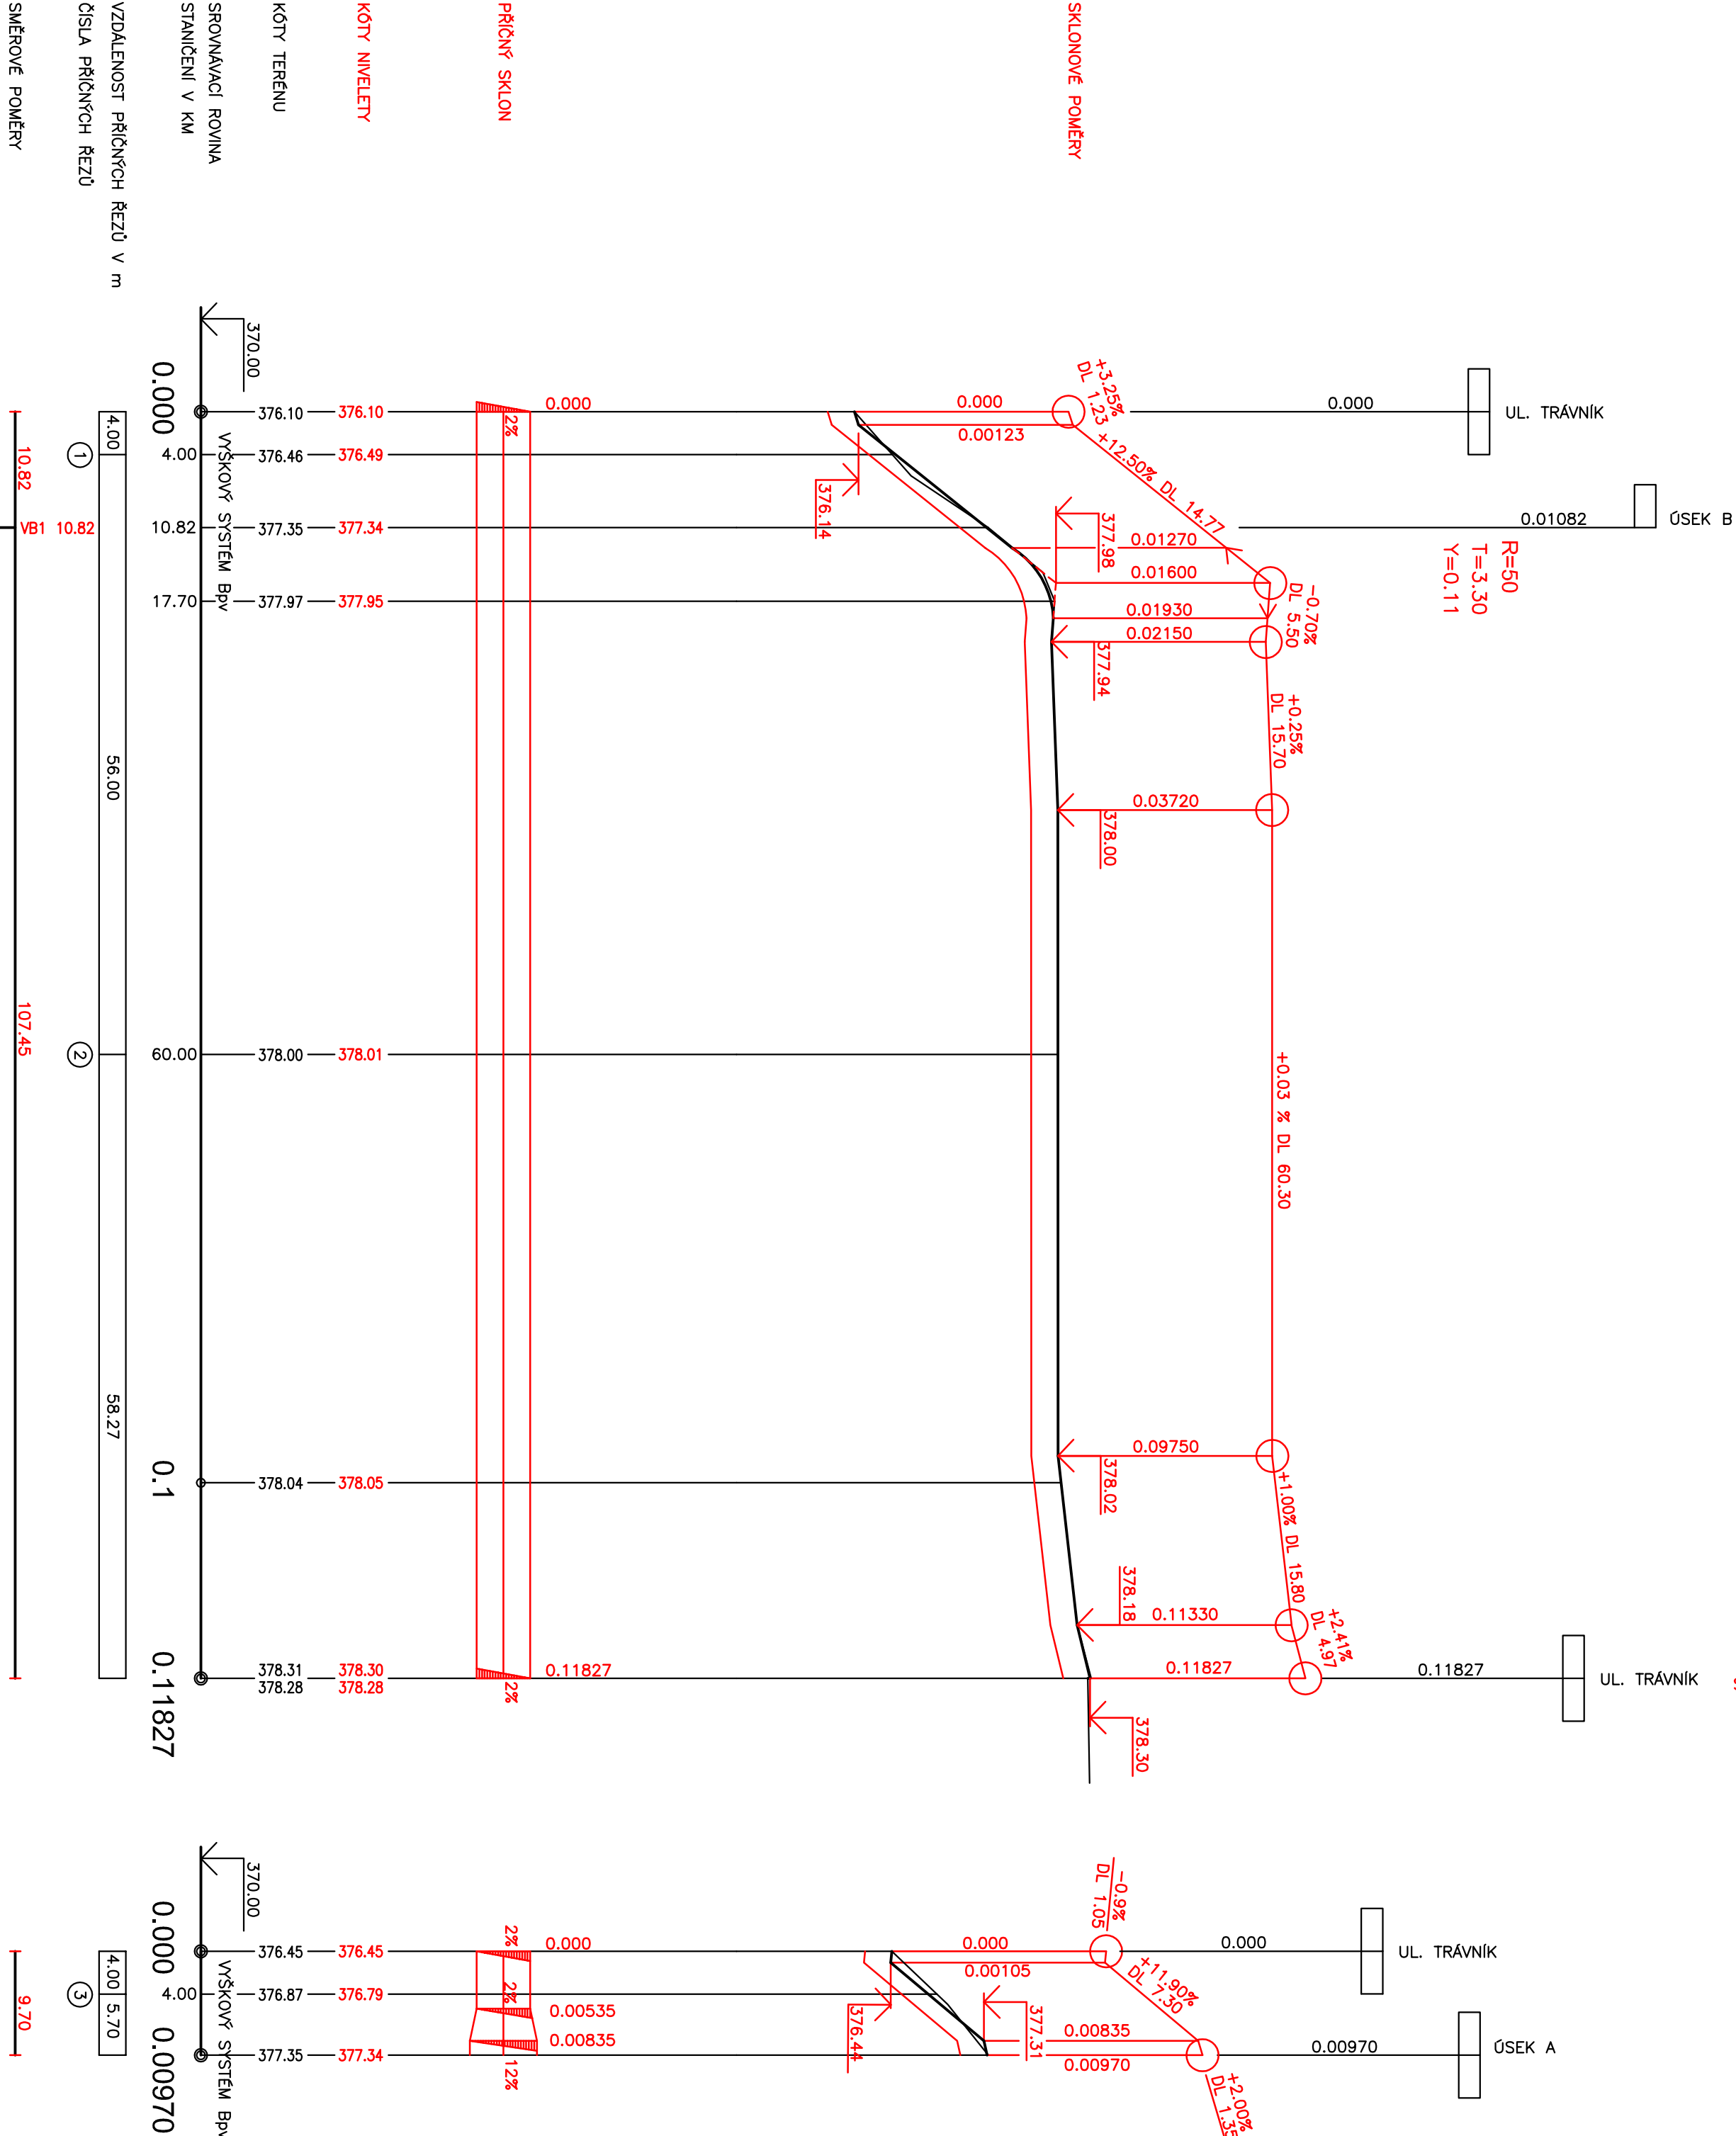

Kreslil:	SEJNOHA J.		
Zpracoval:	SEJNOHA J.		
Zob. projektant:	Ing. SEJNOHA J.		
Ilust. projektant:	Ing. SEJNOHA J.		
Technická kontrola:	Ing. SEJNOHA J.		
Kop. PŘÍLOHY:	Okres:	Okres: ČESKÁ TŘEBOVÁ	
Investor: MĚSTO ČESKÁ TŘEBOVÁ	Stupeň:	DSP	
OPRAVA CHODNÍKU UL. TRÁVNÍK č.p. 1988 - 1992	Zak. č.:	4218-17-3	
V ČESKÉ TŘEBOVÉ	Arch. č.:	3577	
Datum:		4/2017	
Objekt:	Měst:	Číslo příl. výkresu:	5
Období:	1:500/50		
PODÉLNÉ PROFILY			