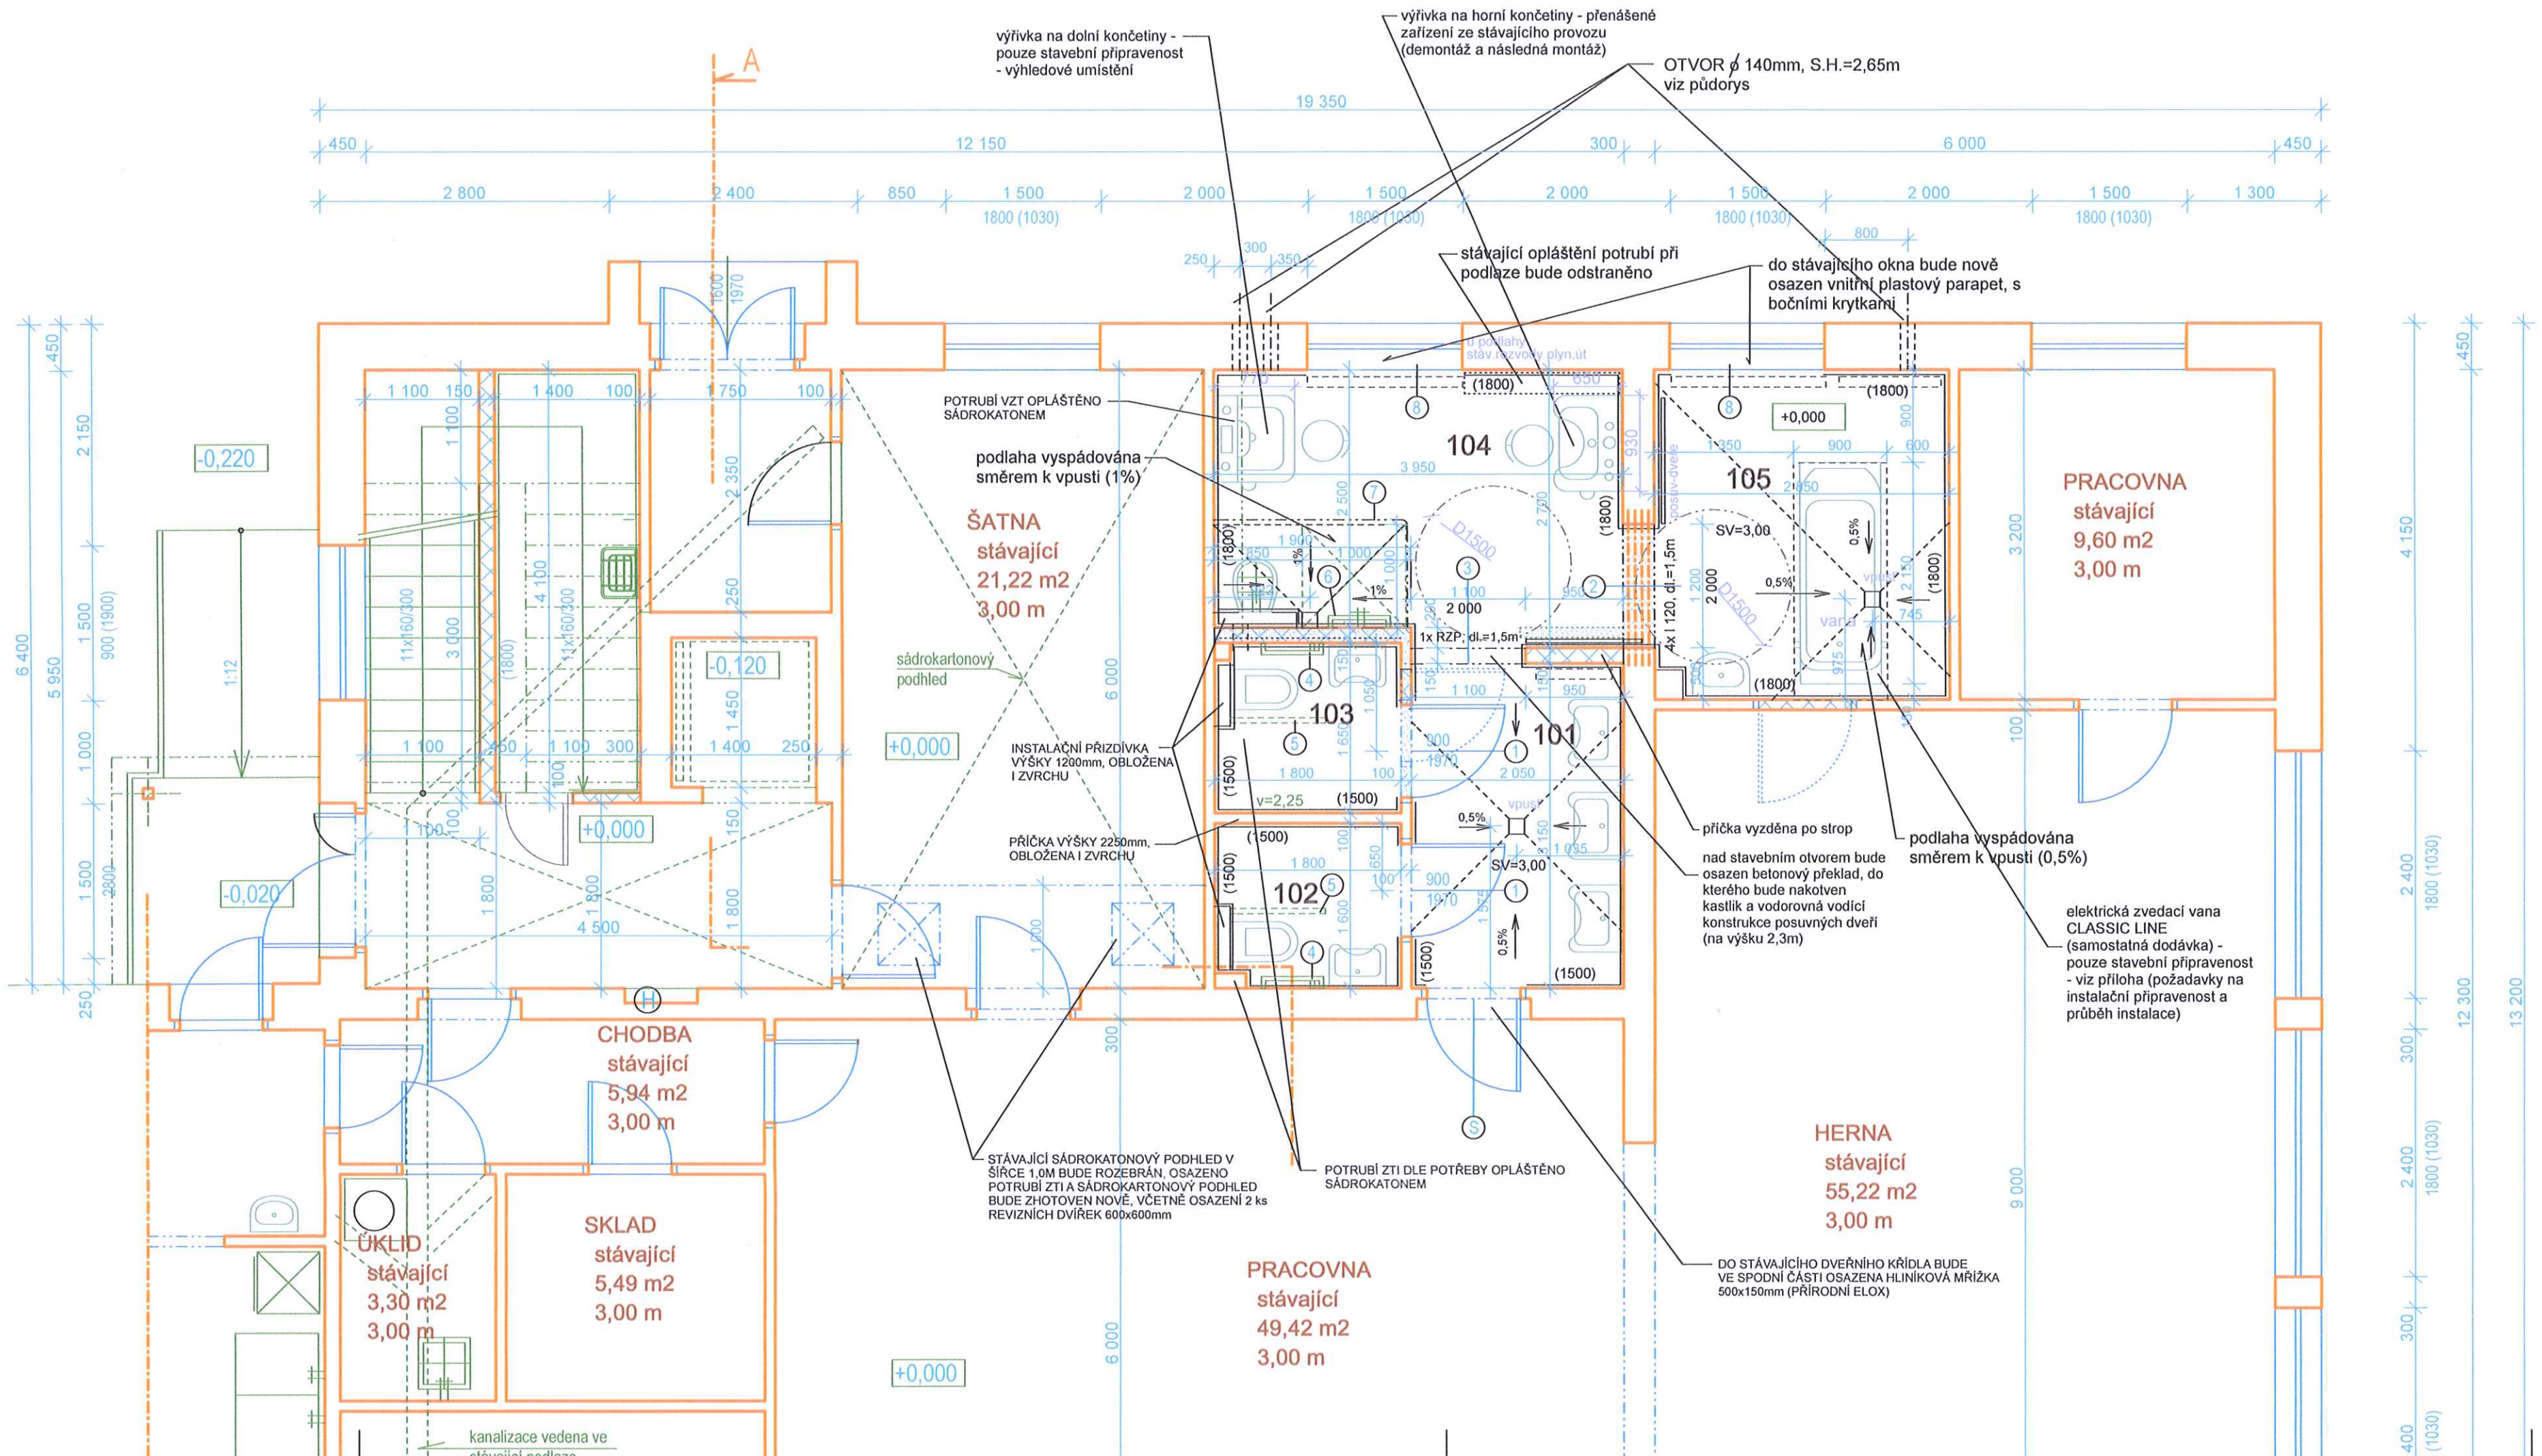

LEGENDA MÍSTNOSTÍ

DOTČENÝ PROSTOR - SOCIÁLNÍ ZAŘÍZENÍ

Č.M.	ÚČEL MÍSTNOSTI	PLOCHA /m2/	PODLAHA	ÚPRAVA STĚN
101	PŘEDSÍŇ - UMÝVÁRNA KLIENTI	6,7	KERAMICKÁ DLAŽBA (A)	KER.OBKLAD v=1500mm
102	BEZBARIÉROVÉ WC KLIENTI	2,9	KERAMICKÁ DLAŽBA (A)	KER.OBKLAD v=1500mm
103	BEZBARIÉROVÉ WC KLIENTI	3,0	KERAMICKÁ DLAŽBA (A)	KER.OBKLAD v=1500mm
104	REHABILITACE	10,7	KERAMICKÁ DLAŽBA (A)	KER.OBKLAD v=1800mm
105	KOUPELNA KLIENTI	9,1	KERAMICKÁ DLAŽBA (A)	KER.OBKLAD v=1800mm

LEGENDA HMOT :

- STÁVAJÍCÍ ZDIVO
- BOURÁNÍ
- ZDIVO Z POROBETONOVÝCH TVÁRNIC NA TENKOVRSTVOU MALTU (PŘÍČKY YTONG, VČETNĚ UCELENÉHO SYSTÉMU)

KIP spol. s r.o. LITOMYŠL INŽENÝRSKÁ A PROJEKTOVÁ ČINNOST TOULOVCOVO NÁM.156, 570 01 LITOMYŠL	VEDOUCÍ ZAKÁZKY: ING. JANA VĚNEČKOVÁ ZODP.PROJEKTANT: ING. PAVLA TMEJOVÁ	
STUPEŇ: DOKUMENTACE PRO PROVEDENÍ STAVBY A VÝBĚR ZHOTOVITELE		DATUM: 04/2016
INVESTOR: MĚSTO ČESKÁ TŘEBOVÁ		ZAK. Č.: 2966-65
VYPRACOVAL: ING. PAVLA TMEJOVÁ	MÍSTO STAVBY: ČESKÁ TŘEBOVÁ	Č. PARE
STAVBA: STAVEBNÍ ÚPRAVY A ROZŠÍŘENÍ SOCIÁLNÍHO ZAŘÍZENÍ 1.NP, TÝDENNÍ STACIONÁŘ LHOTKA - ČESKÁ TŘEBOVÁ		
VÝKRES: PŮDORYS 1.NP	MĚŘÍTKO: 1:50	Č. VÝKR: D.1.1.2