


součásti SO-03 Objekt atletický stadion:

- 01 fotbalové hřiště 105x68m
02 atletická ovál 400m s běžeckou rovinou - 6 drah
03 odbočka s vodním příkopem
04 sektor pro skok o tyči
05 sektor pro skok vysoký
06 sektor pro skok daleký
07 sektor pro vrh koulí
08 plocha pro požární sport
09 fotbalové stadiáky

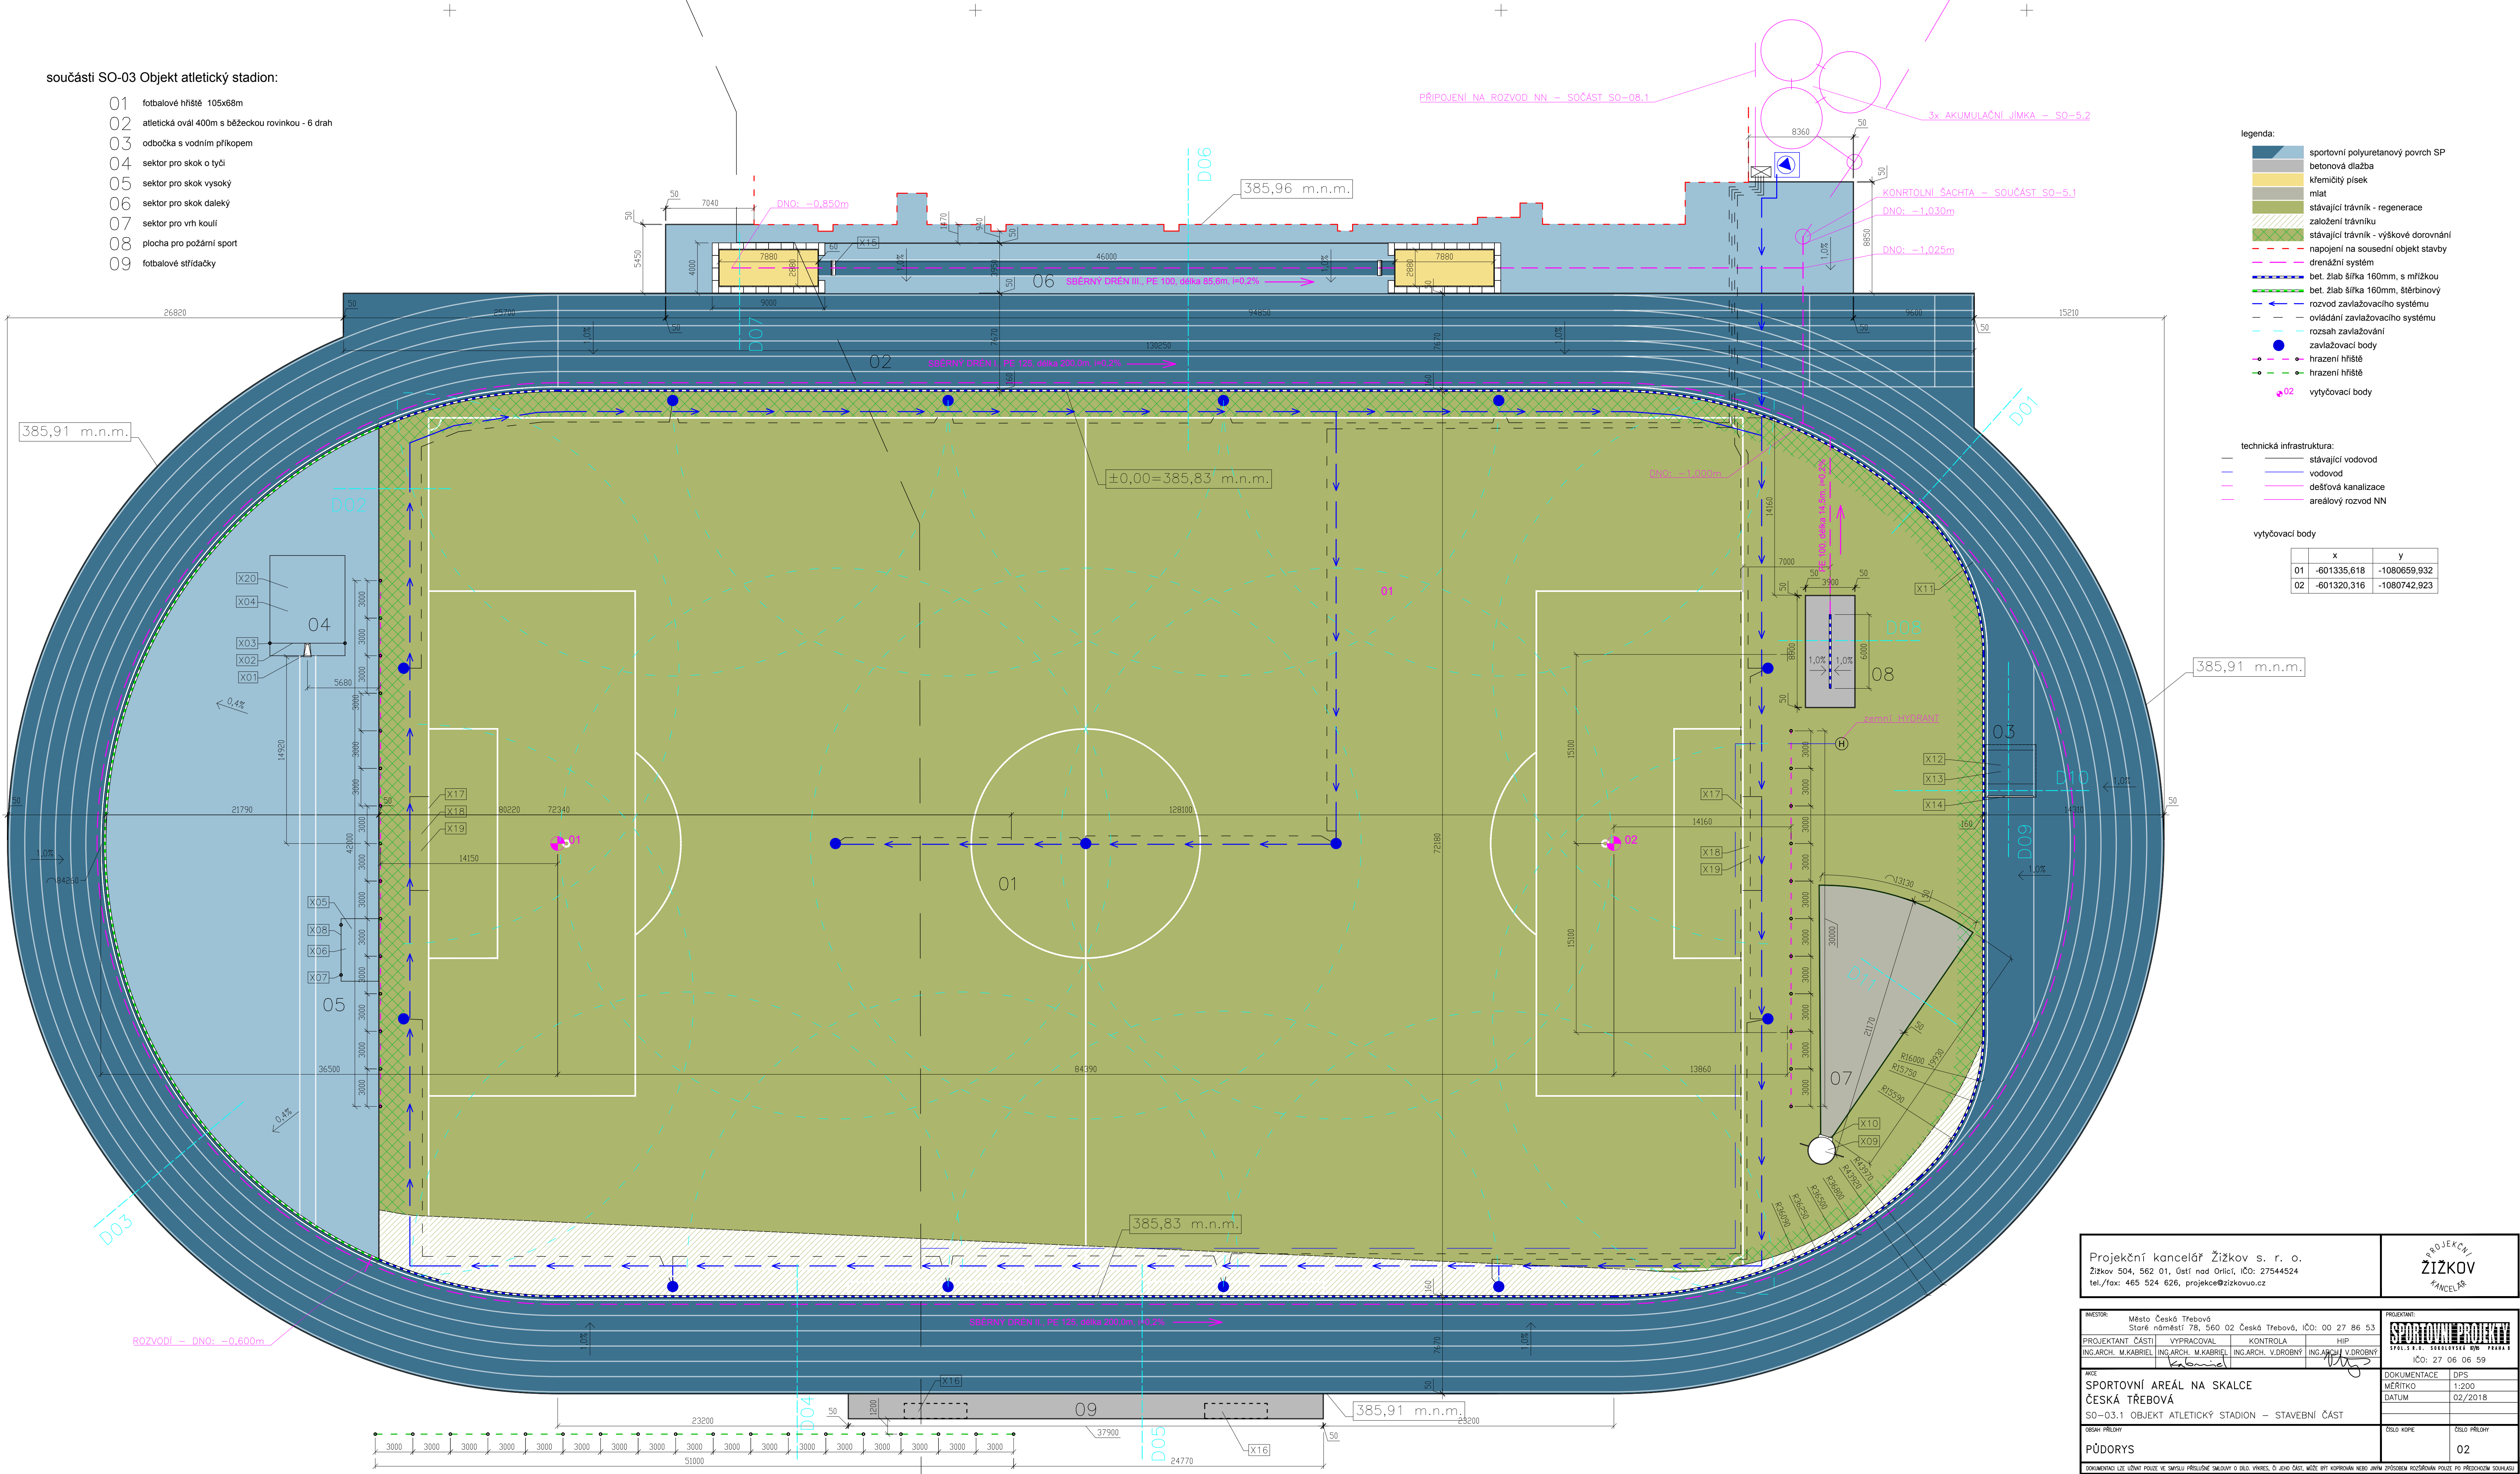

- legenda:
- sportovní polyuretanový povrch SP
 - betonová dlažba
 - křemčitý písek
 - míat
 - stávající trávník - regenerace
 - založení trávníku
 - stávající trávník - výškové dorovnání
 - napojení na sousední objekt stavby
 - drenážní systém
 - bet. žlab šířka 160mm, s mřížkou
 - bet. žlab šířka 160mm, štěrbinový
 - rozvod zavlažovacího systému
 - ovládání zavlažovacího systému
 - rozsah zavlažování
 - zavlažovací body
 - hrazení hřiště
 - hrazení hřiště
 - vytyčovací body

- technická infrastruktura:
- stávající vodovod
 - vodovod
 - dešťová kanalizace
 - areálový rozvod NN

vytyčovací body

	x	y
01	-601335,618	-1080659,932
02	-601320,316	-1080742,923

Projektční kancelář Žižkov s. r. o. Žižkov 504, 562 01, Ústí nad Orlicí, IČO: 27544524 tel./fax: 465 524 626, projekce@zizkovu.cz				<div>PROJEKČNÍ ŽIŽKOV KANCELÁŘ</div>	
INVESTOR: Město Česká Třebová Staré náměstí 78, 560 02 Česká Třebová, IČO: 00 27 86 53				PROJEKTANT: SPORTOVNÍ PROJEKT STOL. S. R. O. SOBOLEVOVA 9/6 PRÁHE 8 IČO: 27 06 06 59	
PROJEKTANT ČÁSTI: VYPRACOVAL: KONTROLA: HIP:		ING.ARCH. M.KABRIEL		ING.ARCH. V.DROBNÝ	
IČO: 27 06 06 59		IČO: 27 06 06 59		IČO: 27 06 06 59	
NÁZEV: SPORTOVNÍ AREÁL NA SKALCE ČESKÁ TŘEBOVÁ SO-03.1 OBJEKT ATLETICKÝ STADIÓN – STAVEBNÍ ČÁST					
OBSAH PŘÍLOH: PŮDORYS				ČÍSLO KOPIE: 02	
DOKUMENTACE LZE UŽÍVAT POUZE VE SMYSLU PŘEDLOŽENÉ SMLOUVY O DÍLO, VÝKRES, ČI JEHO ČÁSTI, MŮŽE BÝT KOPÍROVÁN NEBO JINAK ZPŮSOBEM ROZŠÍŘOVÁN POUZE PO PŘEDCHOZÍM SOHLASÍ					