


KOORDINAČNÍ SITUACE  
1:500

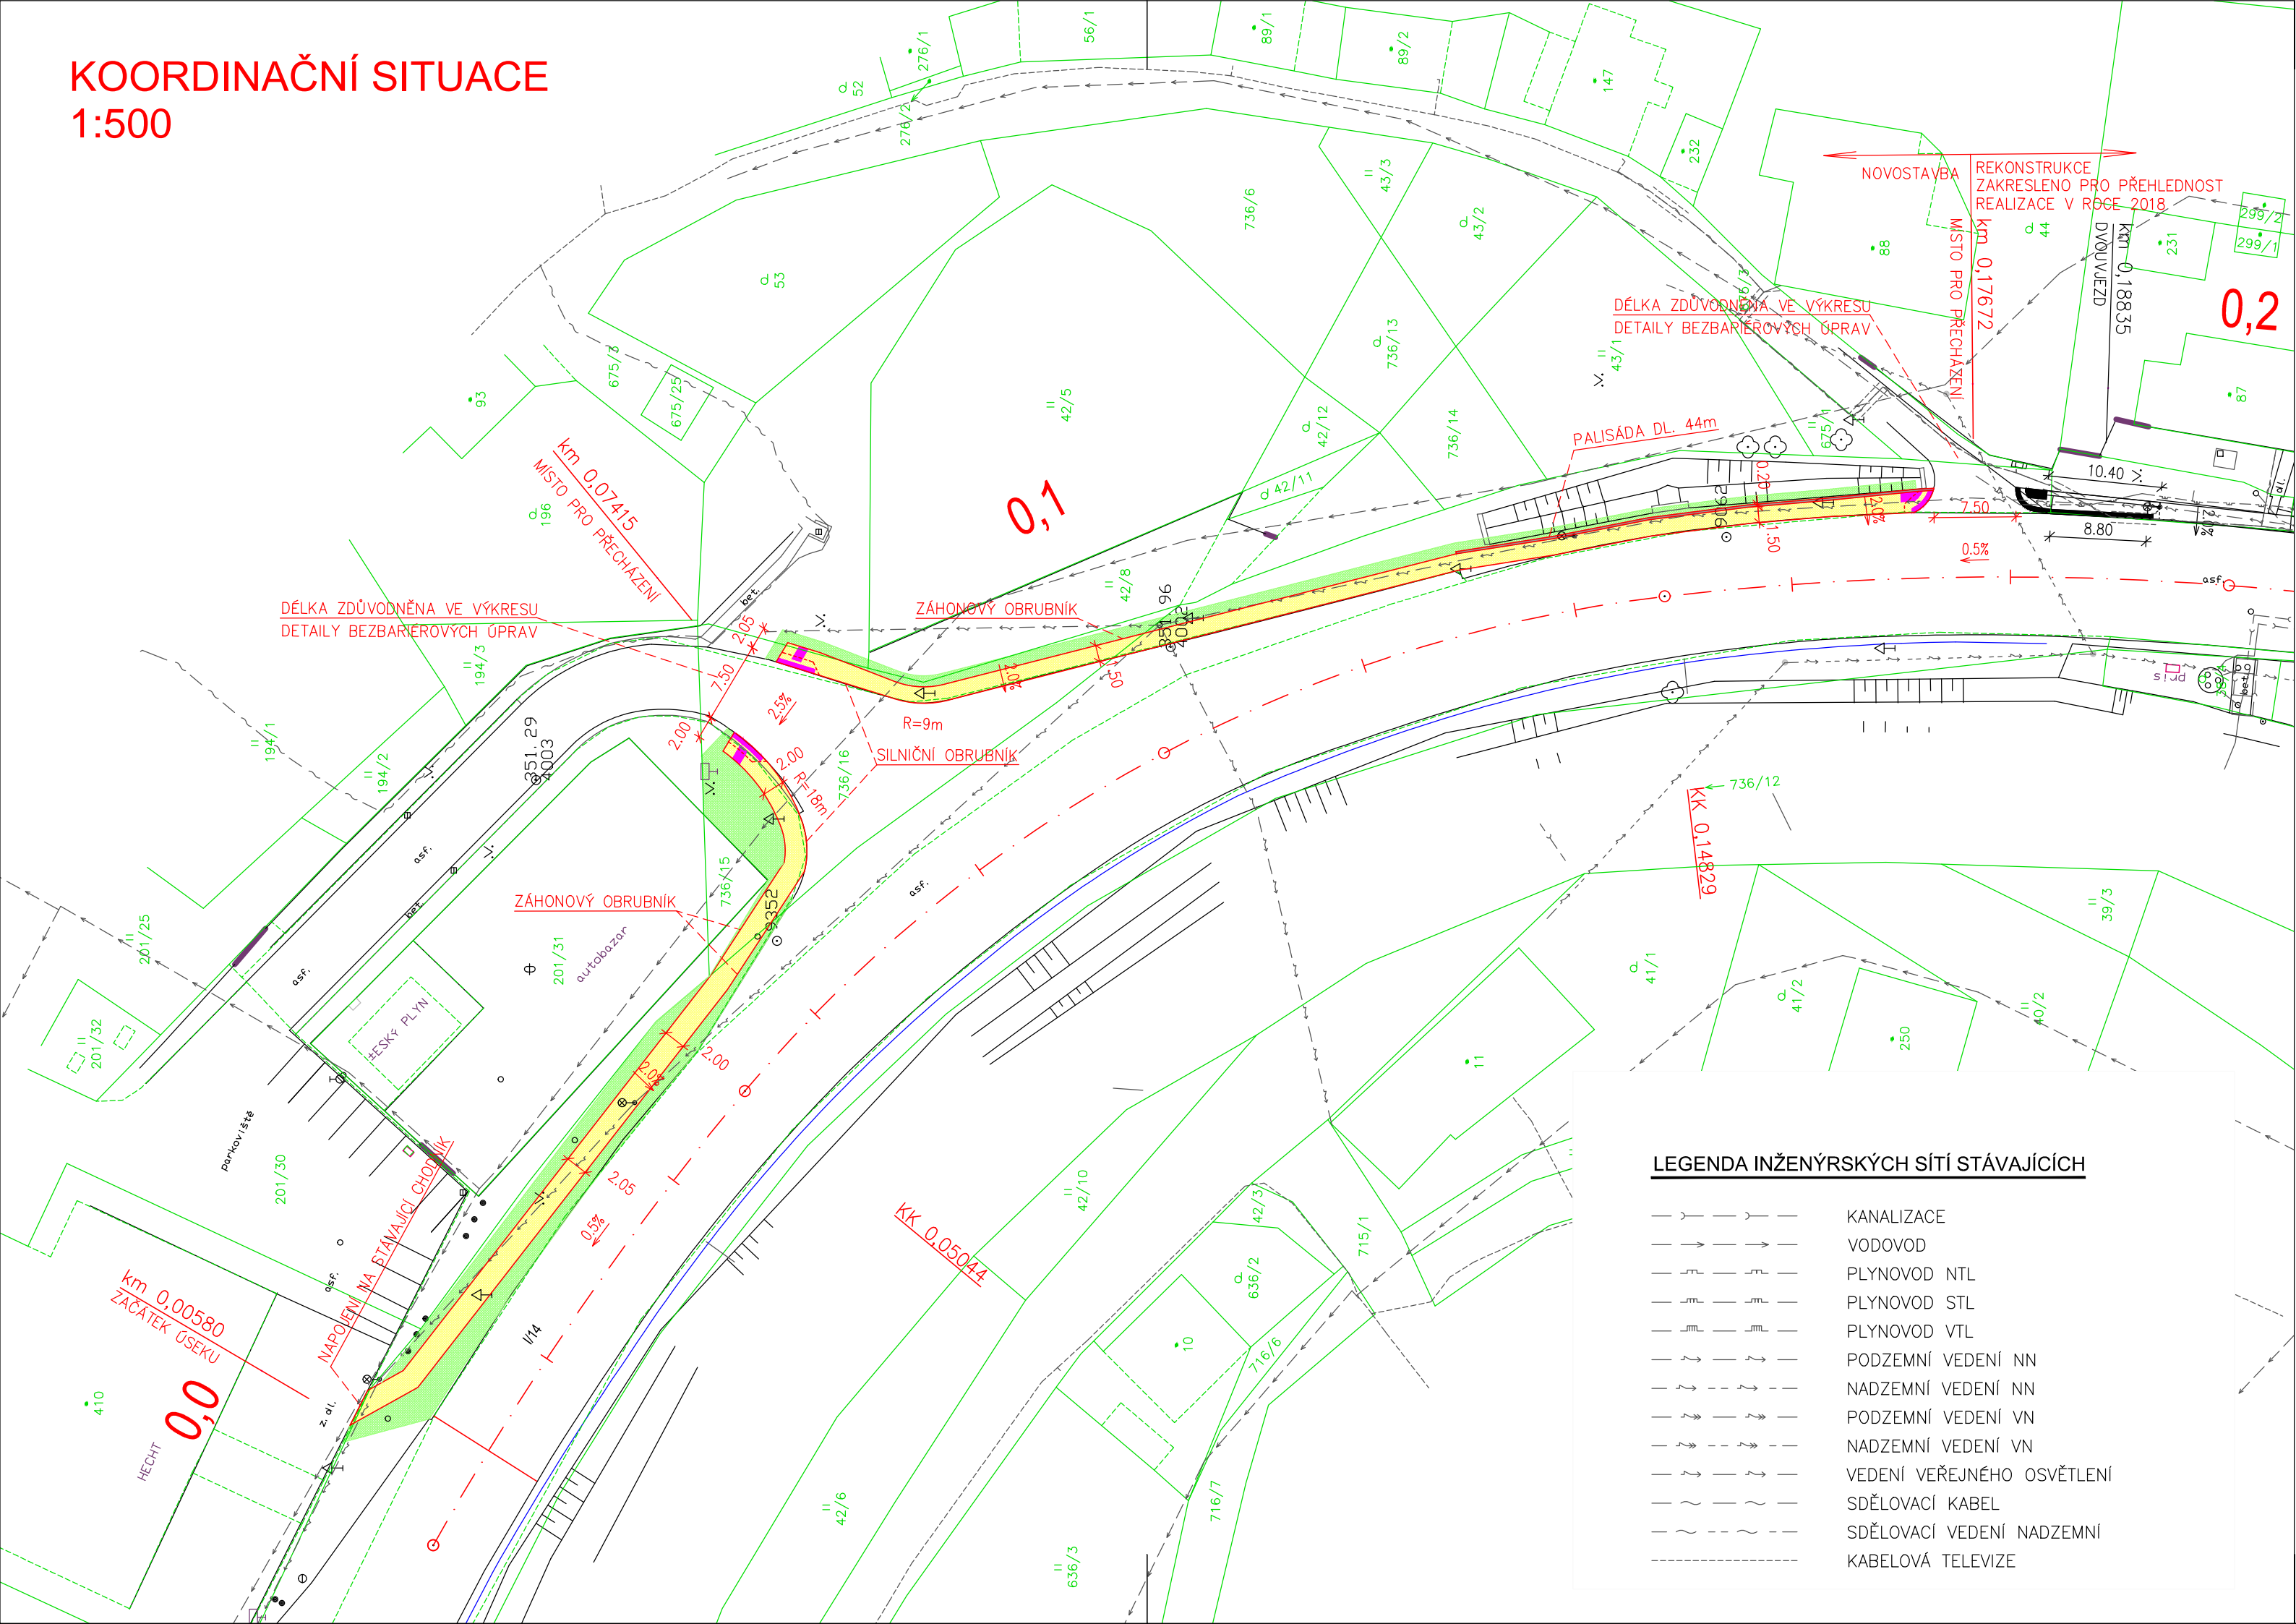

- LEGENDA POVRCHŮ
- CHODNÍK – ZÁMKOVÁ DLAŽBA TL. 60mm
  - ZELEŇ
  - HMATOVÉ ÚPRAVY, RELIÉFNÍ DLAŽBA KONTRASTNÍ PROTI OKOLNÍMU POVRCHU

- LEGENDA ČAR
- NOVÝ STAV
  - STÁVAJÍCÍ STAV
  - KATASTRÁLNÍ HRANICE

–VŠECHNY POKLOPY A ŠOUPATA DOTČENÁ REALIZACÍ CHODNÍKU BUDOU OSAZENA NA NOVOU VÝŠKOVOU ÚROVEŇ.  
–VEŠKERÉ BOURACÍ PRÁCE NAD STÁVAJÍCÍMI SÍTĚMI BUDOU PROVÁDĚNY RUČNĚ A NÁSLEDNÉ HUTNĚNÍ NOVÝCH VRSTEV NESMÍ BÝT PROVÁDĚNO TĚŽKÝMI HUTNÍCÍMI STROJI.  
–VEŠKERÉ VCHODY DO BUDOV A SAMOSTATNÉ SJEZDY BUDOU NAPOJENY DO STÁVAJÍCÍ ÚROVNĚ.

VÝŠKOVÝ SYSTÉM BpV  
SOUŘADNICOVÝ SYSTÉM JTSK  
Podzemní vedení jsou zakreslena informativně.  
Před zahájením stavebních prací je nutno požádat o podrobné vytyčení !

LEGENDA INŽENÝRSKÝCH SÍTÍ STÁVAJÍCÍCH

- KANALIZACE
- VODOVOD
- PLYNOVOD NTL
- PLYNOVOD STL
- PLYNOVOD VTL
- PODZEMNÍ VEDENÍ NN
- NADZEMNÍ VEDENÍ NN
- PODZEMNÍ VEDENÍ VN
- NADZEMNÍ VEDENÍ VN
- VEDENÍ VEŘEJNÉHO OSVĚTLENÍ
- SDĚLOVACÍ KABEL
- SDĚLOVACÍ VEDENÍ NADZEMNÍ
- KABELOVÁ TELEVIZE

Kreslil:	ING. J. JEŽEK		<div>OPTIMA spol. s r.o.</div> <div>PROJEKTOVÁ, INŽENÝRSKÁ A STAVEBNÍ ČINNOST</div> <div>Žitkova 738, 566 01 Vysoké Mýto</div> <div>tel.: 465 420 911</div> <div>e-mail: info@optima-vn.cz</div>
Zpracoval:	ING. J. JEŽEK		
Zodp. projektant:	ING. J. JEŽEK		
Hlavní projektant:	ING. B. SHEJBAL		
Technická kontrola:	ING. Z. NEUDERT		
Kraj:	PARDUBICKÝ	Okres:	ÚSTÍ NAD ORLICÍ
Investor:	MĚSTO ČESKÁ TŘEBOVÁ	Obec:	ČESKÁ TŘEBOVÁ
Akce: REKONSTRUKCE CHODNÍKŮ PODÉL I/14 V ČESKÉ TŘEBOVÉ - ETAPA 2 km 0.005 80 - 0.176 00			
Objekt: SO 101 CHODNÍK			
Obsah: KOORDINAČNÍ SITUACE			
Stupeň:	DUR+ DSP		
Zak. č.:	4090 – 16 – 3		
Arch. č.:	3417		
Datum:	04/2016		
Formát:	3 A4		
Měřítko:	1:500	Číslo příl. výkresu:	
Kóty:		B 2	

SO 101