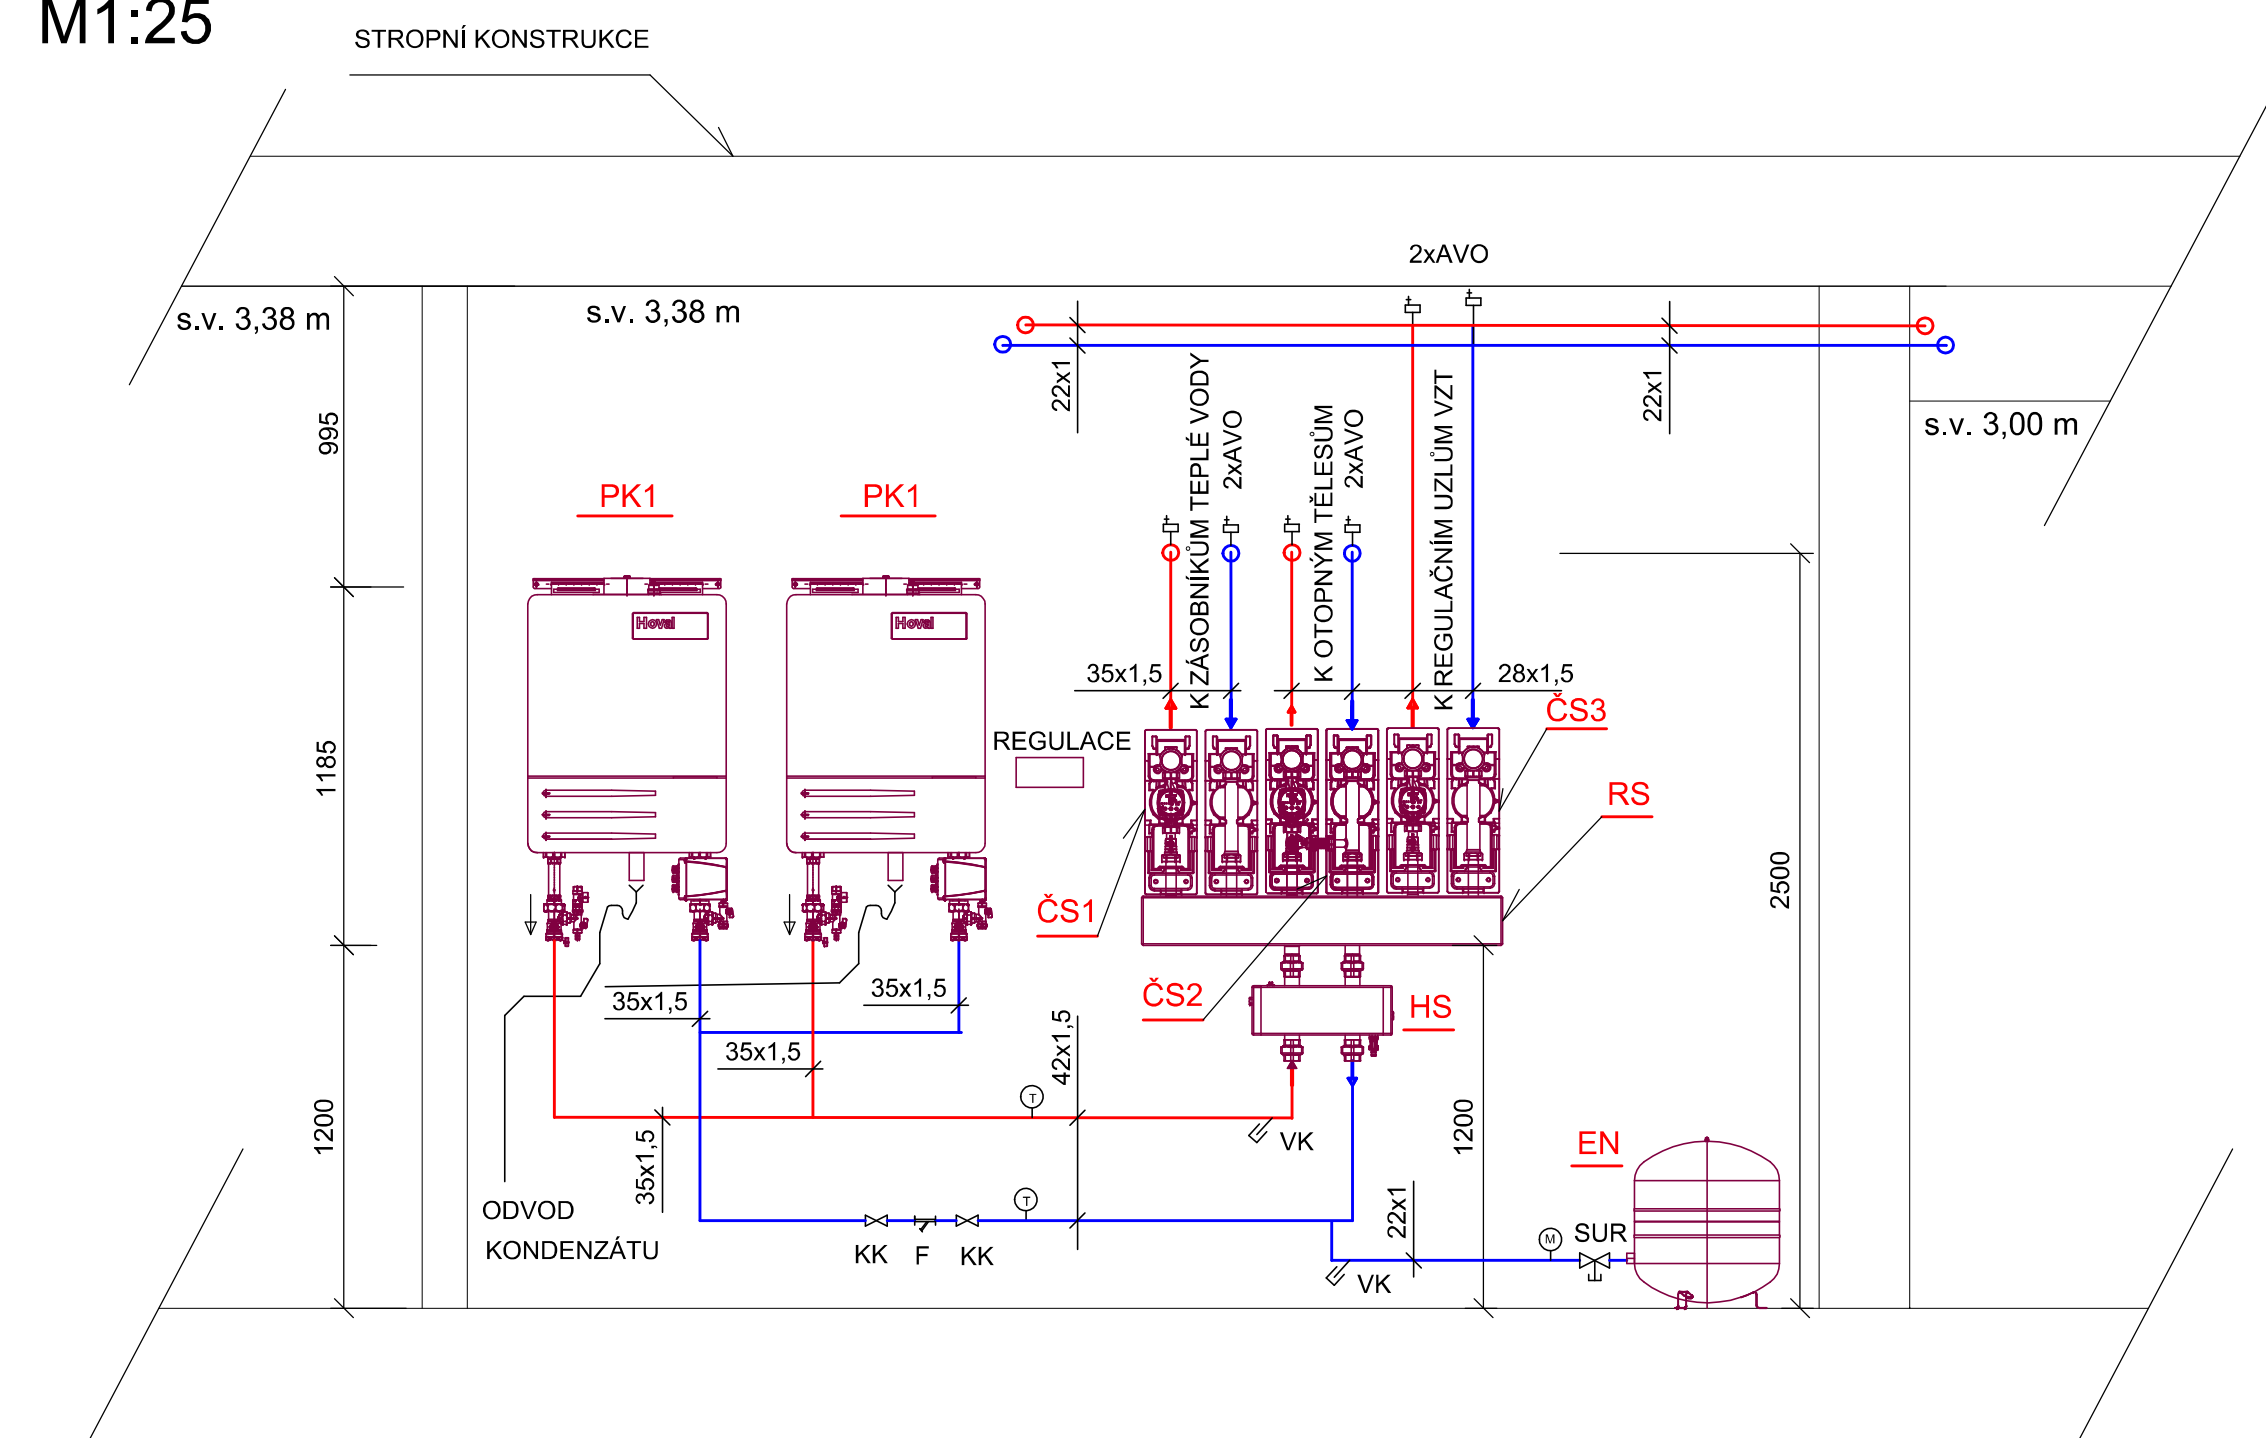


ŘEZ A-A
M1:25

[illegible]

DIMENZE ARMATUR A POTRUBÍ VČETNĚ LEGENDY PRVKŮ
VIZ SCHÉMA ZAPOJENÍ ZDROJE TEPLA PRO BUDOVU 1

STROPNÍ KONSTRUKCE

BI 80/125

PODHLIED
s.v. 3,00 m

s.v. 3,38 m

K REGULAČNÍM UZLŮM
VZT OHRIVACŮ

K OTOPNÝM TĚLESŮM

22x1

22x1

28x1,5

35x1,5

TV1

TV1

DP

4xKK

+0,600

2xVK

2xVK

2500

VĚTEV PRO OTOPNÁ TĚLESA
NA ÚROVNI 0,000

VĚTEV PRO OTOPNÁ TĚLESA
NA ÚROVNI +0,600

Technical drawing showing a side elevation of a chimney system. The drawing includes the following components and dimensions:

- Dimensions (mm):**
 - Overall height: 6980
 - Section 1: 1000
 - Section 2: 2600
 - Section 3: 3380
 - Section 4: 1200
 - Section 5: 1185
 - Section 6: 4600
- Components and Labels:**
 - SPALOVACÍ VZDUCH (Combustion Air)
 - 1000 mm NAD STŘECHU OBJEKTU (1000 mm above the roof of the object)
 - STŘECHA BUDOVY (Roof of the building)
 - STŘEŠNÍ PRŮCHODKA (Roof penetration)
 - KONCENTRICKÁ TRUBKA 80/125 (Concentric pipe 80/125)
 - PRŮCHOD UTĚSNIT POŽÁRNĚ TĚSNICÍ HNOTOU (Penetration to be sealed with fire-resistant sealant)
 - KONCENTRICKÝ REVIZNÍ KUS (Concentric inspection piece)
 - ZAKONČENÍ VYÚSTĚNÍ Z NEREZ. OCELI (End of outlet from stainless steel)

ARMATURY:
 KK KULOVÝ UZÁVÍRAČÍ KOHOUT ZÁVITOVÝ
 VY KULOVÝ VYPLOUŠTĚČÍ KOHOUT 1/2"
 F FILTR TEPLOVODNÍ ZÁVITOVÝ
 ZK ZPĚTNÁ KLAPKA
 (T) TEPLOMĚR
 (M) MANOMETR
 PV POJISTNÝ VENTIL
 AOV ODVZDUŠŇOVACÍ VENTIL
 SUR VENTIL SE ZAJIŠTĚNÍM V OTEVŘENÉ POLOZE

VED. PROJEKTU	ING. V. ENT	Č. ZAKÁZKY	2014_30	Projekční kancelář Žižkov s r. o. Žižkov 504, 562 01, Ústí nad Orlicí, IČO: 27544524 tel./fax: 465 524 626, projekce@zizkoviu.cz
INVESTOR	Město Česká Třebová			
MÍSTO STAVBY	Česká Třebová			

INVESTOR	Město Česká Třebová	FORMÁT	8x4		
MÍSTO STAVBY	Česká Třebová	DATUM	10/2019		
ŠATNY A TRIBUNA ATLETICKÉHO STADIONU NA SKALCE, ČESKÁ TŘEBOVÁ SO 02 OBJEKT TRIBUNY A ŠATNY				ÚČEL	DPS
				MĚŘÍTKO	1:25
				Č. ZAKÁZKY	-
				Č. ARCHIVNÍ	-
				BUDOVA 1 – DISPOZICE TECHNICKÉ MÍSTNOSTI	ČÍSLO KOPIE