


LEGENDA MÍSTNOSTÍ

Ozn.	Název místnosti
1.01	ŠATNA 01
1.02	ŠATNA 02
1.03	ŠATNA 03
1.04	ŠATNA 04
1.05	ŠATNA 05
1.06	ŠATNA 06
1.07	ŠATNA 07
1.08	ŠATNA INV.
1.09	SPRCHY 01+02
1.10	WC 01+02
1.11	WC 2+INV
1.12	ÚKLID
1.13	WC M
1.14	WC 01+02
1.15	SPRCHY 03+04
1.16	SPRCHY+WC 05
1.17	SPRCHY+WC 06
1.18	SPRCHY+WC 07
1.19	SPRCHA+WC INV.
1.20	ROZCHODNA
1.21	STROJOVNA VZT
1.22	WC+SPRCHY ROZHODI
1.23	ŠATNA ROZHODI
1.24	CHODBA
1.25	CHODBA
1.26	CHODBA
1.27	TECHNICKÁ MÍSTNOST
1.28	STROJOVNA VZT

Budova 2

Ozn.	Název místnosti
2.01	CHODBA
2.02	KLUBOVNA / KANCELAŘ
2.03	KUCHYNKA
2.04	ÚKLID
2.05	WC M
2.06	WC M IMOB.
2.07	WC 2
2.08	WC 2 IMOB.
2.09	TECHNICKÁ MÍSTNOST
2.10	POKLADNA
2.11	SKLAD TECHNICKÝ ÚDRŽBY

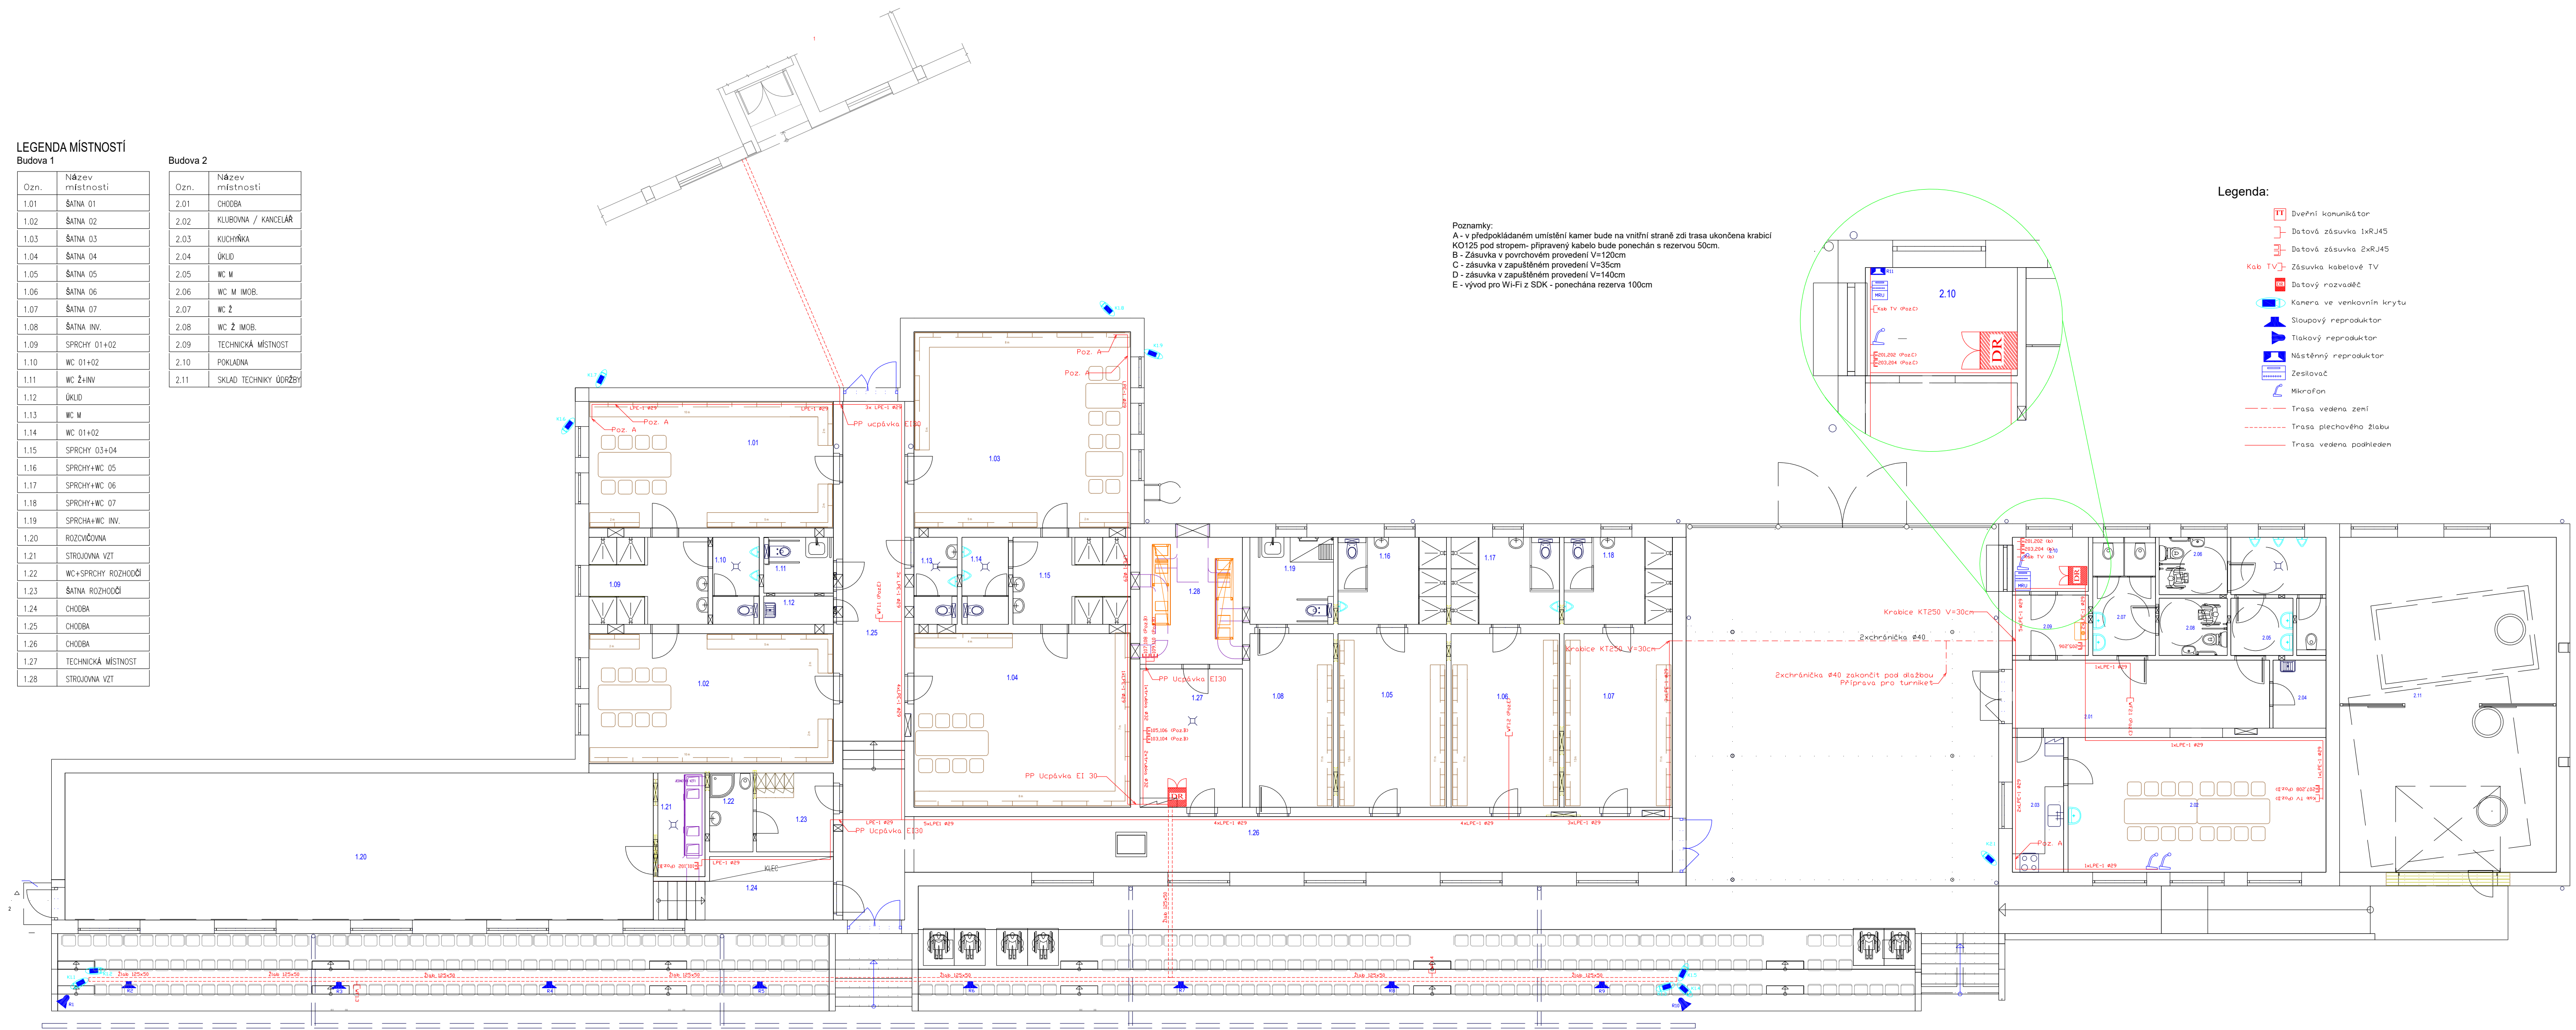

Poznámky:  
A - v předpokládaném umístění kamer bude na vnitřní straně zdi trasa ukončena krabicí KO125 pod stropem - přípravený kabel bude ponechán s rezervou 50cm.  
B - Zásuvka v povrchovém provedení V=120cm  
C - zásuvka v zapuštěném provedení V=35cm  
D - zásuvka v zapuštěném provedení V=140cm  
E - vývod pro Wi-Fi z SDK - ponechána rezerva 100cm

Legenda:

- Dvěřní komunikátor
- Datová zásuvka 1xRJ45
- Datová zásuvka 2xRJ45
- Kab. TV - Zásuvka kabelové TV
- Datový rozvaděč
- Kamera ve venkovním krytu
- Sloupový reproduktor
- Tiskový reproduktor
- Nástěnný reproduktor
- Zesilovač
- Mikrofon
- Trasa vedena zeni
- Trasa plechového žlobu
- Trasa vedena podhledem

Vedoucí projektant: Ing. Vladimír Ent

Vypracoval: Heuler/Martinec

Investor: Město Česká Třebová

Stavba: ŠATNY A TRIBUNA ATLETICKÉHO STADIONU NA SKALCE, ČESKÁ TŘEBOVÁ

Stavba: SO 02 - OBJEKT TRIBUNY A ŠATNY

Část: D 02.1.4.5 Slaboproud

Název: D 02.1.4.5-3.1 Půdorys 1NP

ISS Computers s.r.o.

Čís. armády 1181,  
Ústí nad Orlicí 562 15,  
Tel.: 485503769

Formát: DPS

Datum: 22.1.2020

Formát:

Formát:

Formát:

Formát:

Formát: