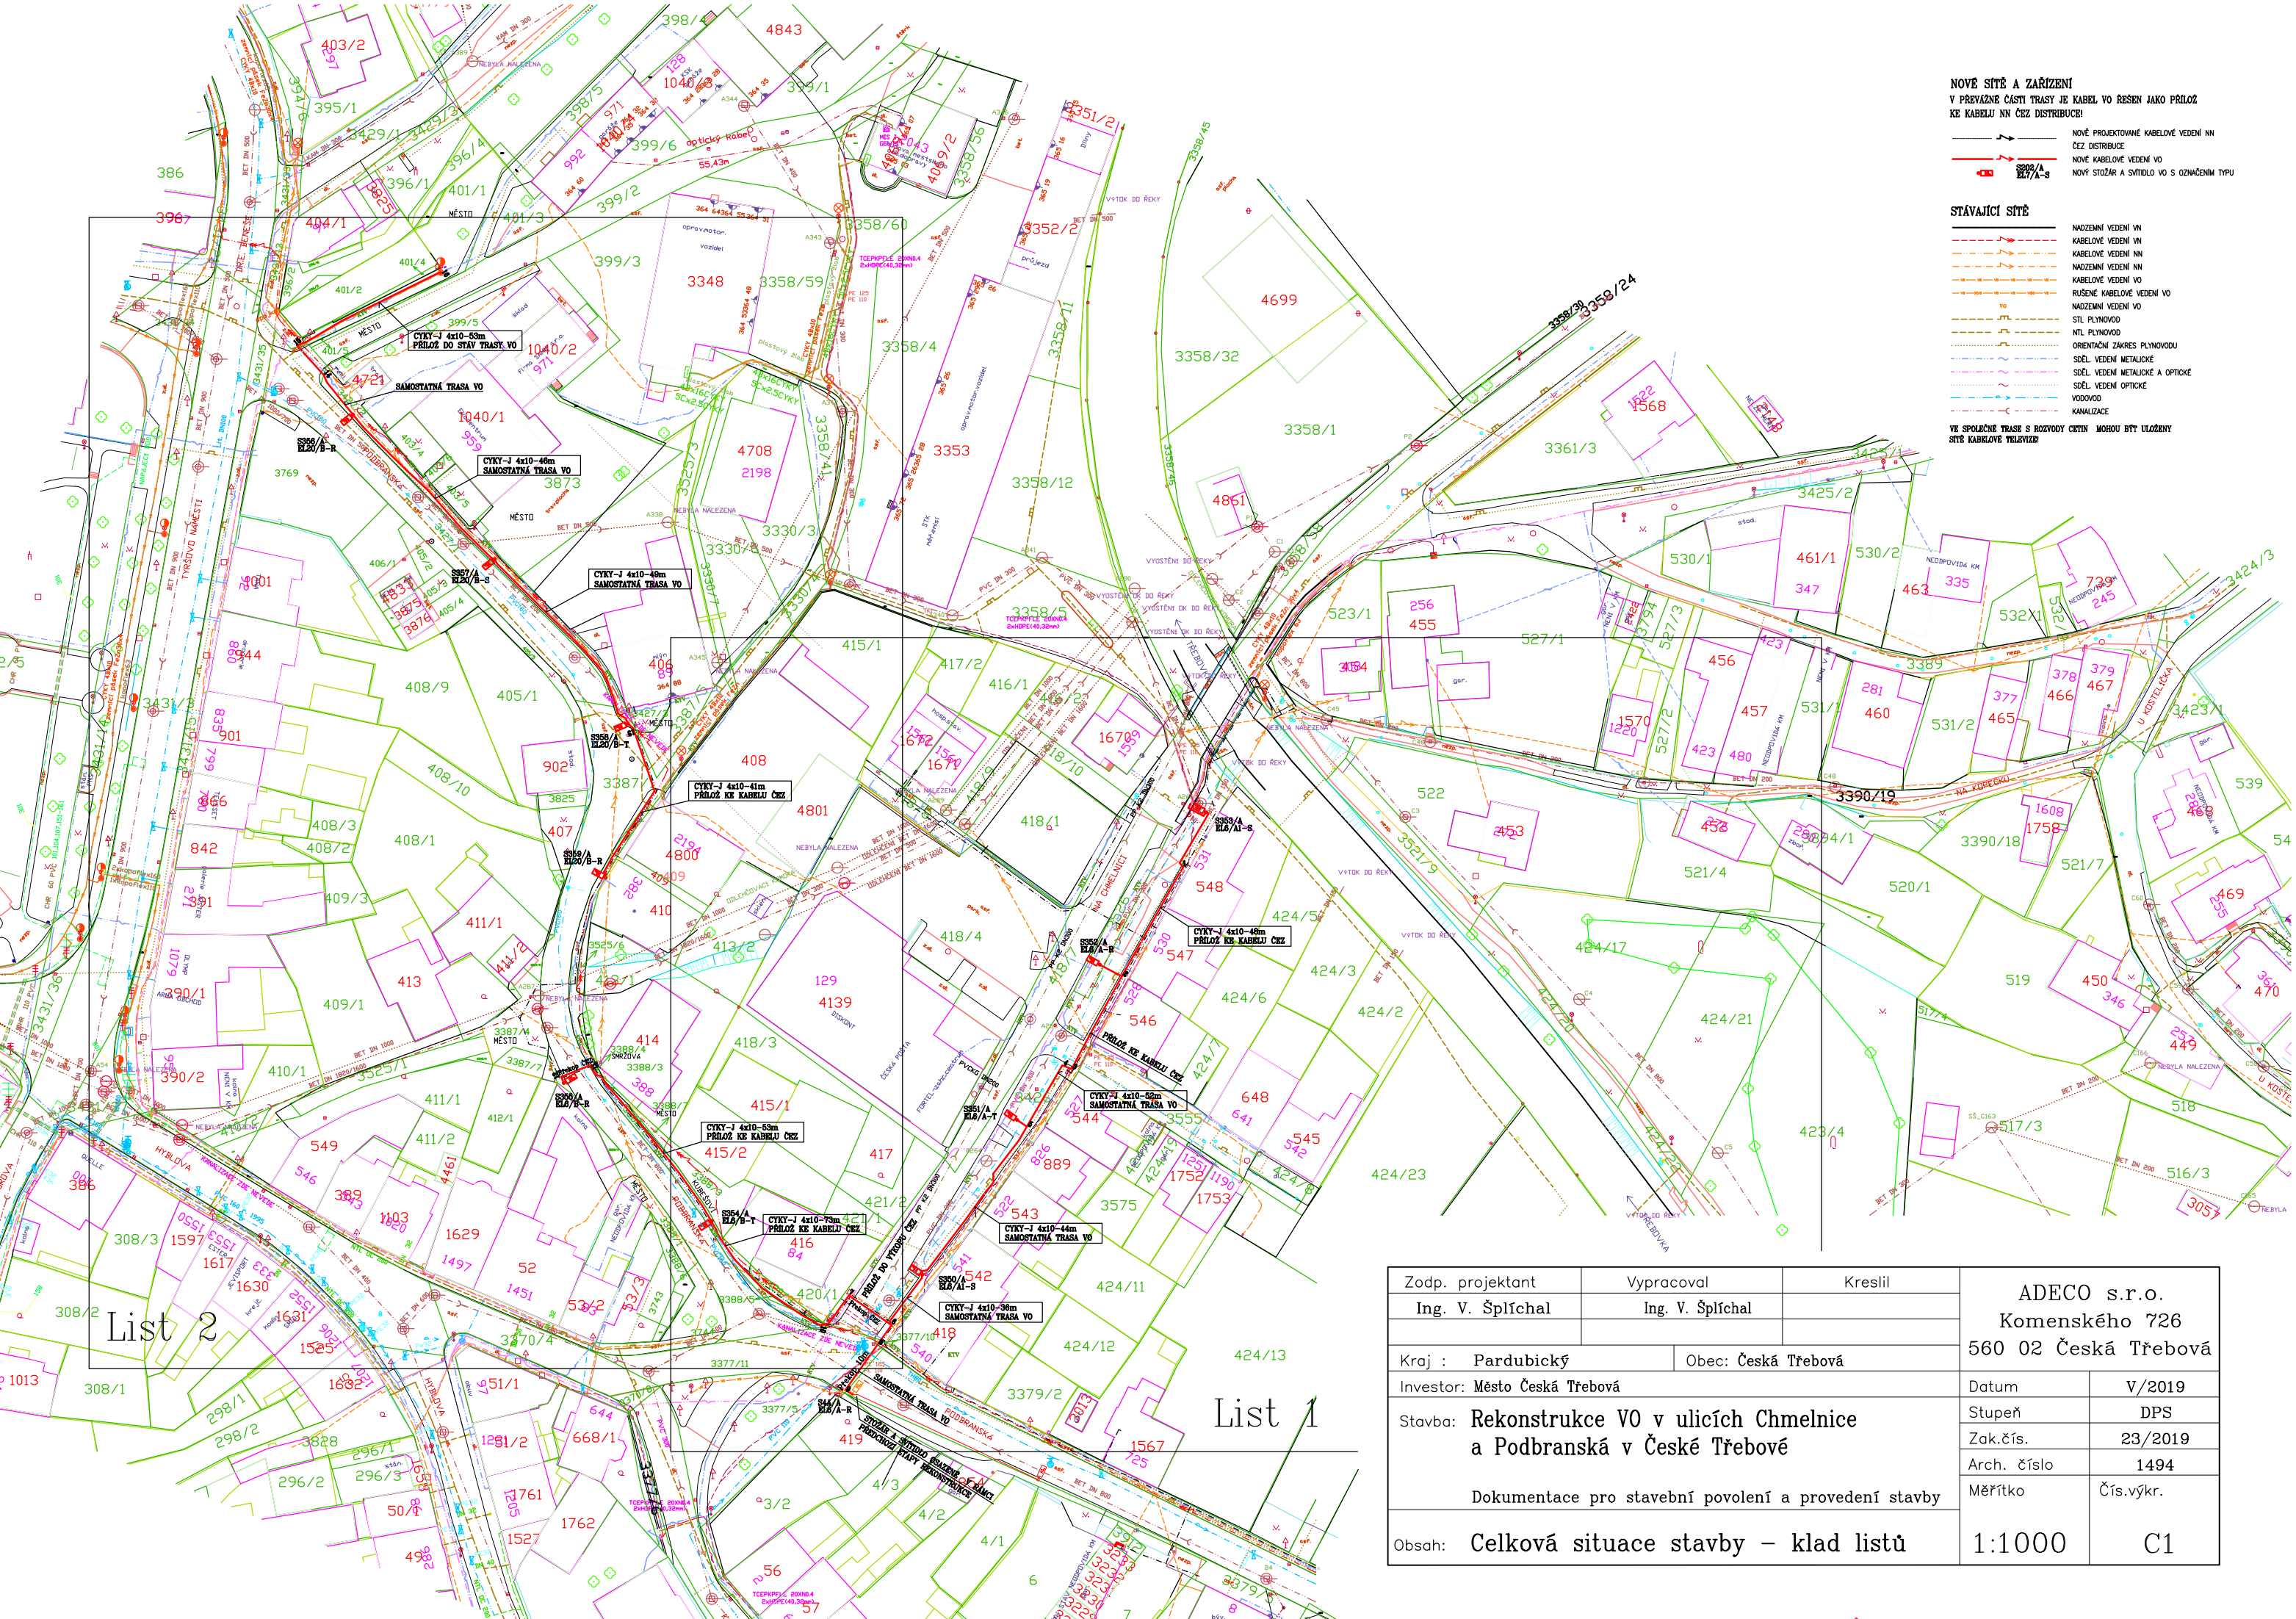

NOVÉ SÍTĚ A ZAŘÍZENÍ

V PŘEVÁŽNÉ ČÁSTI TRASY JE KABEL VO ŘEŠEN JAKO PŘÍLOŽ KE KABELU NN ČEZ DISTRIBUCE!

- NOVĚ PROJEKTOVANÉ KABELOVÉ VEDENÍ NN
- ČEZ DISTRIBUCE
- NOVÉ KABELOVÉ VEDENÍ VO
- S202/A EL7/A-S — NOVÝ STOŽÁR A SVÍTIDLO VO S OZNAČENÍM TYPU

STÁVAJÍCÍ SÍTĚ

- NADZEMNÍ VEDENÍ VN
- KABELOVÉ VEDENÍ VN
- KABELOVÉ VEDENÍ NN
- NADZEMNÍ VEDENÍ NN
- KABELOVÉ VEDENÍ VO
- RUŠENÉ KABELOVÉ VEDENÍ VO
- VO — NADZEMNÍ VEDENÍ VO
- STL PLYNOVOD
- NTL PLYNOVOD
- ORIENTAČNÍ ZÁKRES PLYNOVODU
- SDĚL. VEDENÍ METALICKÉ
- SDĚL. VEDENÍ METALICKÉ A OPTICKÉ
- SDĚL. VEDENÍ OPTICKÉ
- VODOVOD
- KANALIZACE

VE SPOLEČNÉ TRASE S ROZVODY CETIN MOHOU BÝT ULOŽENY SÍTĚ KABELOVÉ TELEVIZE!

Zodp. projektant	Vypracoval	Kreslil	ADECO s.r.o. Komenského 726 560 02 Česká Třebová
Ing. V. Šplíchal	Ing. V. Šplíchal		
Kraj : Pardubický	Obec: Česká Třebová		
Investor: Město Česká Třebová			Datum: V/2019
Stavba: Rekonstrukce VO v ulicích Chmelnice a Podbranská v České Třebové			Stupeň: DPS
			Zak.čís.: 23/2019
			Arch. číslo: 1494
Dokumentace pro stavební povolení a provedení stavby			Měřítko: 1:1000
Obsah: Celková situace stavby – klad listů			Čís.výkr.: C1