

KRAJ
KATASTRÁLNÍ ÚZEMÍ

| | | |
|------------------|------------|-----------|
| OPATOV V ČECHÁCH | PARDUBICKÝ | TŘEBOVICE |
| | | |

SMĚROVÉ POMĚRY



VRT č.1


NAPOJENÍ NA STÁVAJÍCÍ ŘAD
OD VRTU č. 9, 10, 11 PE D90

NAPOJENÍ ŘADU OD VRTU č.5

NAPOJENÍ ŘADU OD VRTU č.6, 7, 8

NAPOJENÍ ŘADU OD VRTU č.2, 4

NAPOJENÍ ŘADU OD VRTU č.3

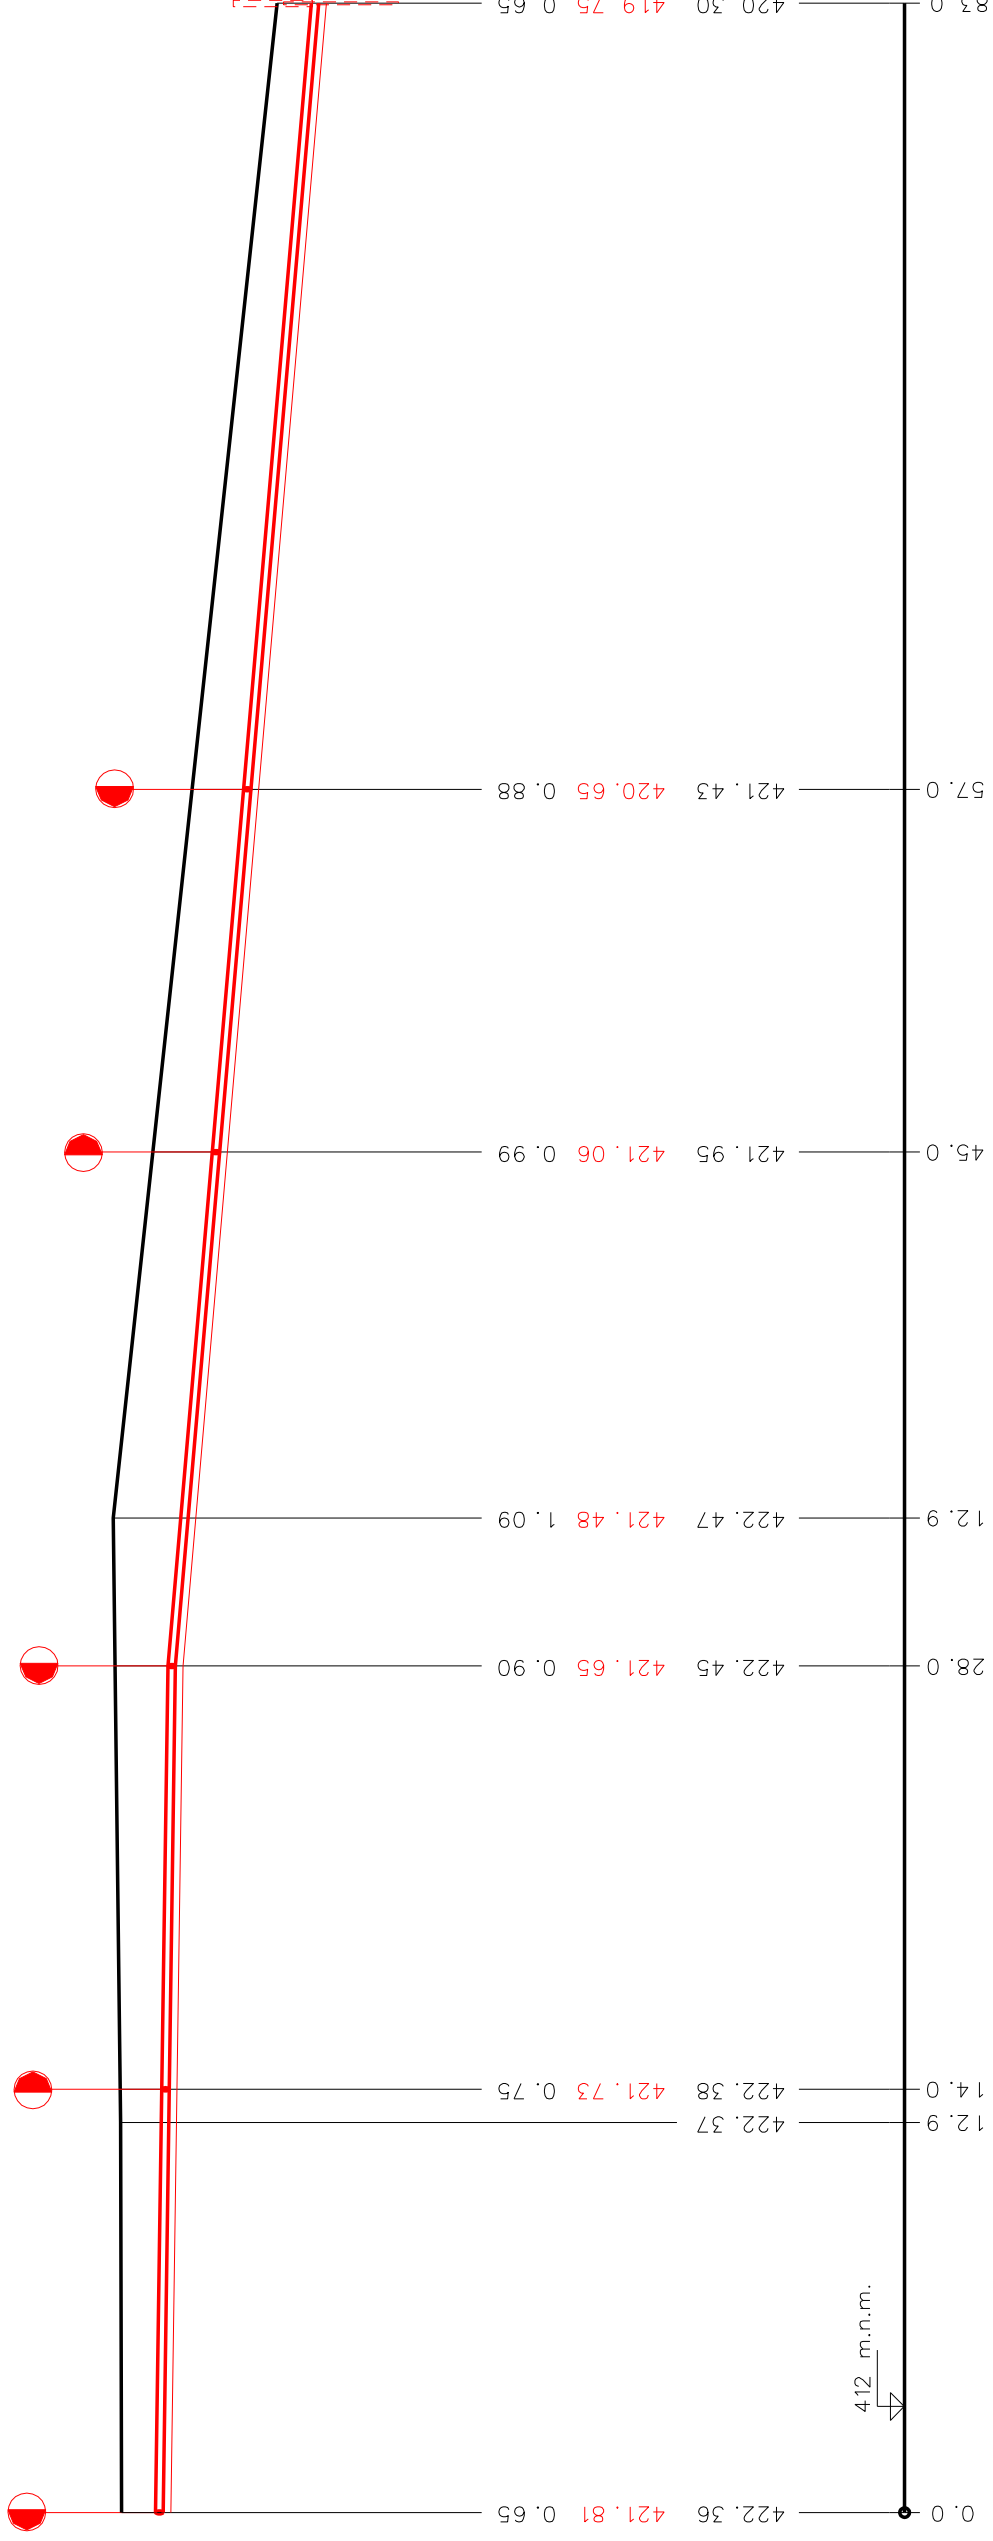

HLOUBKA VÝKOPU

NIVELETA DNA POTRUBÍ

TERÉN V OSE

SROVNÁVACÍ ROVINA

KILOMETRÁŽ

MATERIÁL - PROFIL - DÉLKA
SKLON NIVELETY - DÉLKA
ULOŽENÍ

| | |
|--------------------------|----------------|
| PEHD - D90 x 5,1mm - 83m | 3,45% - 55,00m |
| 0,58% - 28,0m | |
| PÍSKOVÝ PODSYP TL.10cm | |

MĚŘÍTKO 1 : 250/100

PODÉLNÝ PROFIL NAPOJENÍ VRTU č.1

PŘÍLOHA D.1.2.7.