




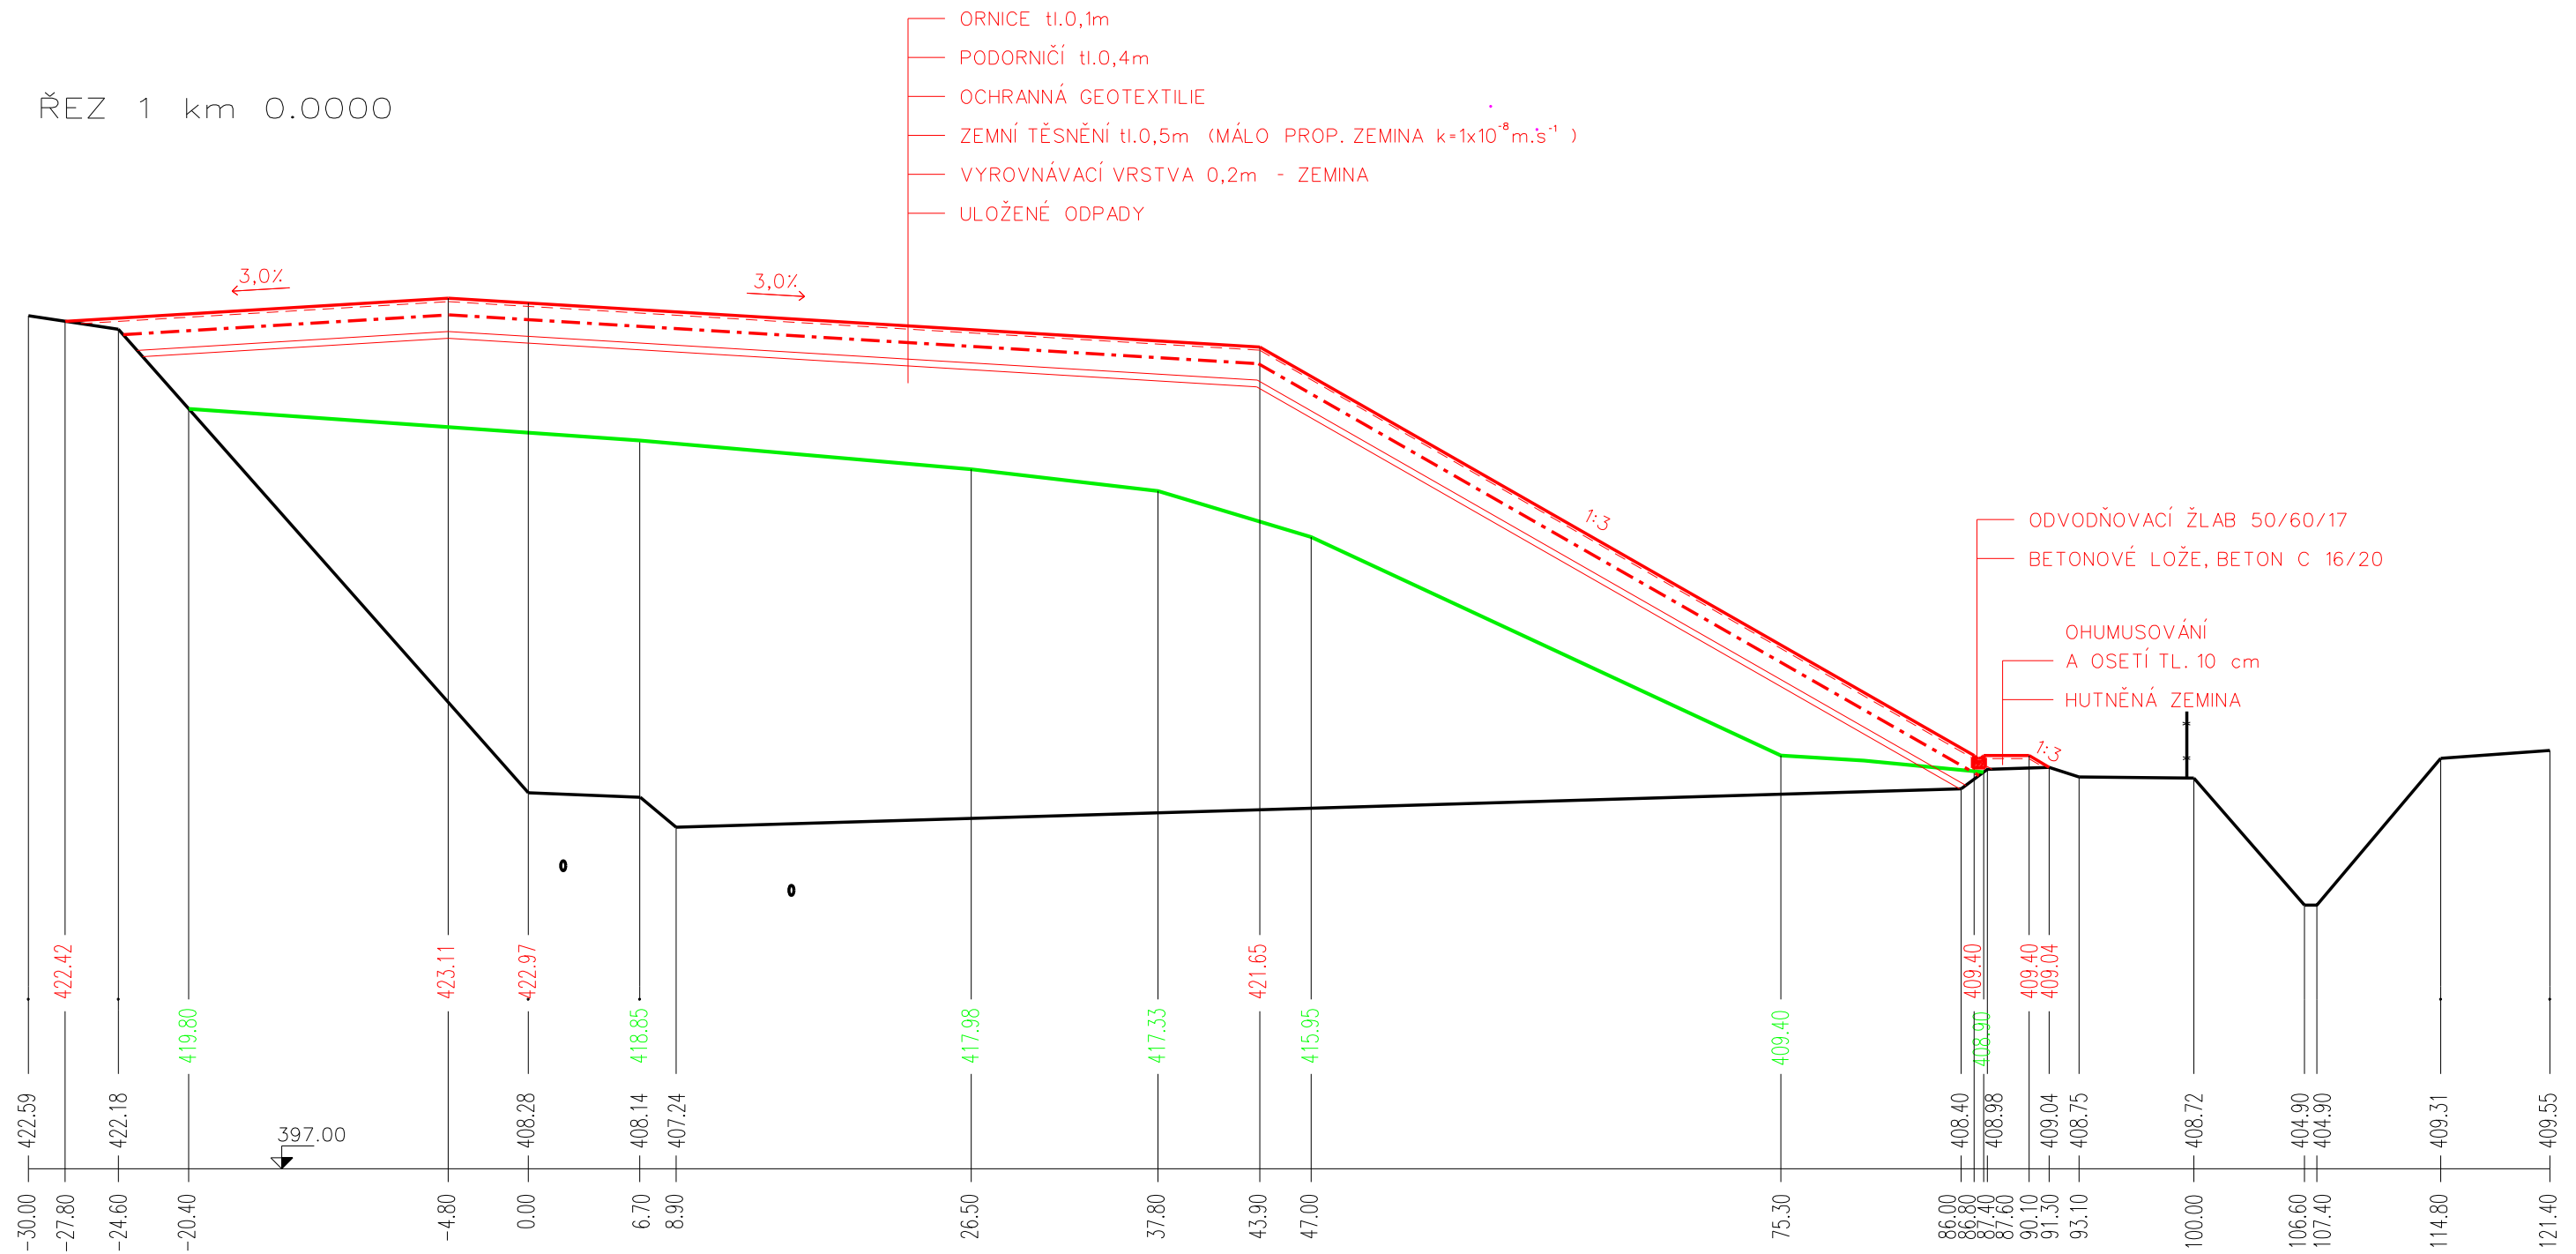
PŘÍČNÉ ŘEZY SKLÁDKOU

Měřítko 1 : 400/200


LEGENDA :

	PŮVODNÍ TERÉN
	ULOŽENÝ ODPAD K 6.11.2018
	REKULTIVAČNÍ VRSTVA


ŘEZ 1 km 0.0000



ŘEZ 2 km 0.0200

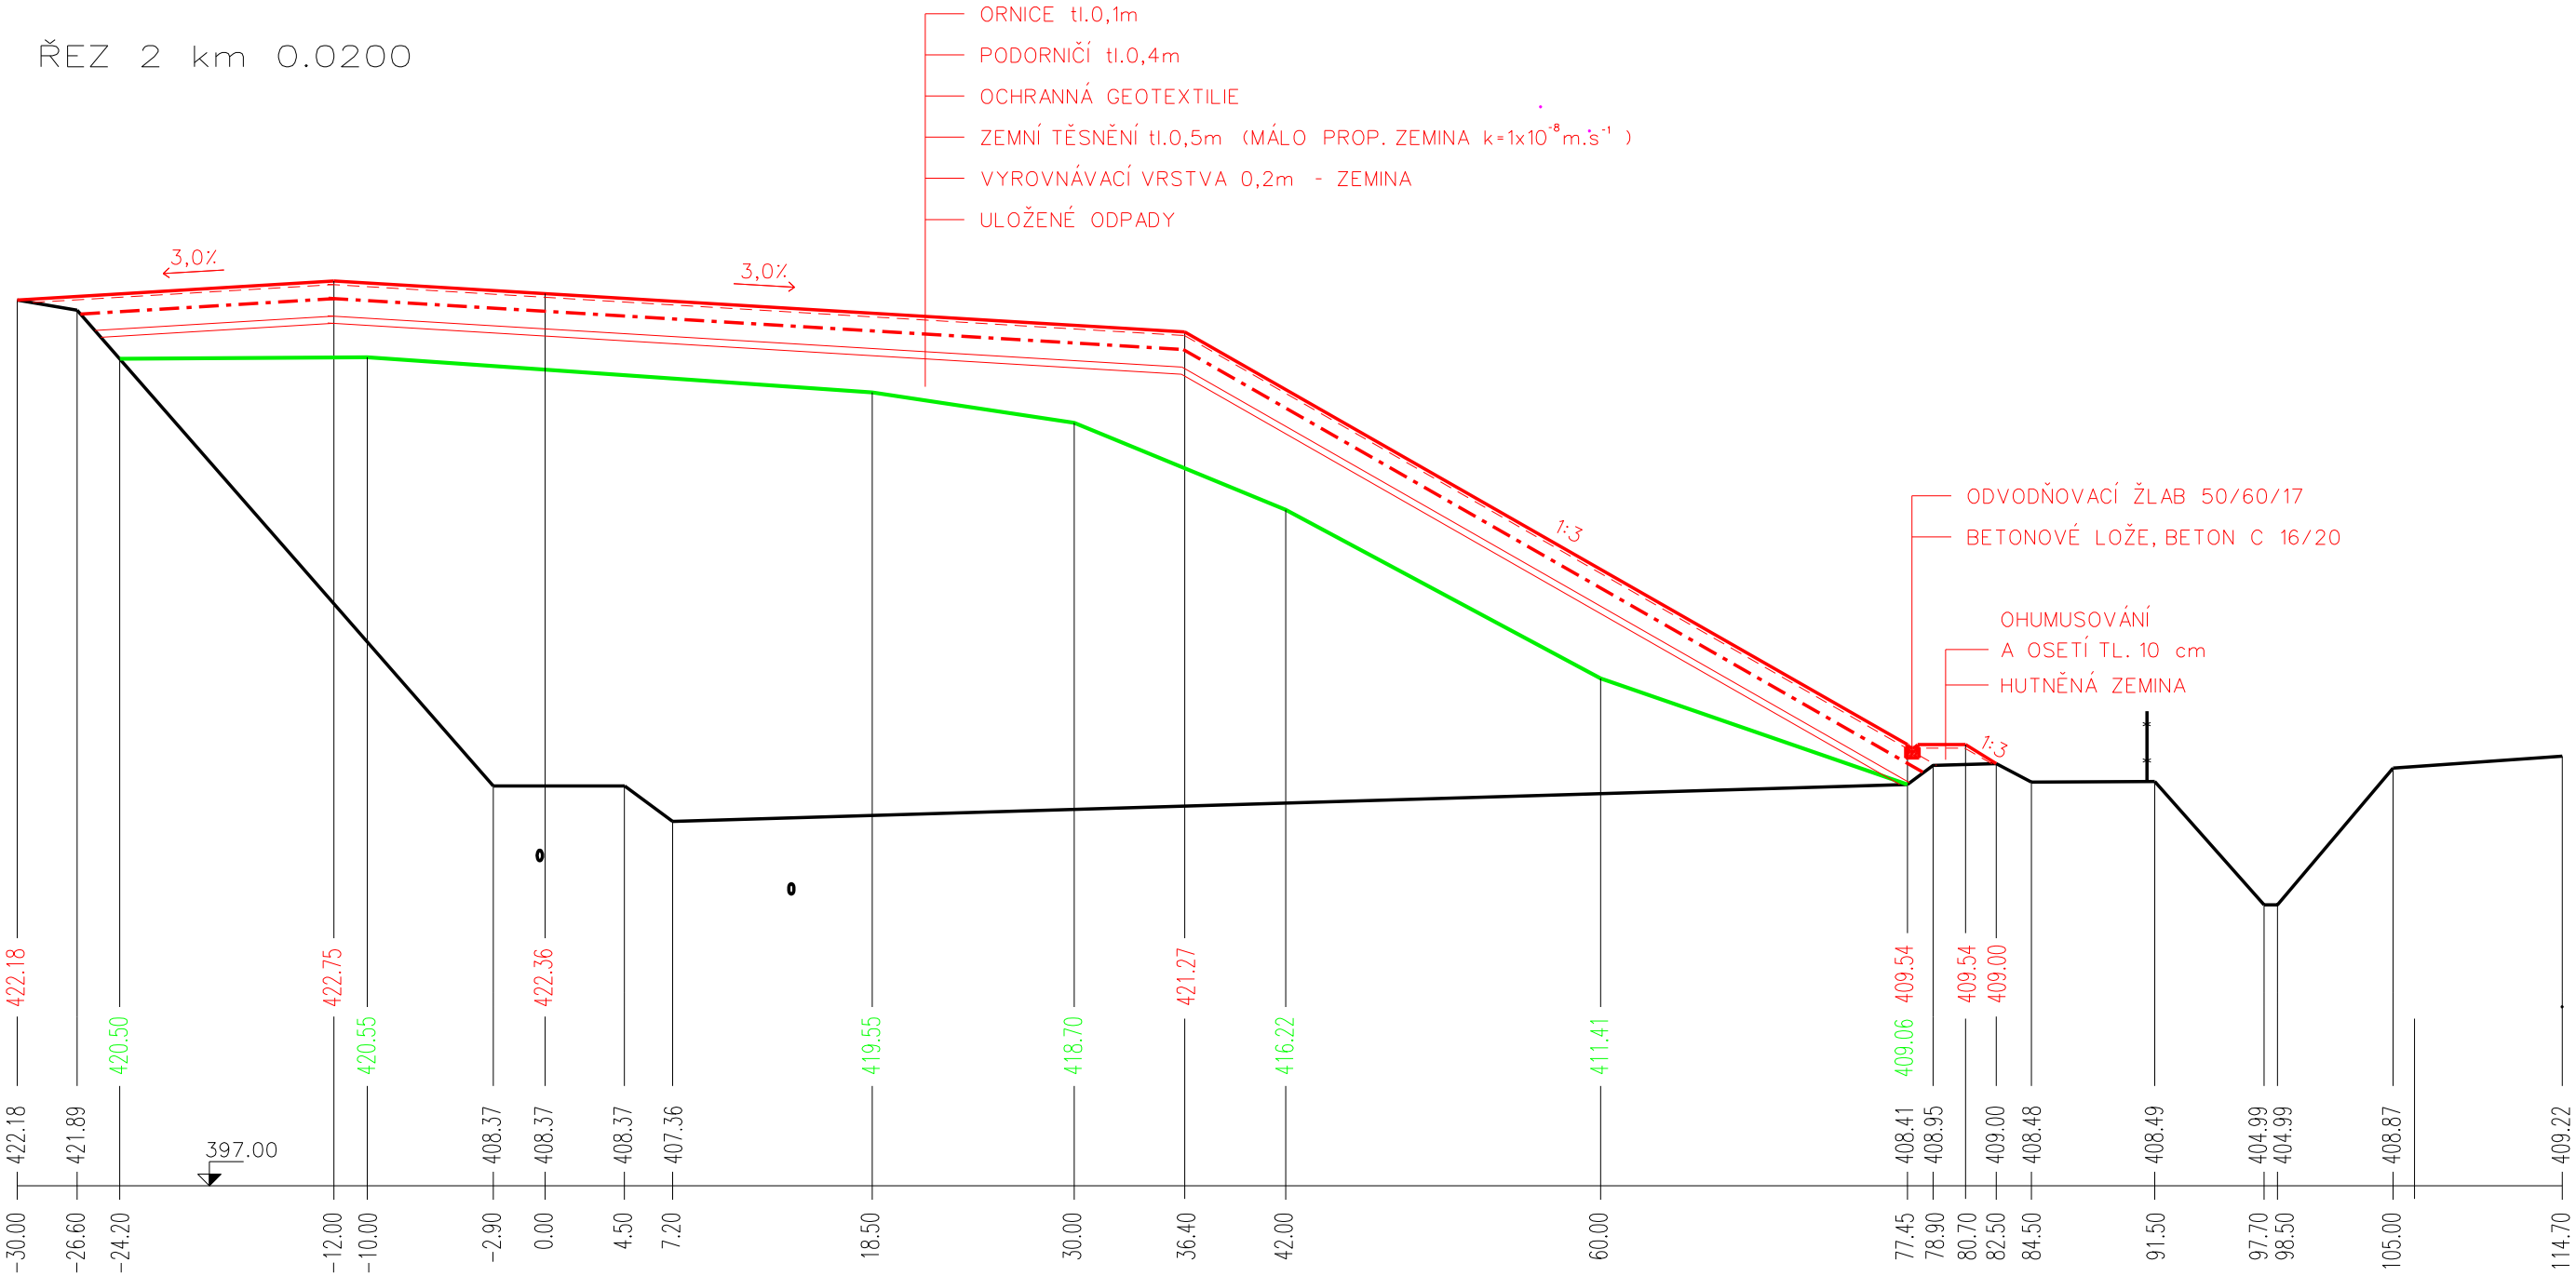


ŘEZ 3 km 0.0400

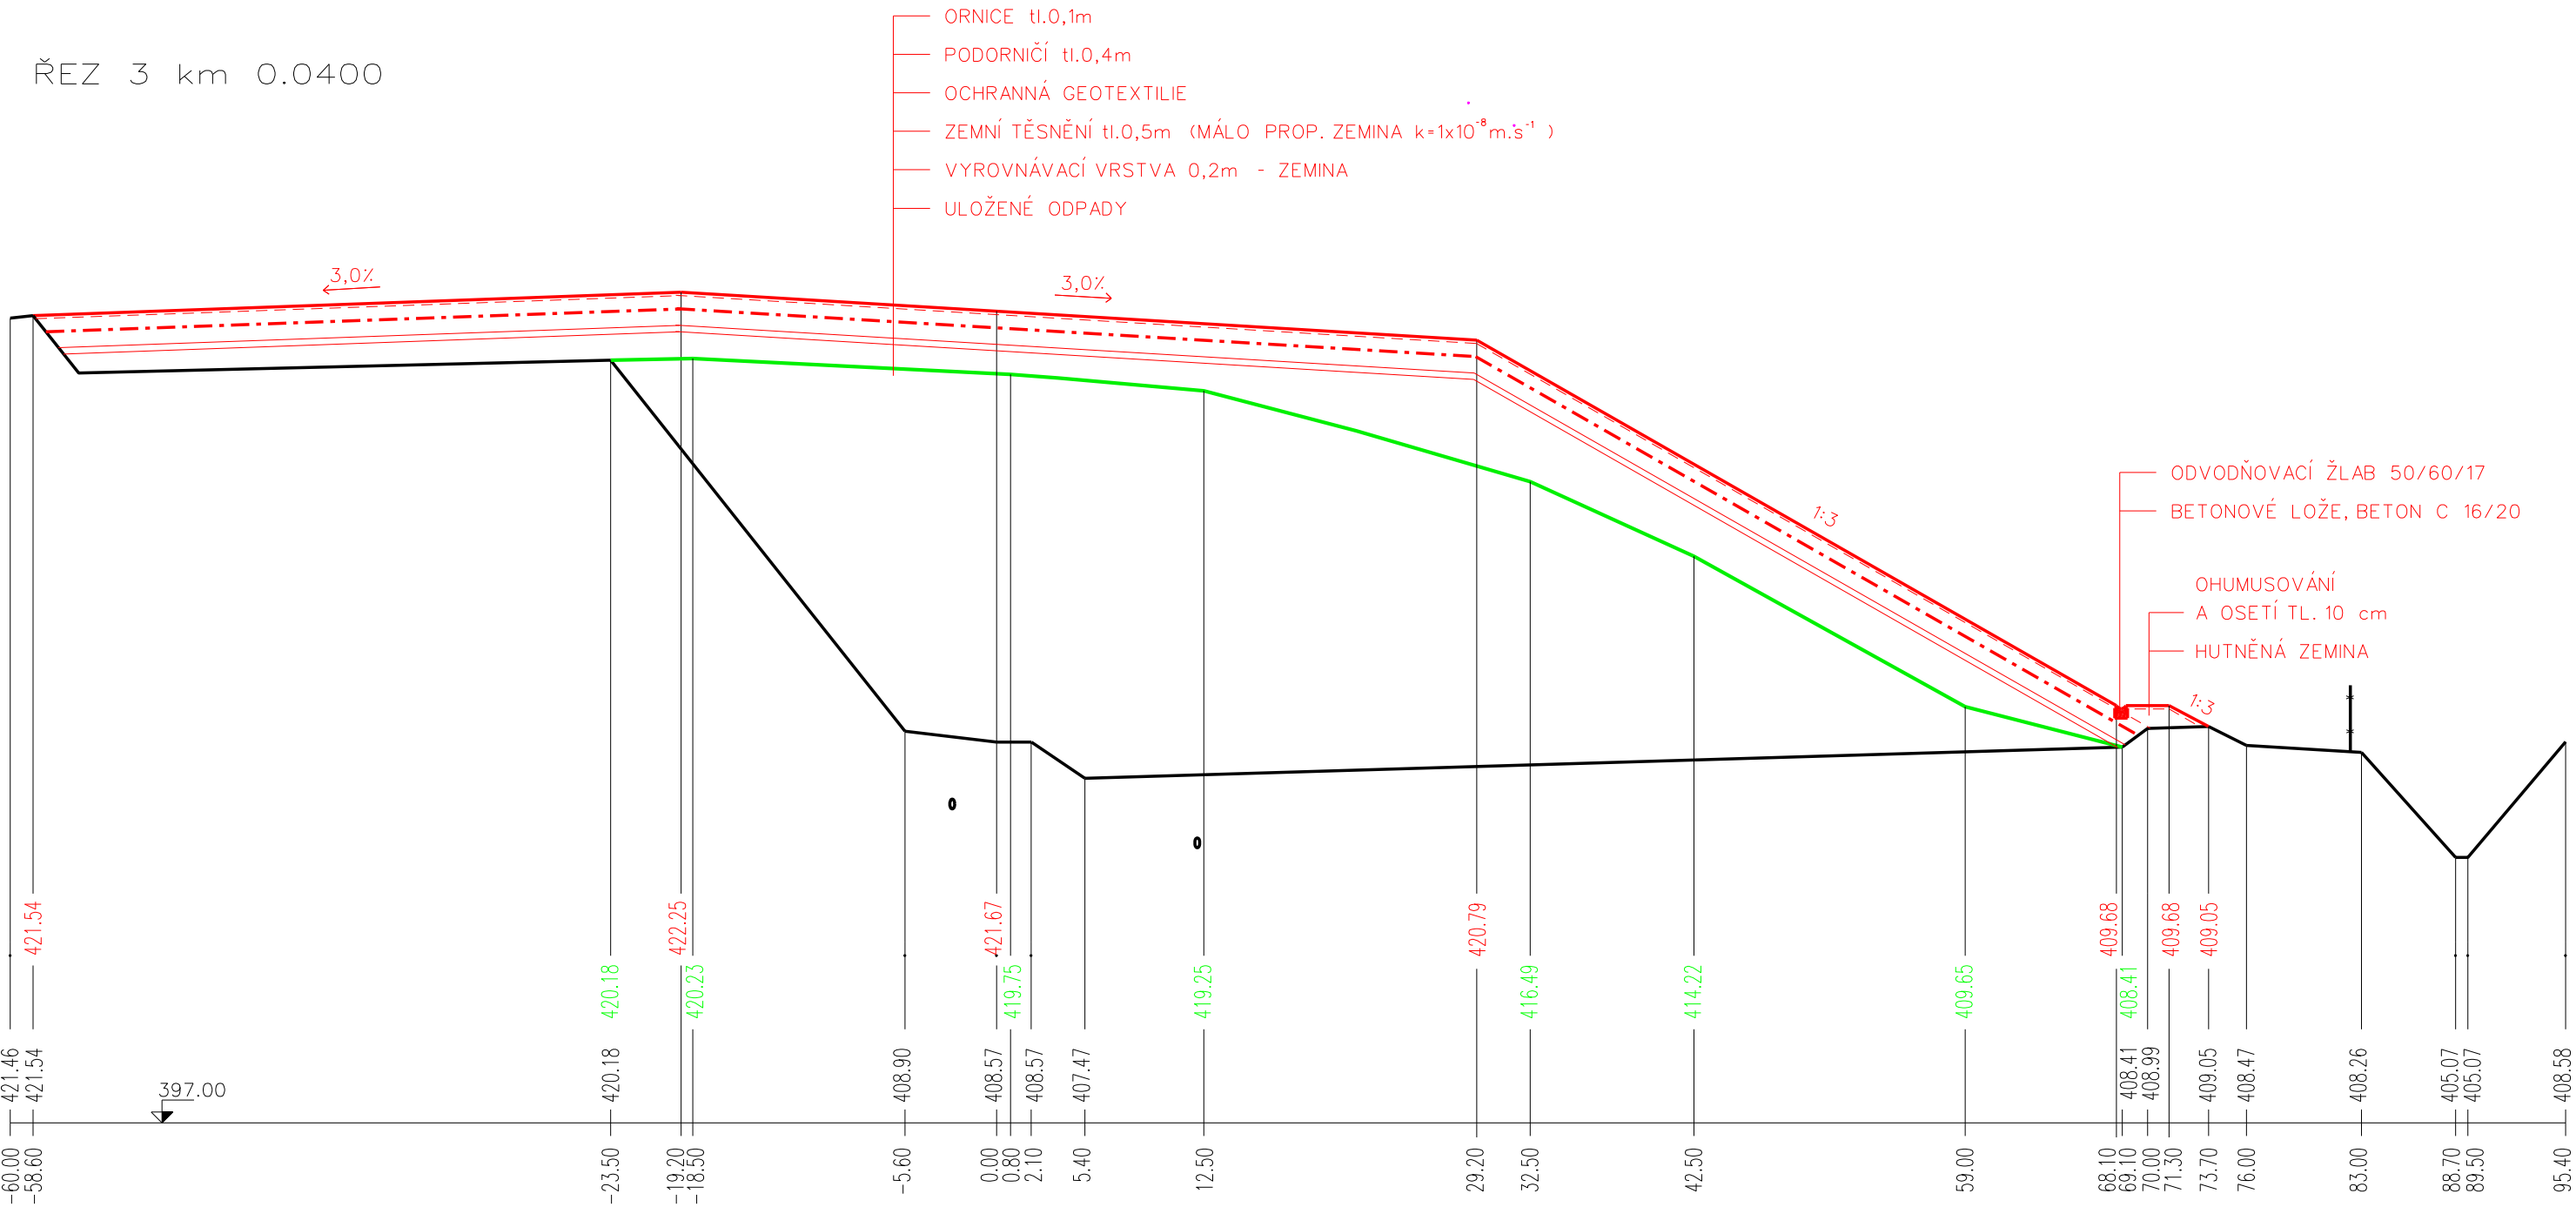


ŘEZ 4 km 0.0600

- ORNICE tl.0,1m
- PODORNIČÍ tl.0,4m
- OCHRANNÁ GEOTEXTILIE
- ZEMNÍ TĚSNĚNÍ tl.0,5m (MÁLO PROP. ZEMINA $k=1 \times 10^{-8} \text{ m} \cdot \text{s}^{-1}$)
- VYROVNÁVACÍ VRSTVA 0,2m - ZEMINA
- ULOŽENÉ ODPADY

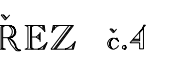

ŘEZ 5 km 0.0800

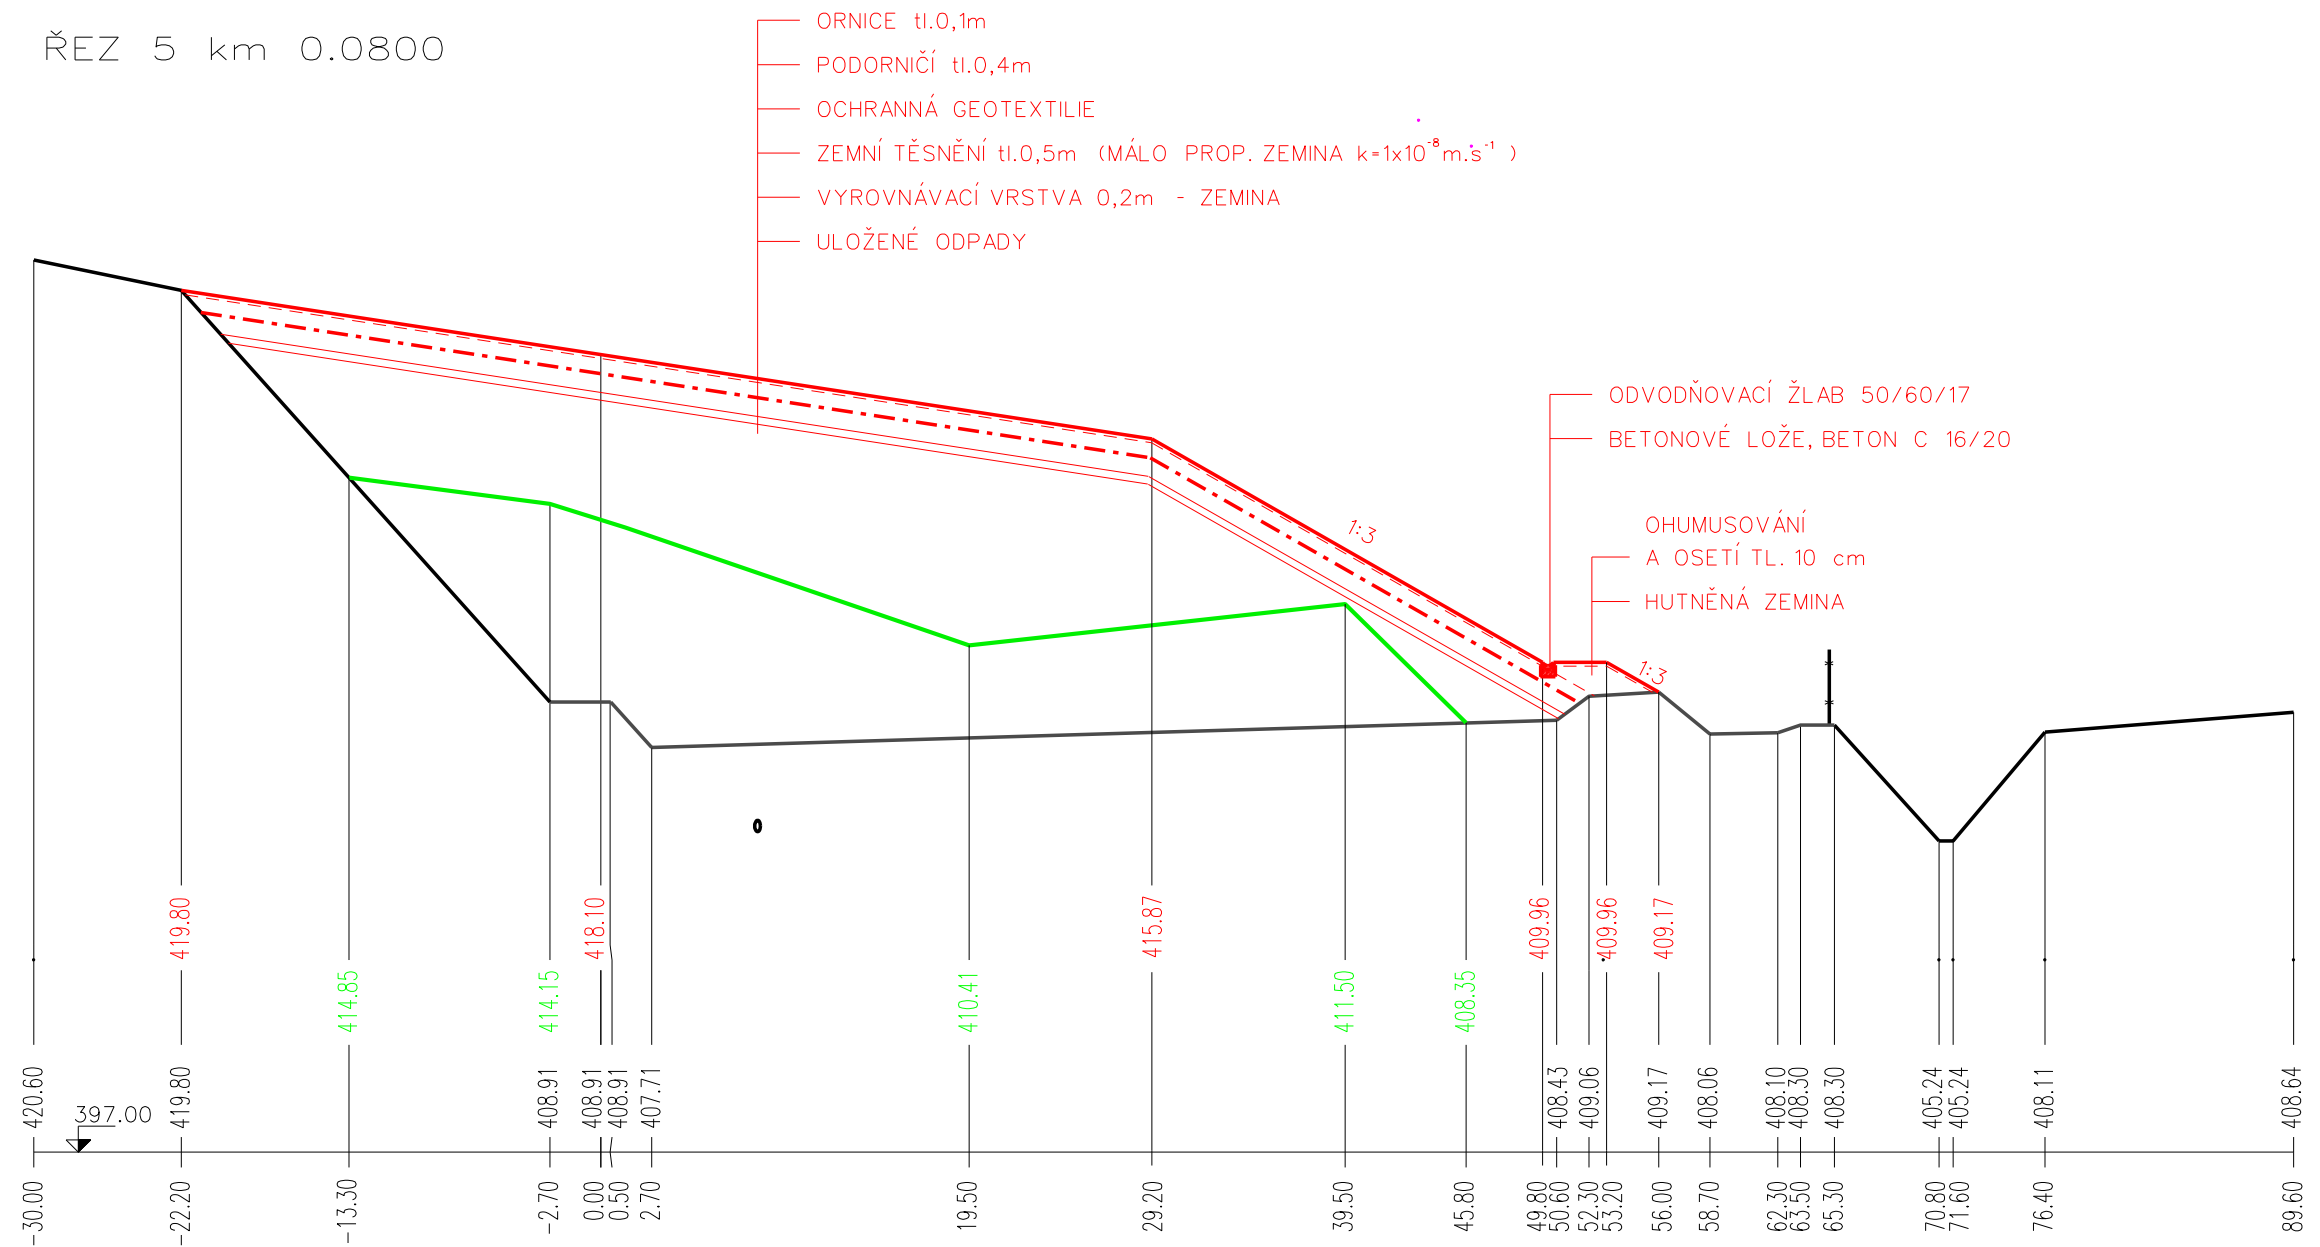

ŘEZ 6 km 0.1000

