



PŮDORYS VZD 3.NP +6,900m

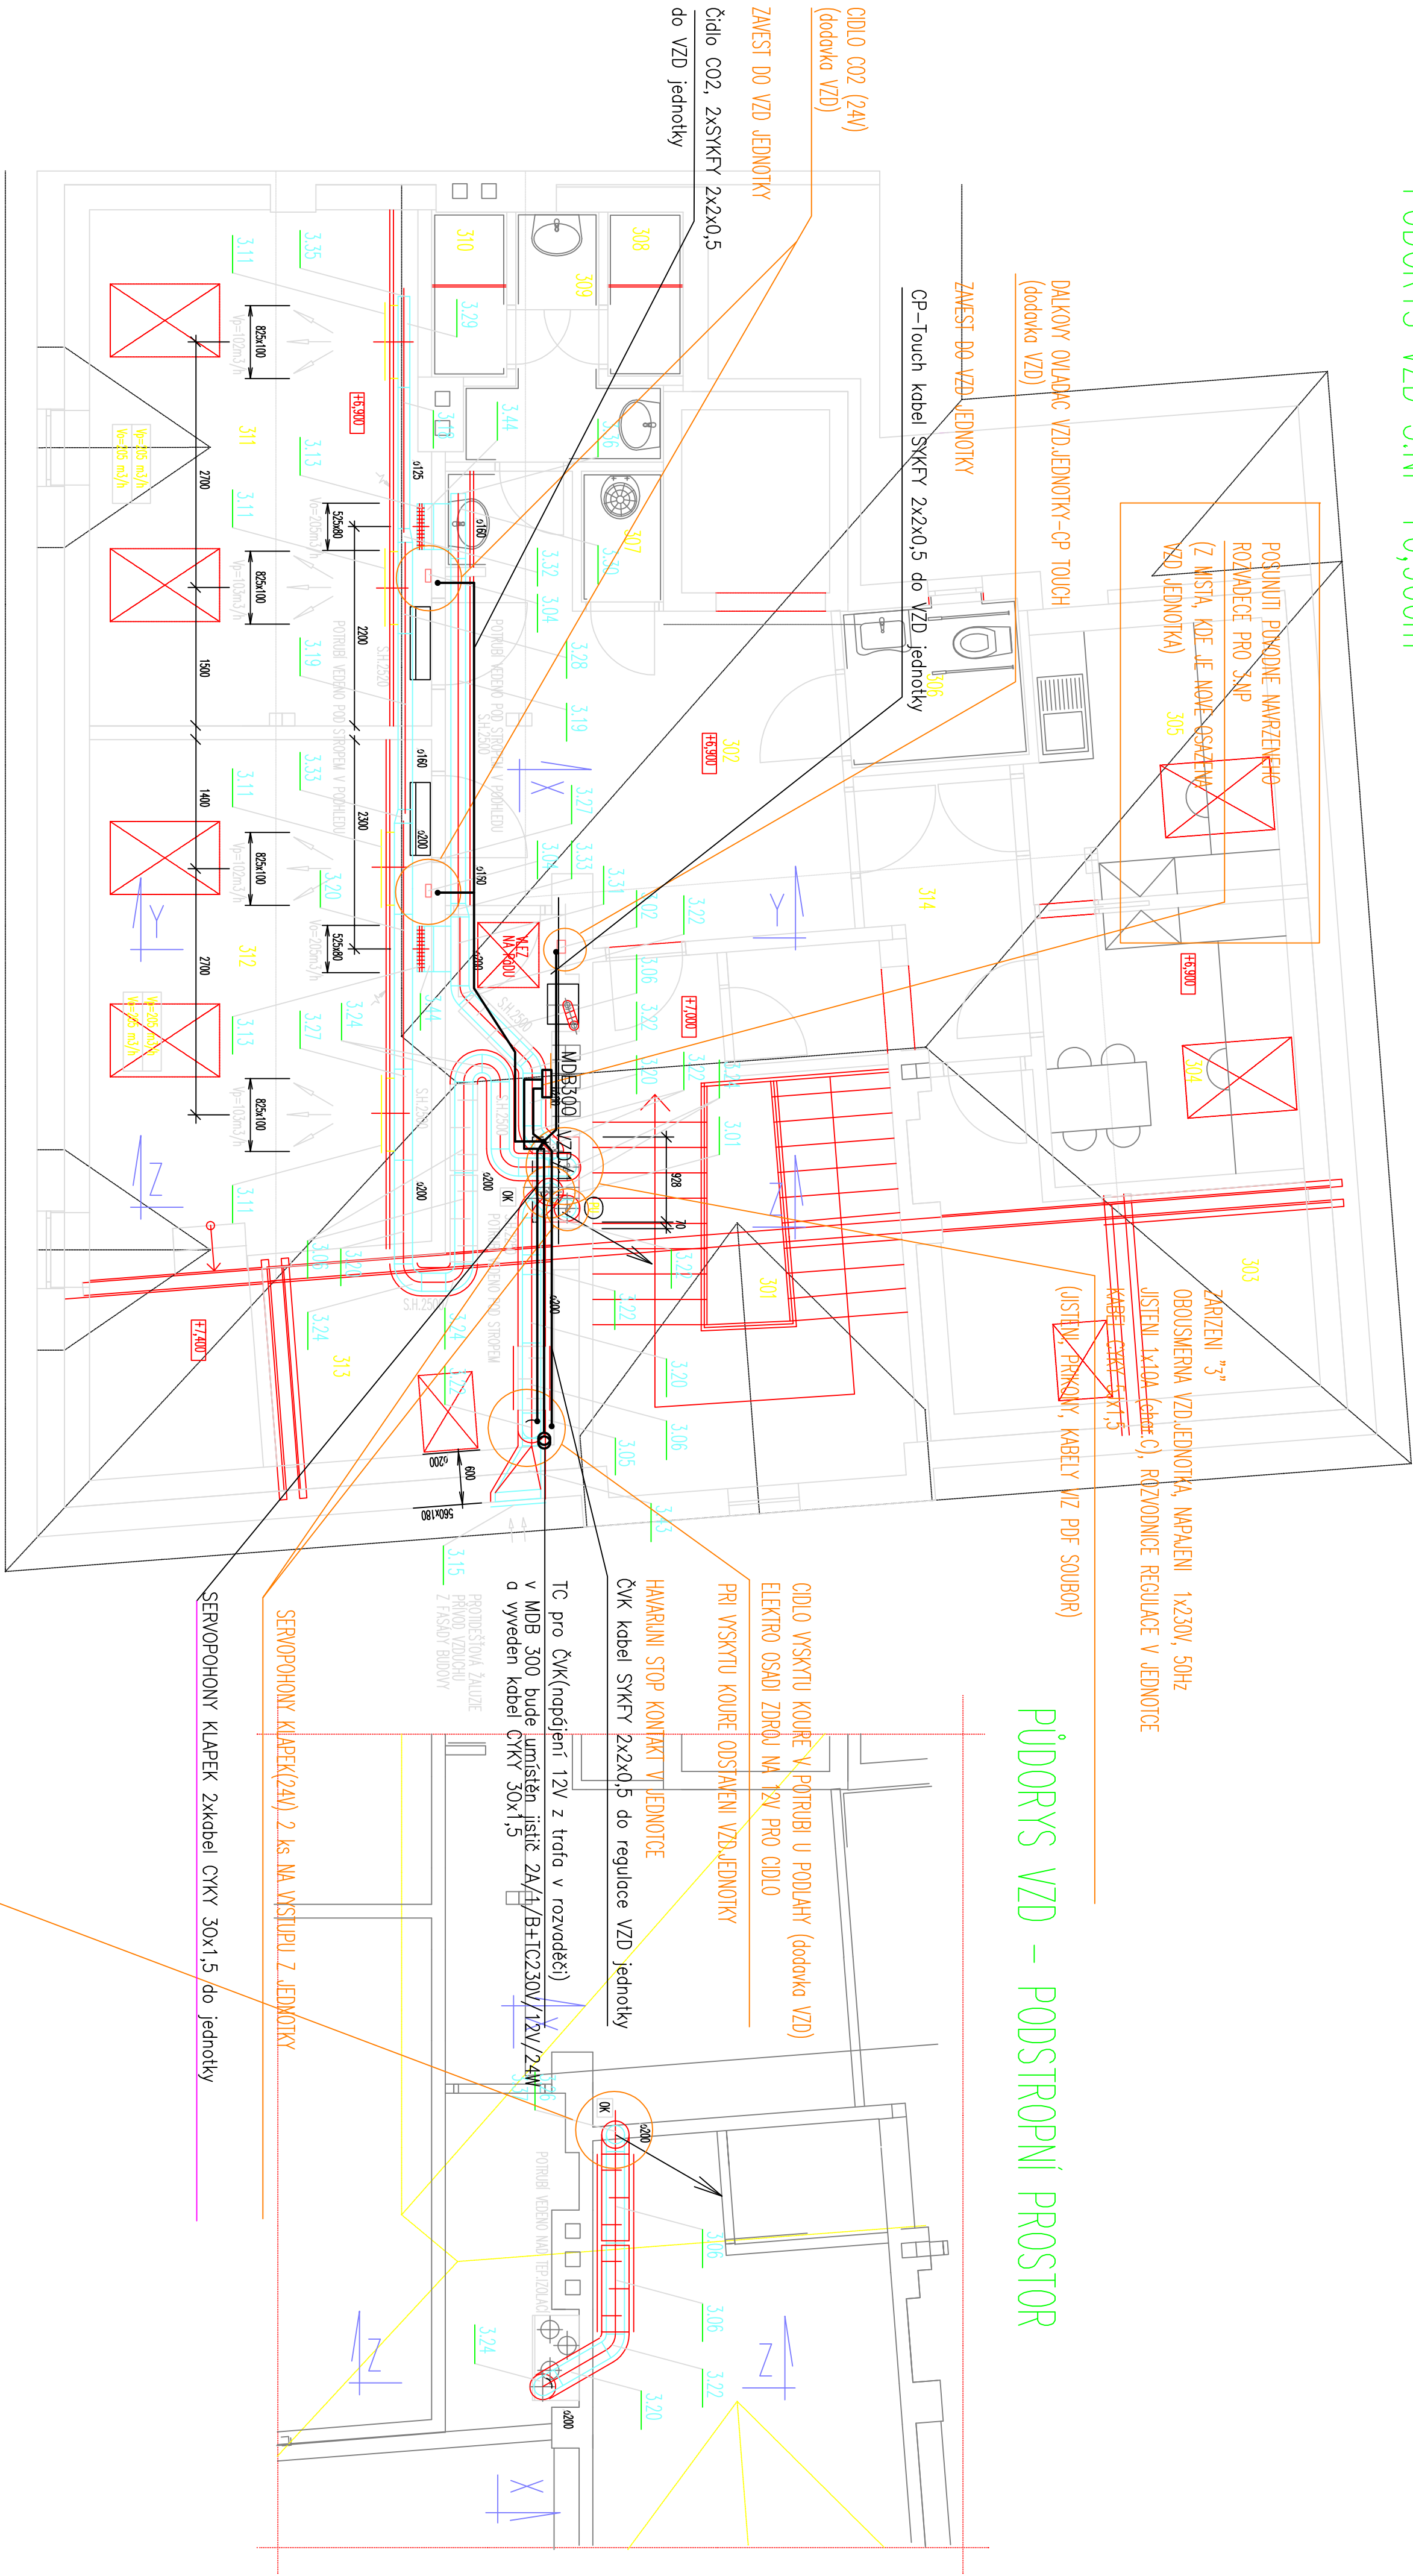

PŮDORYS VZD – PODSTROPNÍ PROSTOR

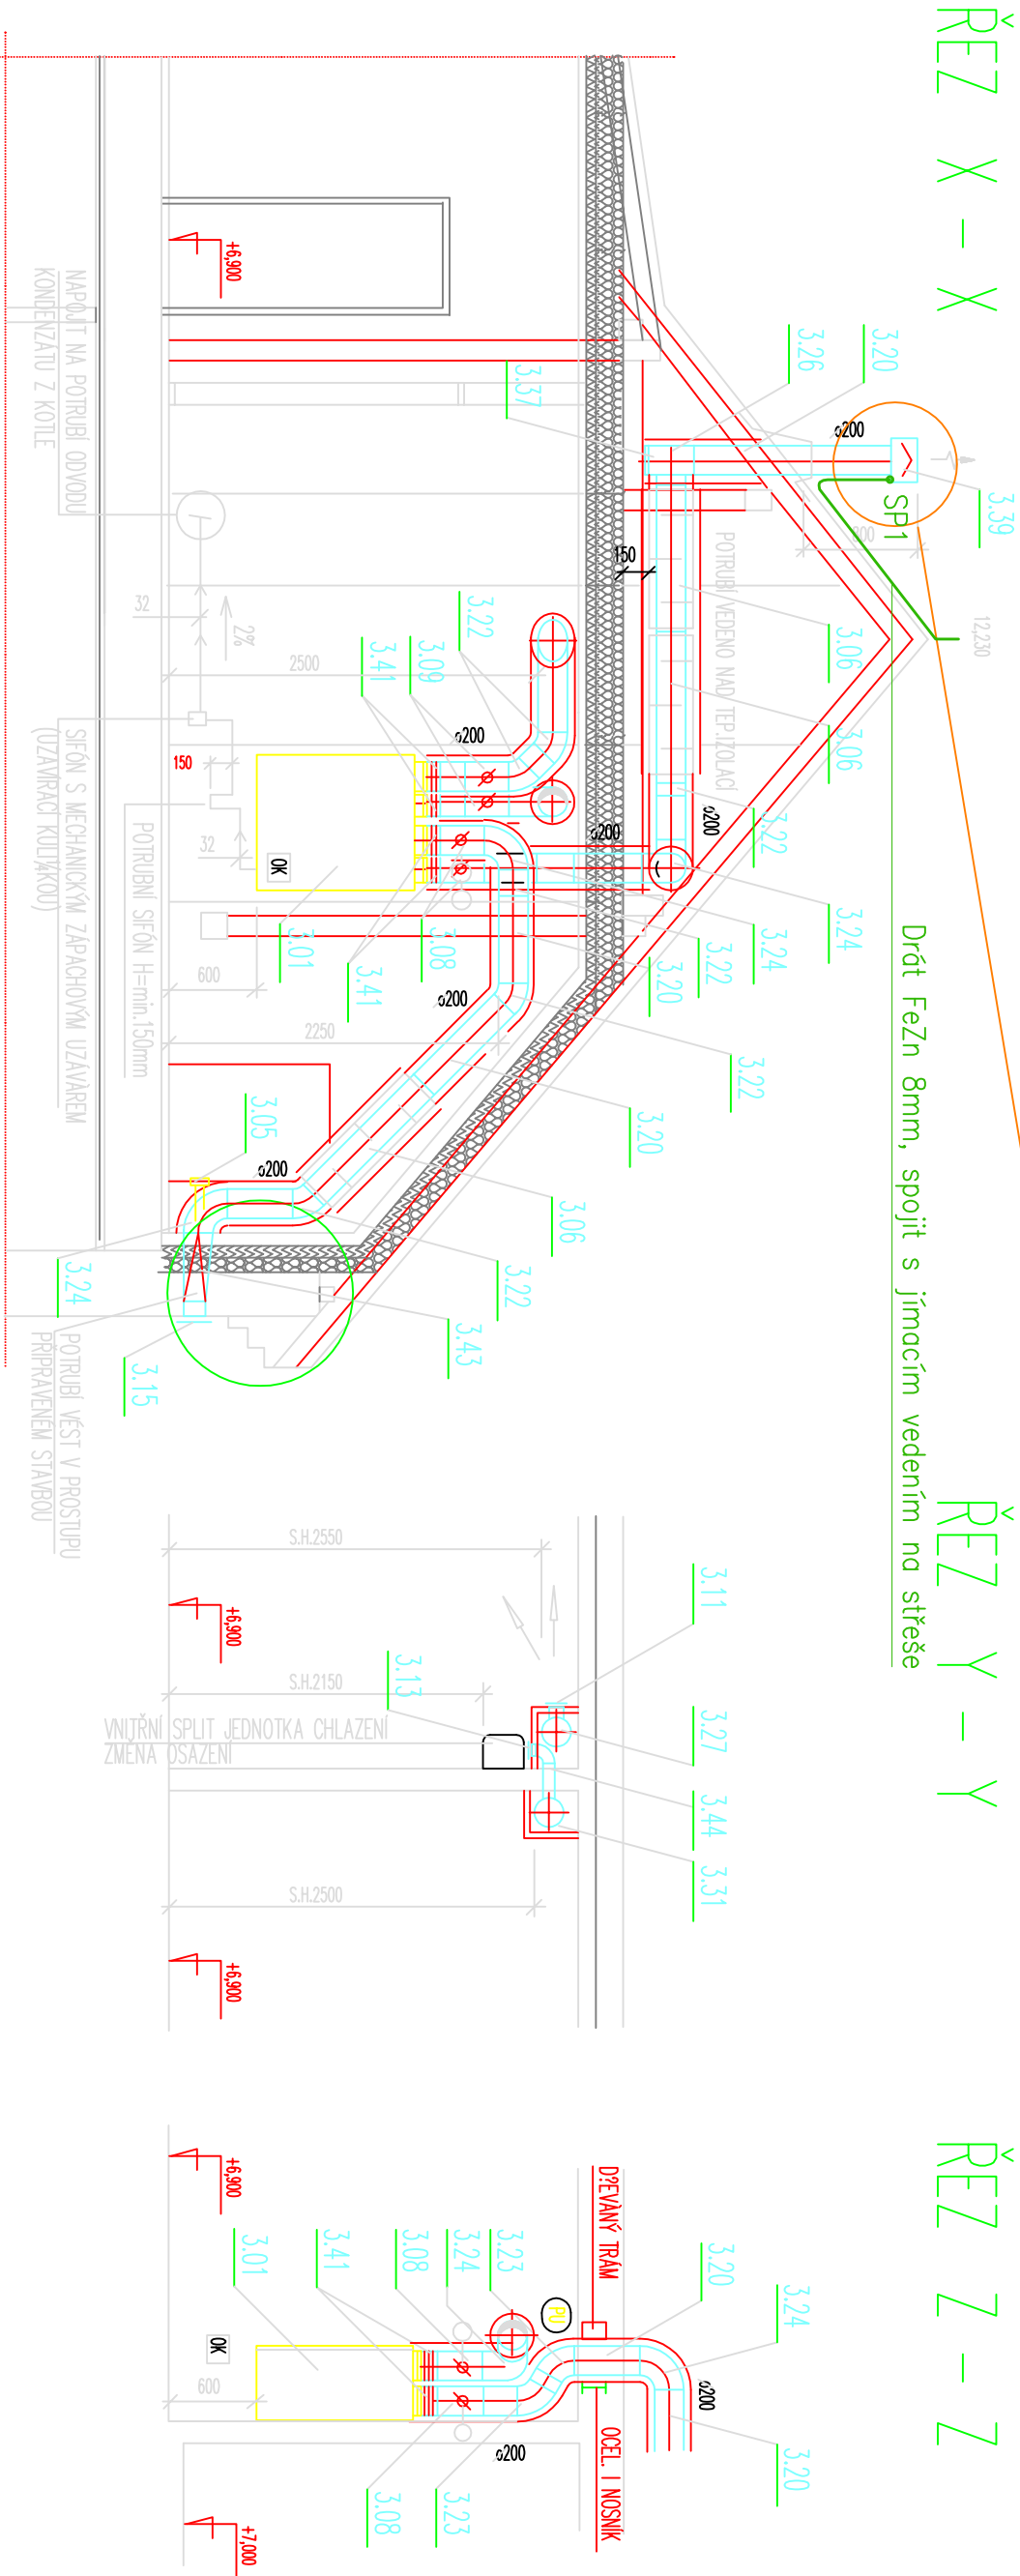

Uložení kabelů dle ČSN 33 20 00-5-52
(v hlavních kabelových trasách)

v podhledu ve stropě a v zateplení ve stěnách

DODATEK 11/2020 : TEPLVODUŠNÉ VĚTRÁNÍ KLUBOVEN 3.NP

KIP KIP spol. s r.o. LITOMYŠL, INŽENYRSKÁ A PROJEKČOVÁ ČINNOST, TOULOVCOVO NÁM. 156, 570 01 LITOMYŠL		VÝKONOVÝ ZÁKAZNÍK: ING. PETR ABSOLON	
PÁVEL BARTON, MĚSTO STAVBY, SÁDOVÁ 1385, ČESKÁ TŘEBOVÁ		PÁVEL BARTON	
DOKUMENTACE PRO PROVEDENÍ STAVBY		11/2020	
MĚSTO ČESKÁ TŘEBOVÁ		ZM. Č. 33/22-02	
PŮJMNÍ VESTAVBA VČ. NOVEHO VÝTAHU DDM ČESKÁ TŘEBOVÁ		OPRAVA	
DODATEK 11/2020, TEPLVODUŠNÉ VĚTRÁNÍ KLUBOVEN 3.NP			
PŮDORYS VZD 3.NP+ELEKTRO		ELEKTRO	
1:50		01.1.3-80	