



Řez A-A

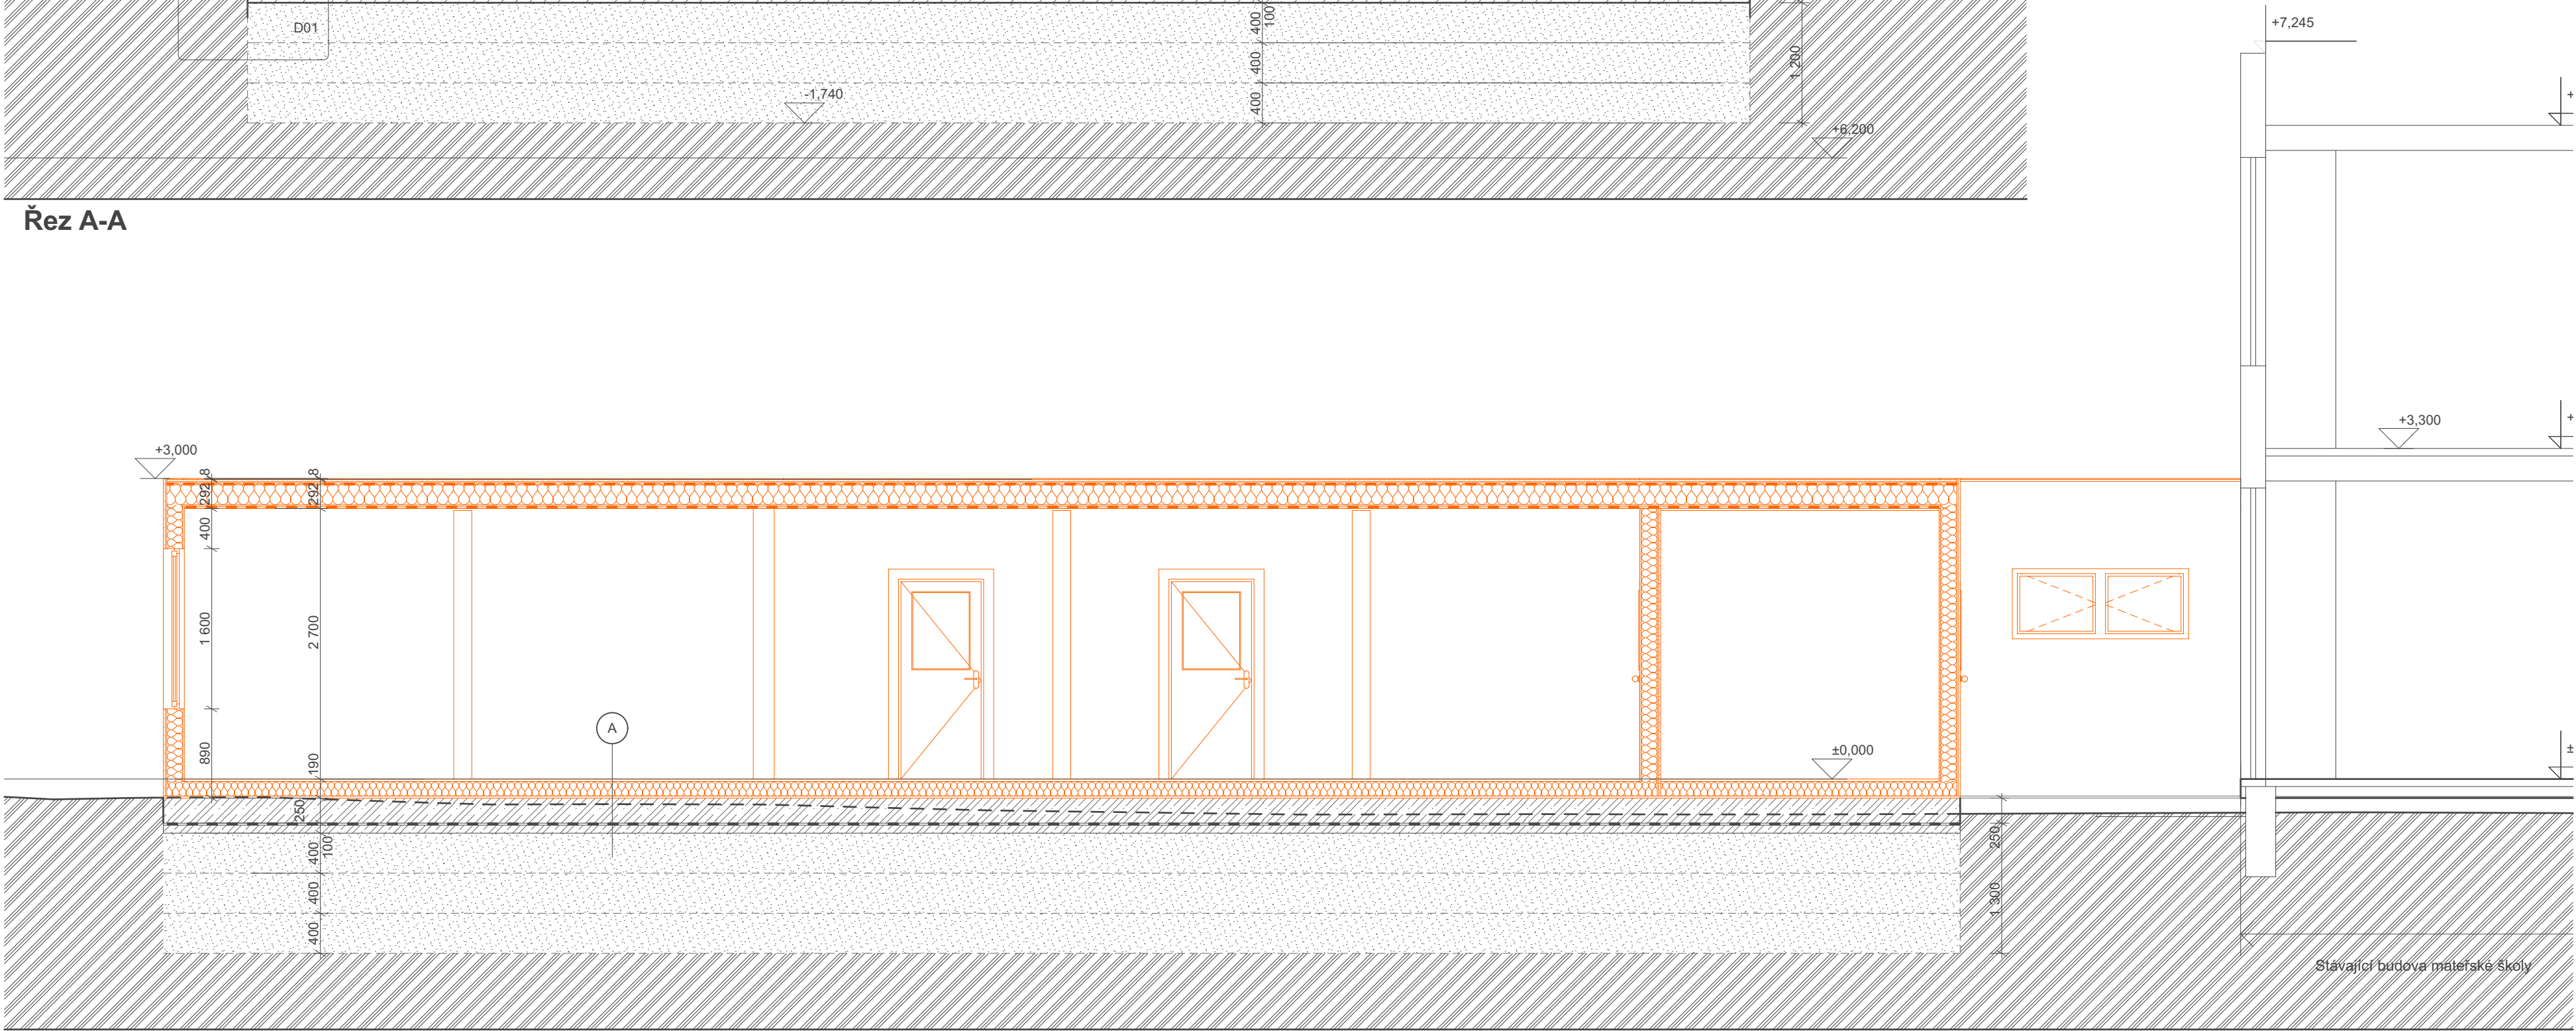

Řez B-B

Legenda

- SO 02 - Dodávka kontejneru
- Nosná železobetonová deska
- Podkladní beton
- Zlepšená zemina
- Rostlý terén

|   |  |  |                     |  |                    |
|---|--|--|---------------------|--|--------------------|
|                        |  | KIP spol. s r.o. LITOMYŠL<br>INŽENÝRSKÁ A PROJEKTOVÁ ČINNOST<br>TOULOVCOVO NAM. 156, 570 01 LITOMYŠL |                     | VEDOUČÍ ZAKÁZKY<br>Ing. Pavla Vacková  |                    |
| VYPRACOVAL<br>Ing. Pavla Vacková  |  | MÍSTO STAVBY<br>Česká Třebová  |                     | ZODP. PROJEKTANT<br>Ing. Pavla Vacková |                    |
| STUPEŇ<br>Dokumentace pro provedení stavby  |  |  |                     | DATUM<br>03/2021                       | ZAK. Č.<br>3327-61 |
| INVESTOR<br>Město Česká Třebová, Staré náměstí 78, Česká Třebová  |  |  |                     | Č.PARÉ                                 |                    |
| STAVBA<br>Česká Třebová - Rozšíření kapacity MŠ U<br>Koupaliště Česká Třebová<br>SO 02 - Dodávka kontejneru |  |  |                     |  |                    |
| VÝKRES<br>Řezy  |  | MĚŘÍTKO<br>1:50, 1:200   | PROFESÉ<br>STAVEBNÍ | Č.VÝKR.<br>SO 02-05                    |                    |