




PŘÍČNÉ ŘEZY 1 : 100  
ÚSEK A

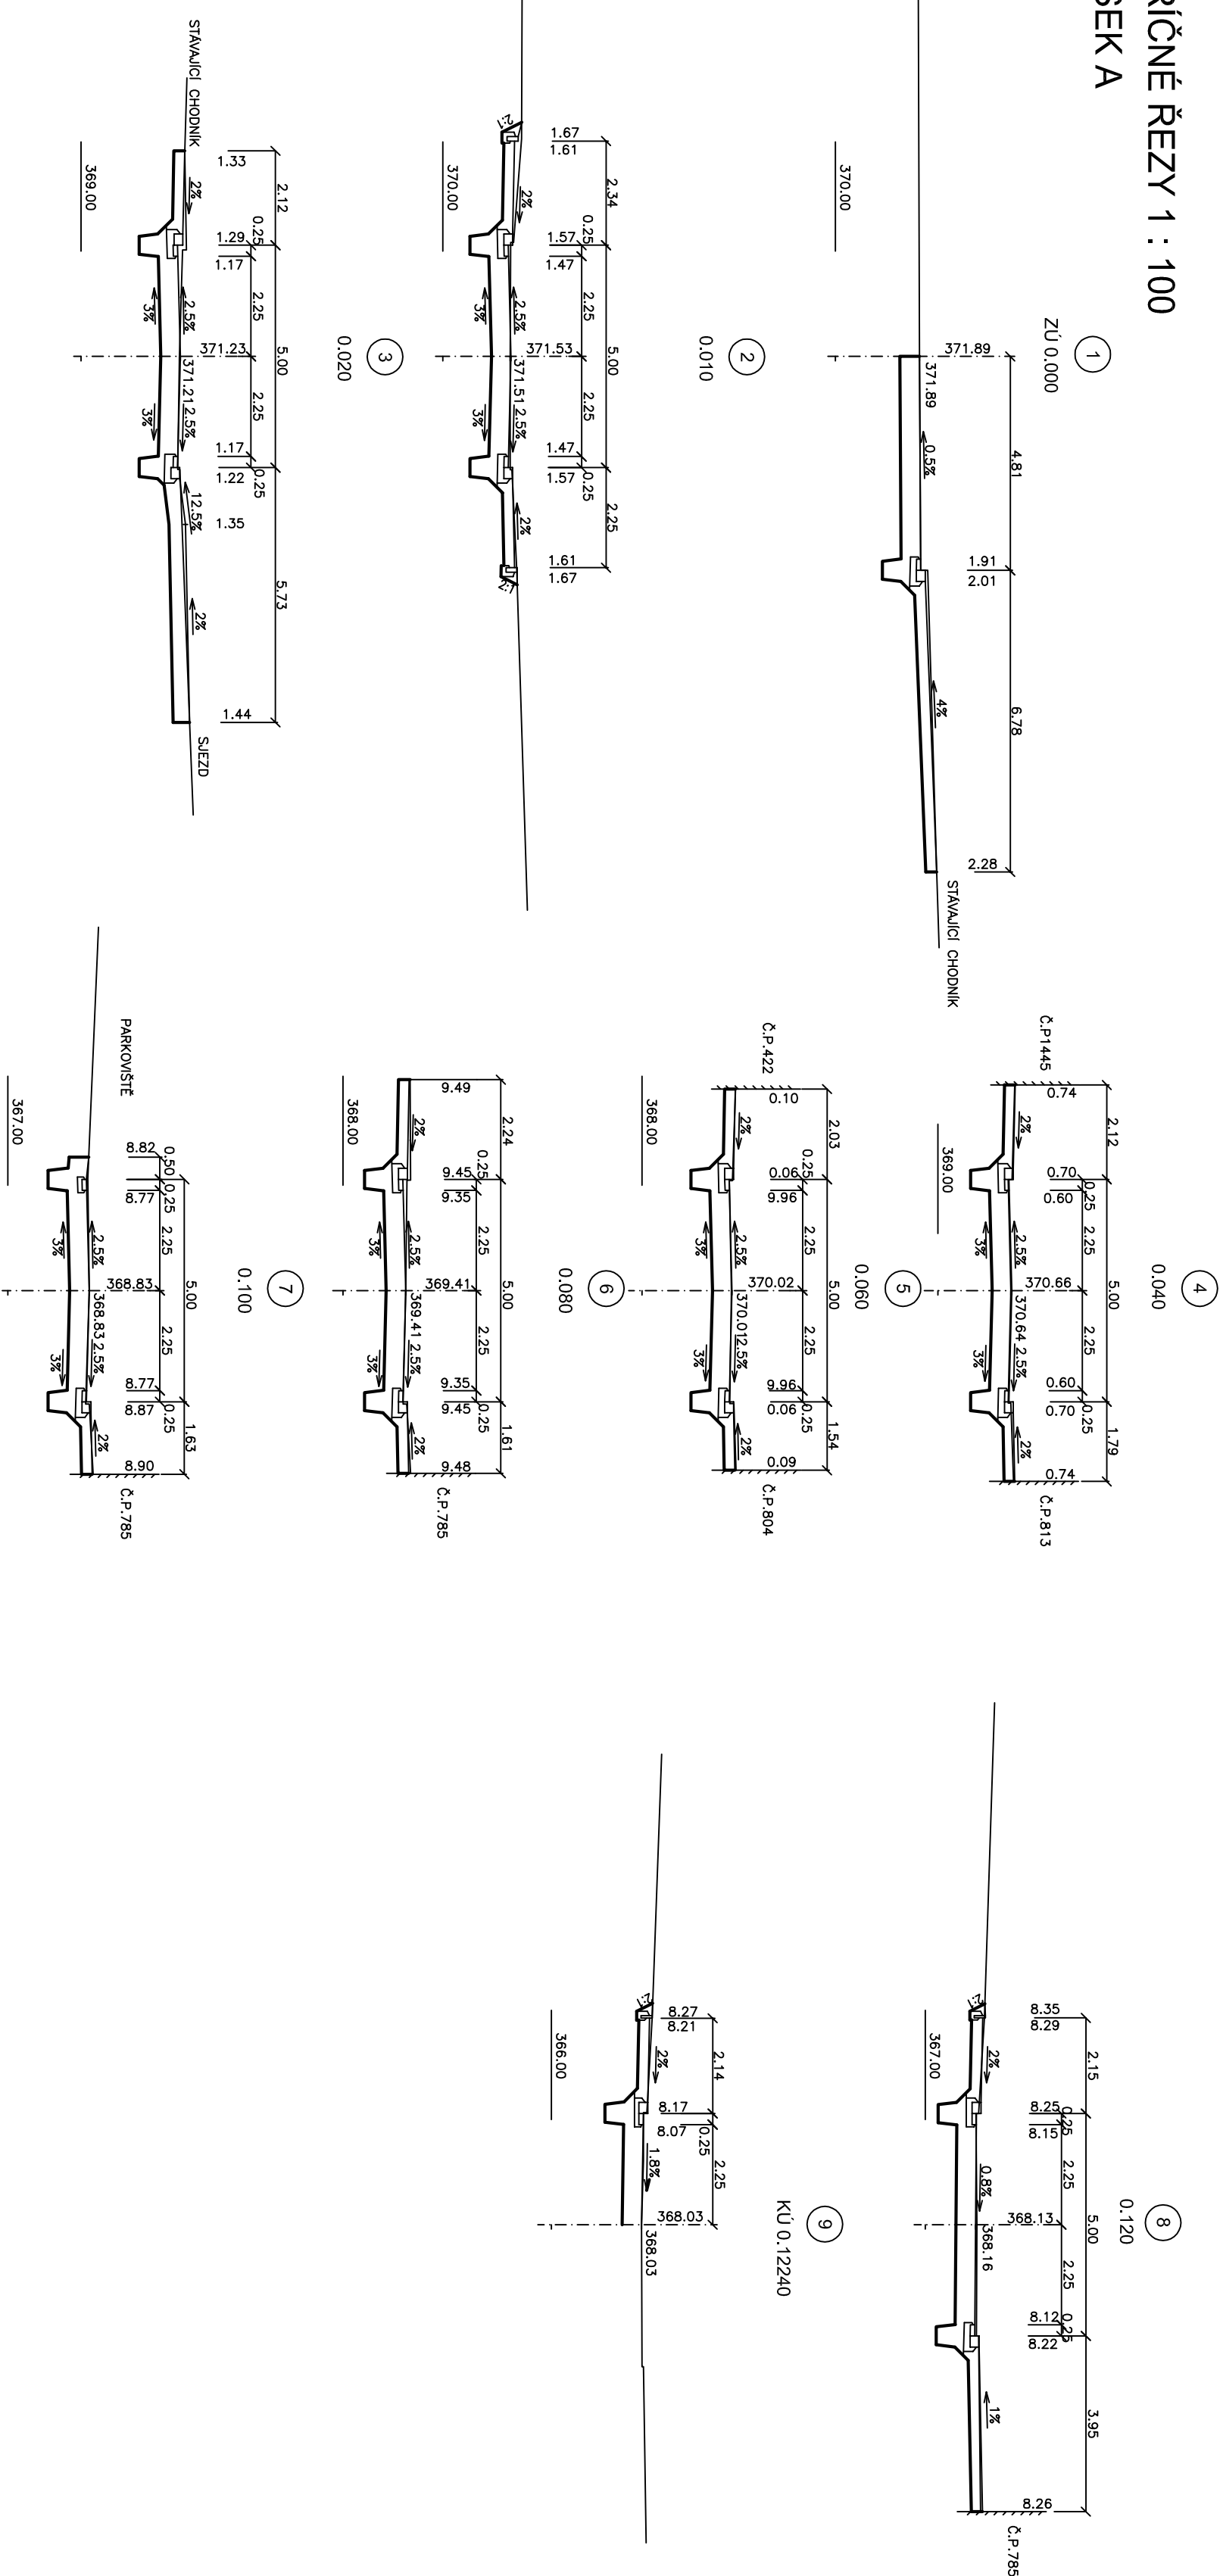

## ÚSEK B

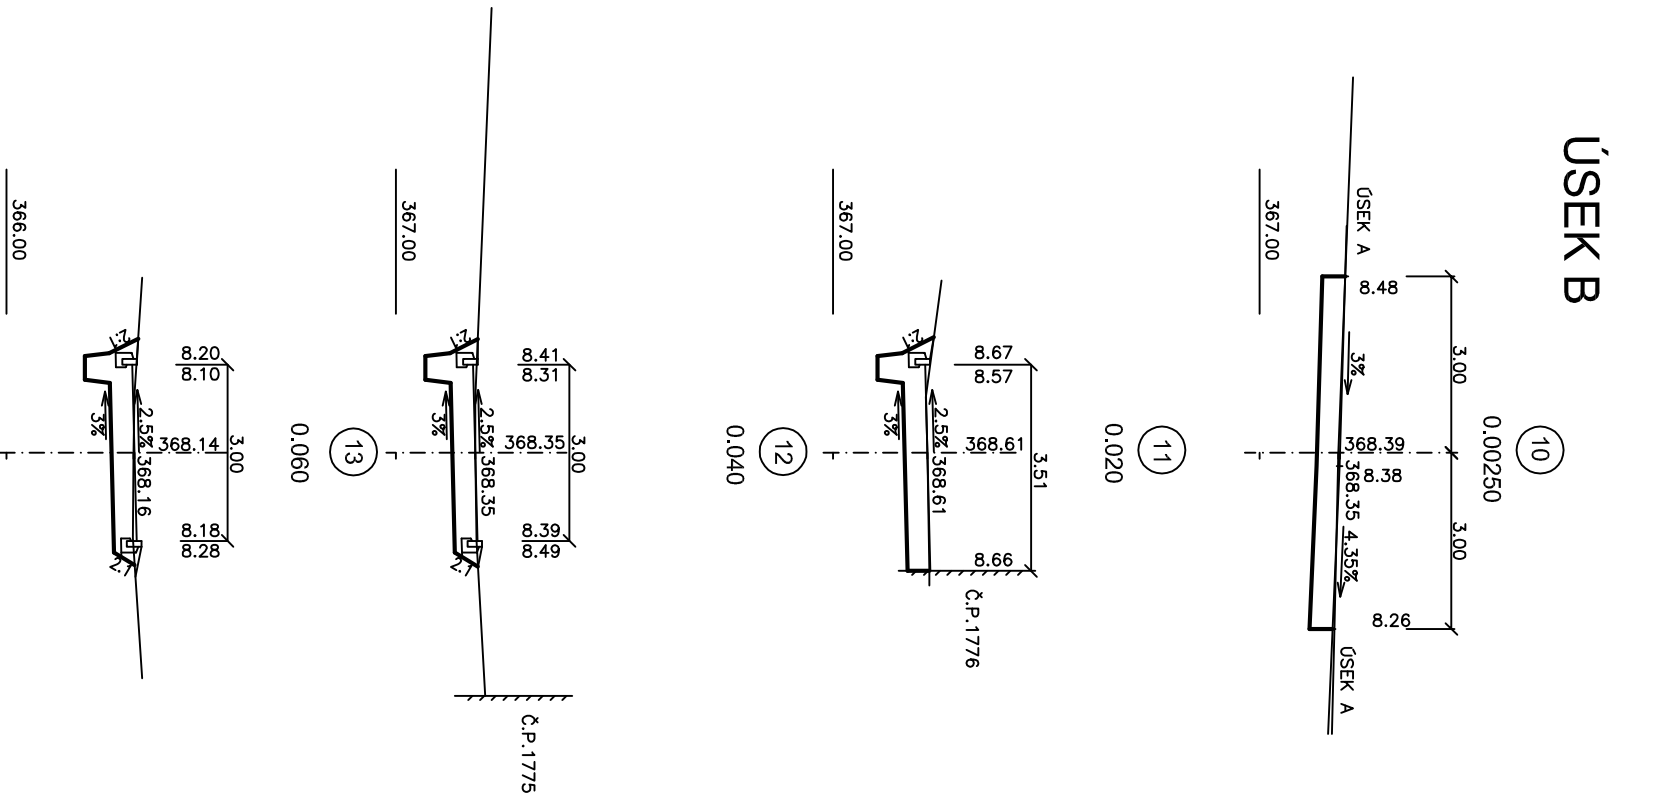

## ÚSEK C

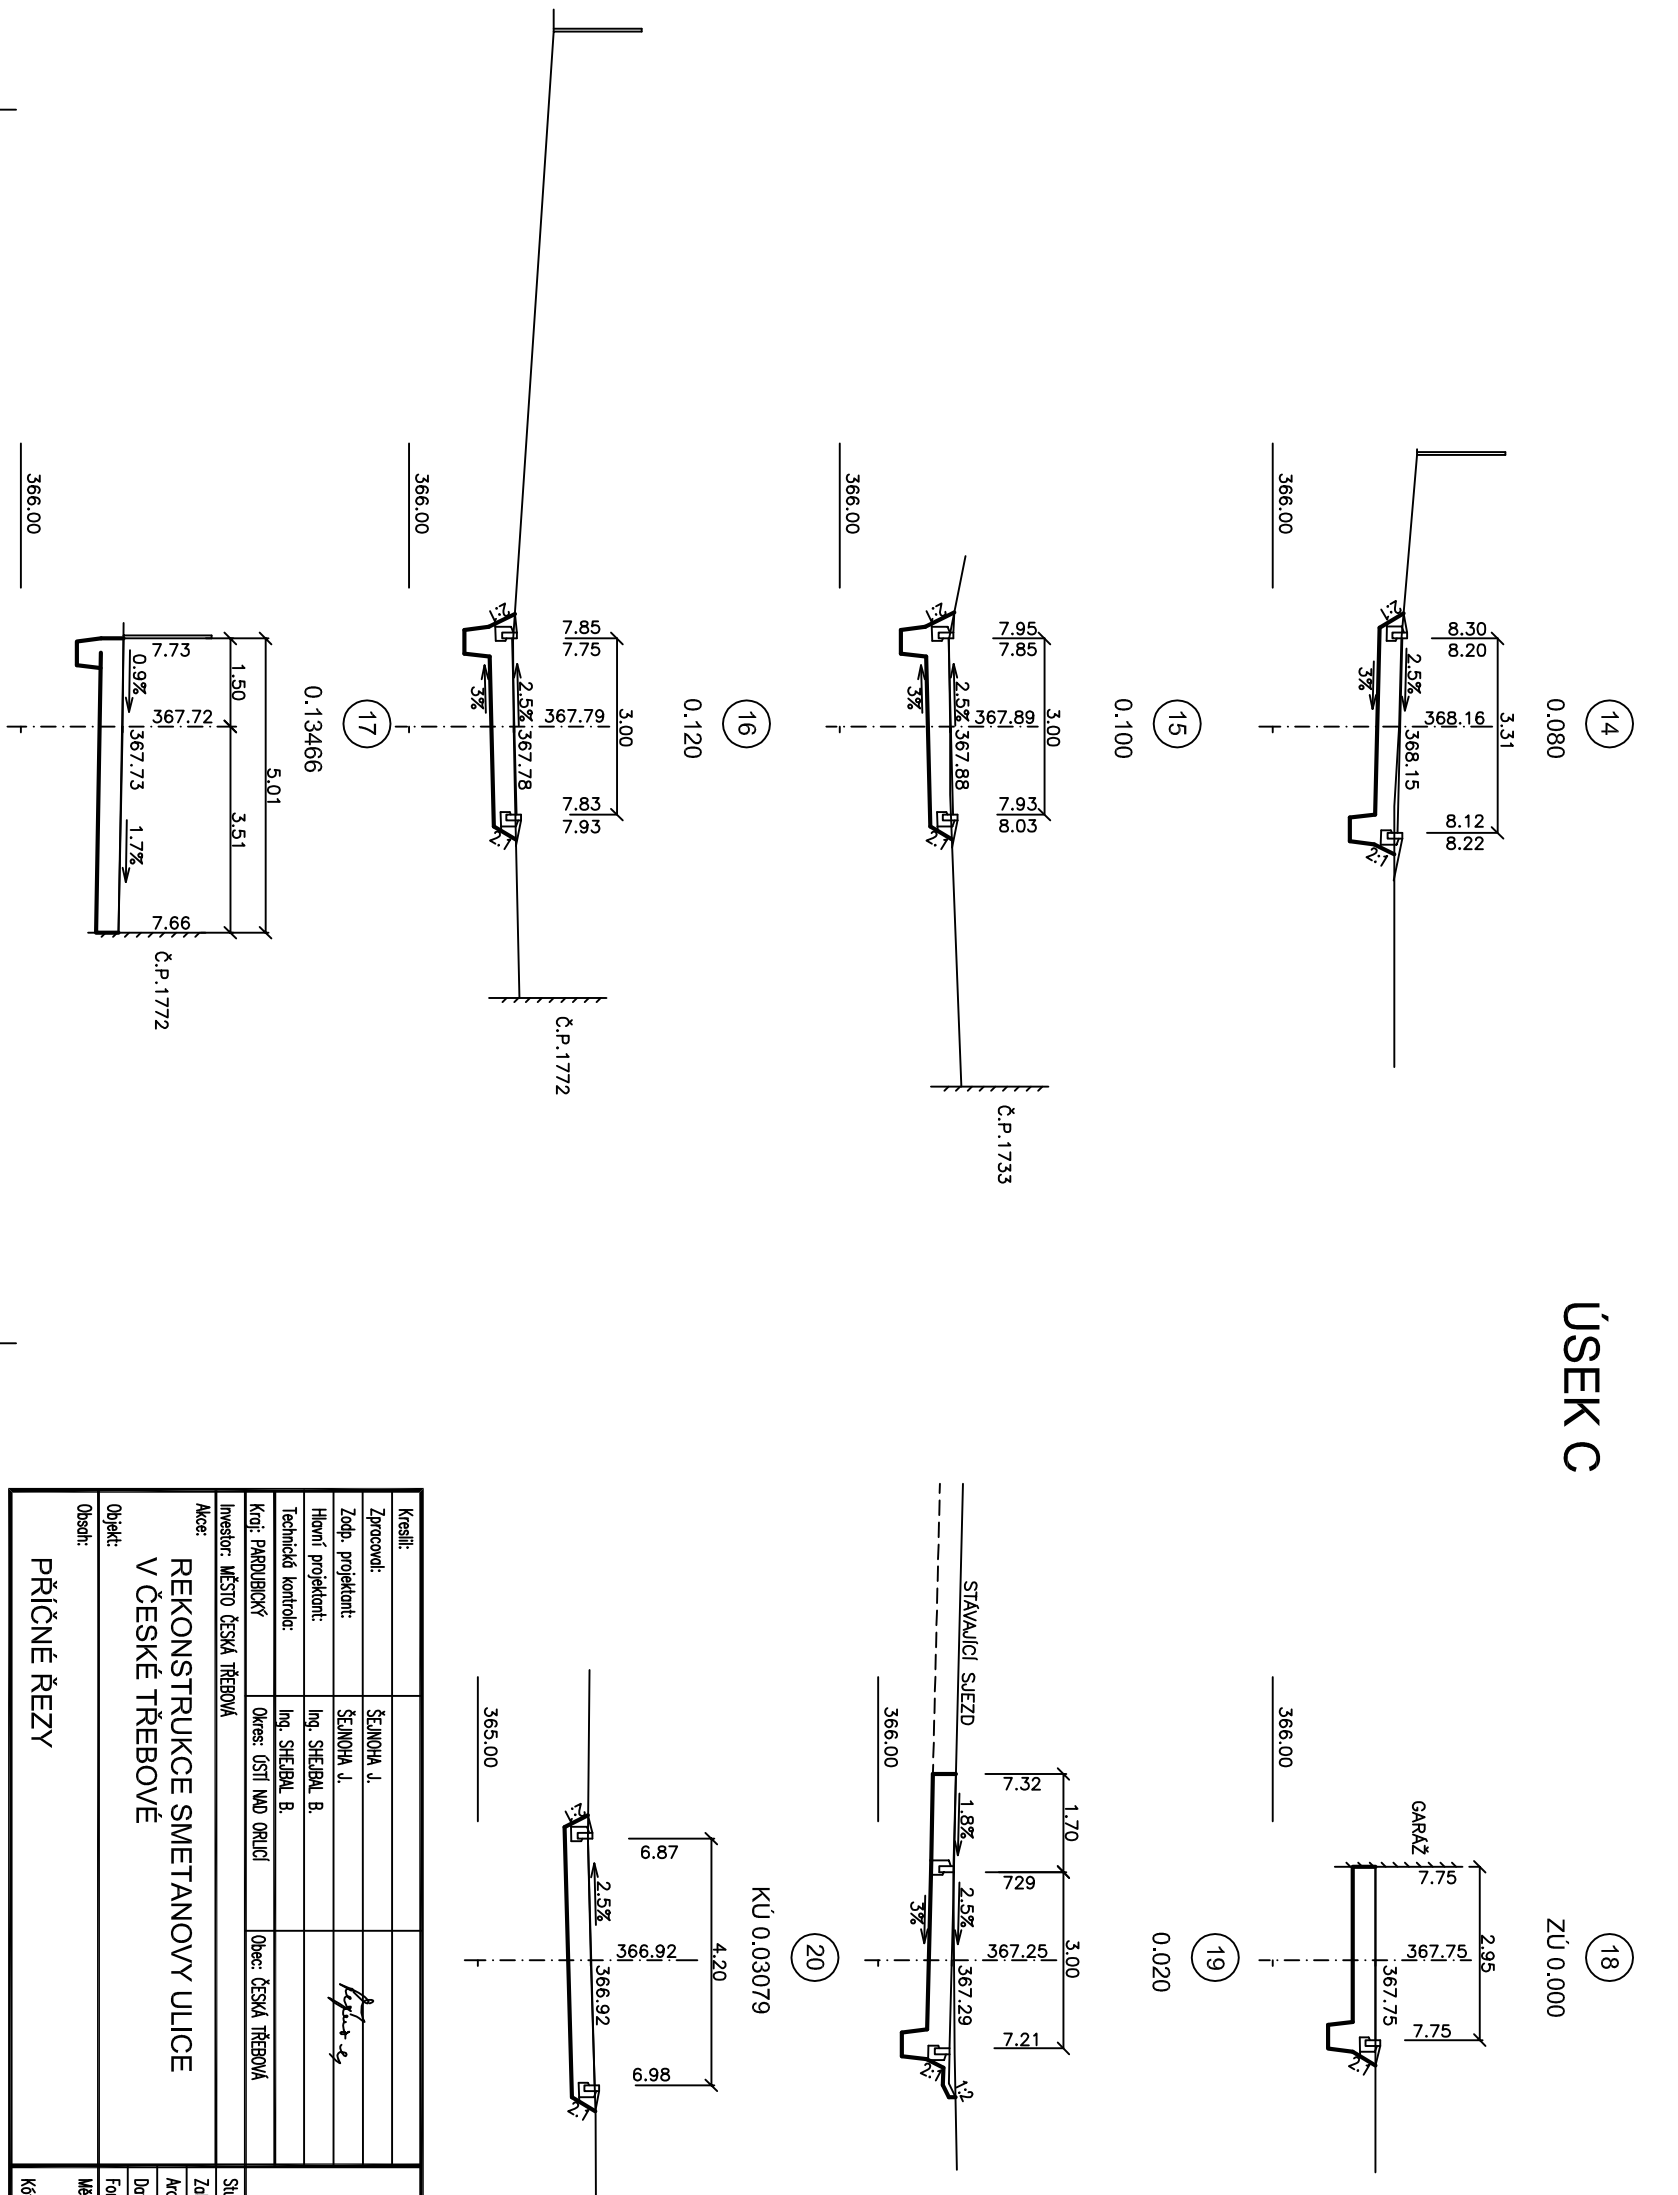[illegible]