# SITUACE 1 : 500

## SOUŘADNICE OSY KOMUNIKACÍ

| BOD | SOUŘADNICE Y | SOUŘADNICE X |
|---|---|---|
| ÚSEK A | | |
| ZÚ 0.000 | 601484.82 | 1081373.31 |
| 0.020 | 601469.81 | 1081360.09 |
| 0.040 | 601454.81 | 1081346.87 |
| 0.060 | 601439.80 | 1081333.65 |
| 0.080 | 601424.79 | 1081320.43 |
| 0.100 | 601409.78 | 1081307.21 |
| 0.120 | 601394.74 | 1081294.03 |
| KÚ 0.12240 | 601392.98 | 1081292.40 |
| ÚSEK B | | |
| ZÚ 0.000 | 601400.21 | 1081298.76 |
| TK1 0.01799 | 601411.66 | 1081284.90 |
| 0.020 | 601412.89 | 1081283.31 |
| KT1 0.03233 | 601417.86 | 1081272.12 |
| 0.040 | 601419.48 | 1081264.62 |
| 0.060 | 601423.70 | 1081245.07 |
| TK2 0.07322 | 601426.49 | 1081232.15 |
| 0.080 | 601427.16 | 1081225.42 |
| KT2 0.08118 | 601427.12 | 1081224.24 |
| 0.100 | 601426.13 | 1081205.44 |
| 0.120 | 601425.08 | 1081185.47 |
| 0.13466 | 601424.31 | 1081170.83 |
| KÚ 0.13822 | 601424.13 | 1081167.28 |
| ÚSEK C | | |
| ZÚ 0.000 | 601427.13 | 1081167.28 |
| 0.020 | 601407.13 | 1081167.25 |
| KÚ 0.03079 | 601396.34 | 1081167.23 |

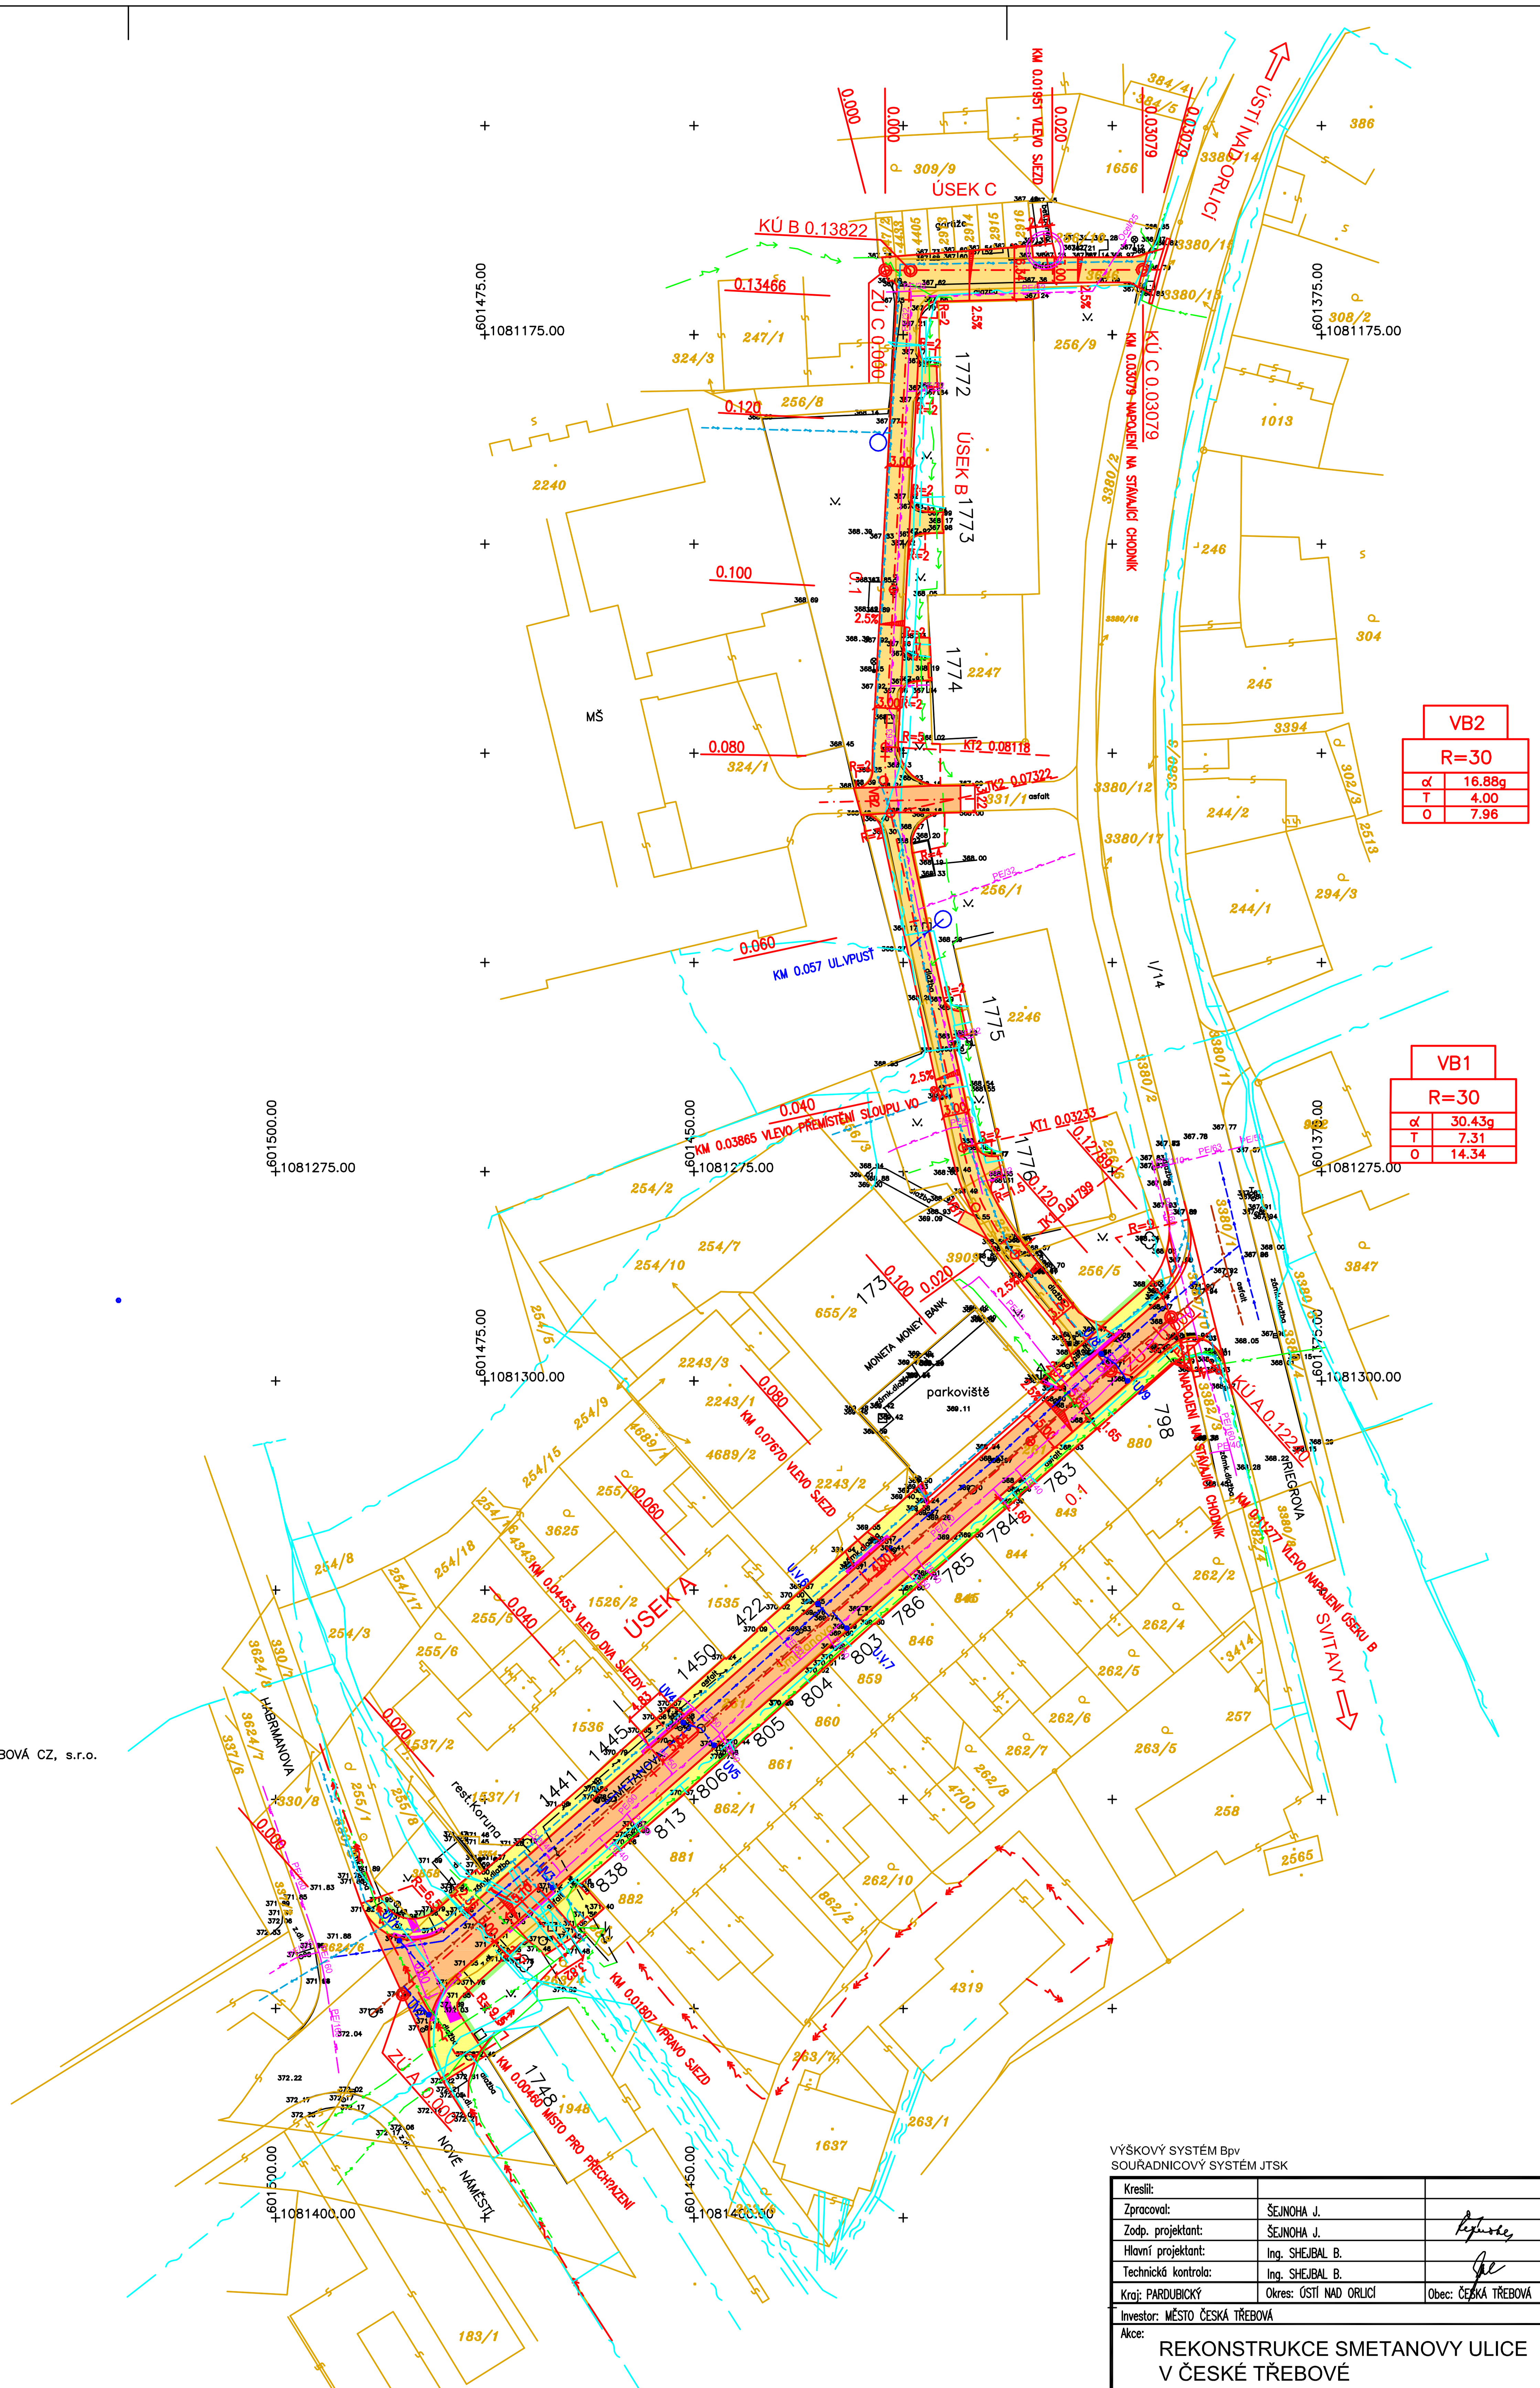


## L E G E N D A
### PODZEMNÍ VEDENÍ

- STL PLYNOVOD – GridServices BRNO, s.r.o.
- NTL PLYNOVOD – GridServices BRNO, s.r.o.
- SÍŤ ELEKTRONICKÝCH KOMUNIKACÍ – SPOL. CETIN a.s. A KABEL. TELEVIZE Č. TŘEBOVÁ CZ, s.r.o.
- VODOVOD – VODÁRENSKÁ SPOLEČNOST Č. TŘEBOVÁ, s.r.o.
- KANALIZACE – VODÁRENSKÁ SPOLEČNOST Č. TŘEBOVÁ, s.r.o.
- PODZEMNÍ VEDENÍ NN – ČEZ DISTRIBUCE, a.s.
- PODZEMNÍ VEDENÍ VN – ČEZ DISTRIBUCE, a.s.
- KABEL VO – EKO BI Č. TŘEBOVÁ, s.r.o.

**PODZEMNÍ VEDENÍ JSOU ZAKRESLENY ORIENTAČNĚ. PŘED ZAPOČETÍM ZEMNÍCH PRACÍ JE NUTNÉ ZAJISTIT JEJICH VYTYČENÍ !**

- KATASTRÁLNÍ MAPA
- NADZEMNÍ VEDENÍ NN – ČEZ DISTRIBUCE, a.s.

### LEGENDA POVRCHŮ - NAVRHOVANÉ KOMUNIKACE

- ASFALTOVÝ BETON
- ZÁMKOVÁ DLAŽBA 60 mm PŘÍRODNÍ ŠEDÁ
- ZÁMKOVÁ DLAŽBA 80 mm PŘÍRODNÍ ŠEDÁ
- BEZBARIÉROVÉ ÚPRAVY – ZÁMKOVÁ SLEPECKÁ ČERVENÁ DLAŽBA
- ZATRAVNĚNÉ PLOCHY

VÝŠKOVÝ SYSTÉM Bpv
SOUŘADNICOVÝ SYSTÉM JTSK

| | | |
|---|---|---|
| Kreslil: | | |
| Zpracoval: | ŠEJNOHA J. | |
| Zodp. projektant: | ŠEJNOHA J. | |
| Hlavní projektant: | Ing. SHEJBAL B. | |
| Technická kontrola: | Ing. SHEJBAL B. | |
| Kraj: PARDUBICKÝ | Okres: ÚSTÍ NAD ORLICÍ | Obec: ČESKÁ TŘEBOVÁ |
| Investor: MĚSTO ČESKÁ TŘEBOVÁ | | |
| Akce: REKONSTRUKCE SMETANOVY ULICE V ČESKÉ TŘEBOVÉ | | |
| Objekt: | | |
| Obsah: SITUACE | | |


OPTIMA spol. s r.o.
PROJEKTOVÁ, INŽENÝRSKÁ A STAVEBNÍ ČINNOST
Žižkova 738, 566 01 Vysoké Mýto
tel.: 465 420 911, fax.: 465 423 935
e-mail: info@optima-vm.cz


| | |
|---|---|
| Stupeň: | DSP |
| Zak. č.: | 4446-19-3 |
| Arch. č.: | 3775 |
| Datum: | 11/2019 |
| Formát: | 6 A4 |
| Měř.: 1:500 | Číslo příl. výkresu: C.1.2 |
| Kóty: m | |