


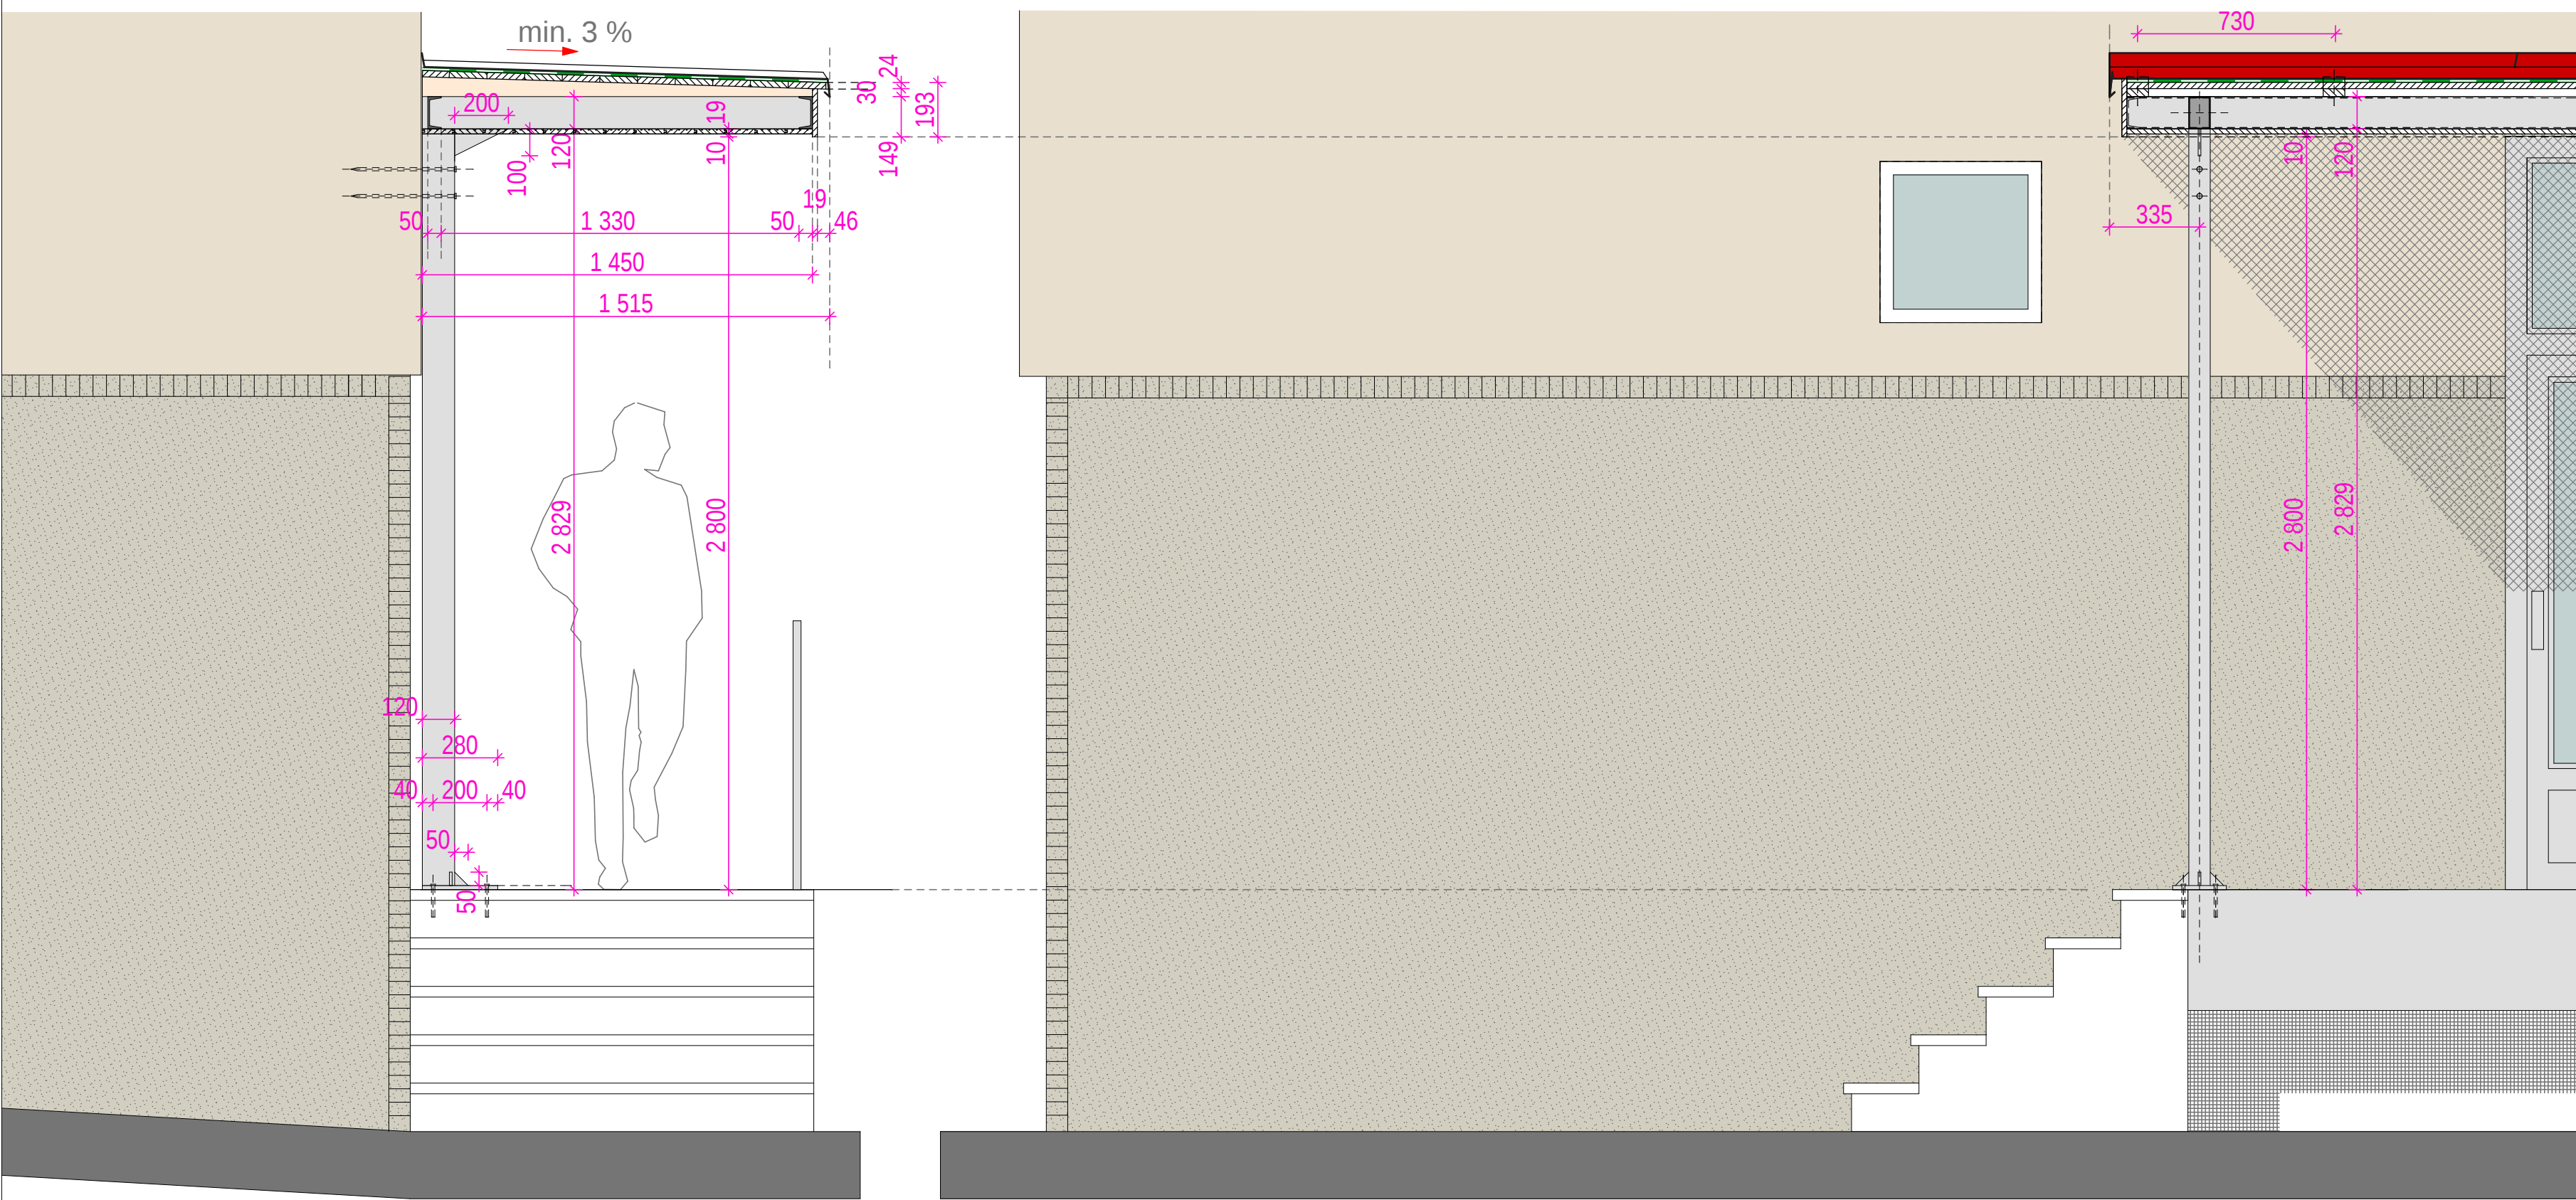

ZODPOVĚDNÝ PROJEKTANT:		VYPRACOVAL:		ATELIER HÁJEK urbanismus, architektura, interier, design Nerudova 206/44, 500 02 Hradec Králové tel.: 603 310 003 776 462 742 e-mail: m_hajek@volny.cz web: www.atelierhajek.cz	
Ing. arch. Martin Hájek		Ing. arch. Martin Hájek			
KRAJ: Pardubický	OBEC: Česká Třebová				
INVESTOR: Město Česká Třebová, Staré náměstí 78 Česká Třebová					
PROJEKT: ZŠ Habrmanova, Česká Třebová ZASTŘEŠENÍ RAMPY				DATUM:	duben 2022
VÝKRES: DETAIL S FASÁDOU				MĚŘÍTKO:	1:20
				FORMÁT:	2xA4
				STUPEŇ:	projekt
				ČÍSLO VÝKRESU:	AST - 02a

Projekt byl zpracován softwarem ArchiCAD