



stávající zámková betonová dlažba "I" tvar, červenohnědá




navržená betonová dlažba Best Gigant 800 x 800 x 80 mm tryskaná, povrch Metropol, přírodní

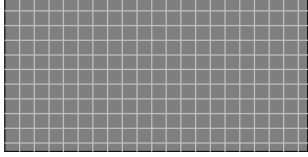


navržená betonová dlažba Best Karo 200 x 200 x 80 mm tryskaná, povrch Standard barva antracitová

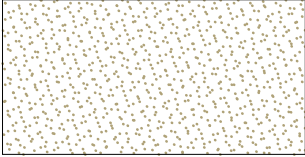

nezpevněný mlatový povrch

 

nezpevněné zelené plochy parkový trávník

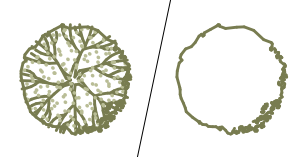

vzrostlá zeleň navržená / stávající

- 1

ochranná ocelová mříž ke stromu s šesti pruty, typ Arbottura lakovaná, odstín antracitový - 4 ks
- 2

parková lavička čtvercová z desek z tropického dřeva, ocelová konstrukce odstínu antracitovém, typ Woody lze kombinovat s osvětlením, 2000 x 2000 mm - 2 ks
- 3

parková lavička přímá z desek z tropického dřeva, ocelová konstrukce v odstínu antracitovém, typ Woody s integrovaným ocelovým stolem, možné kombinovat s USB napájením, délka 3000 mm - 4 ks
- 4

parková lavička přímá z desek z tropického dřeva, ocelová konstrukce v odstínu antracitovém, typ Woody s integrovaným ocelovým stolem možné kombinovat s USB napájením, délka 1000 mm - 4 ks
- 5

stojan na kola, ocelová konstrukce s pryžovým proužkem, typ Lotlimit odstín antracitový - 11 ks
- 6

odpadkový koš na směsný odpad 55 l, ocelová konstrukce, typ Crystal, odstín antracitový, bez víka vzhazovacího otvoru - 11 ks

- 7


venkovní sloupkové svítidlo, ocelová konstrukce + matové sklo, typ Ponder odstín antracitový, patice E27, 18W, IP 44
- 8

venkovní zemní reflektorové svítidlo, ocelová konstrukce pro nasvícení památníku, odstín antracitový patice E27, 18W, IP 65
- 9

venkovní čistící zóna v nerezovém rámečku ocelová nebo pryžová
- 10

stěna z plechu CorTen s vypáleným a podsvíceným označením školy - 1 ks
- 11

sloupkové pítko z polyetylénu v pistáciovém odstínu, s časovačem - 1 ks

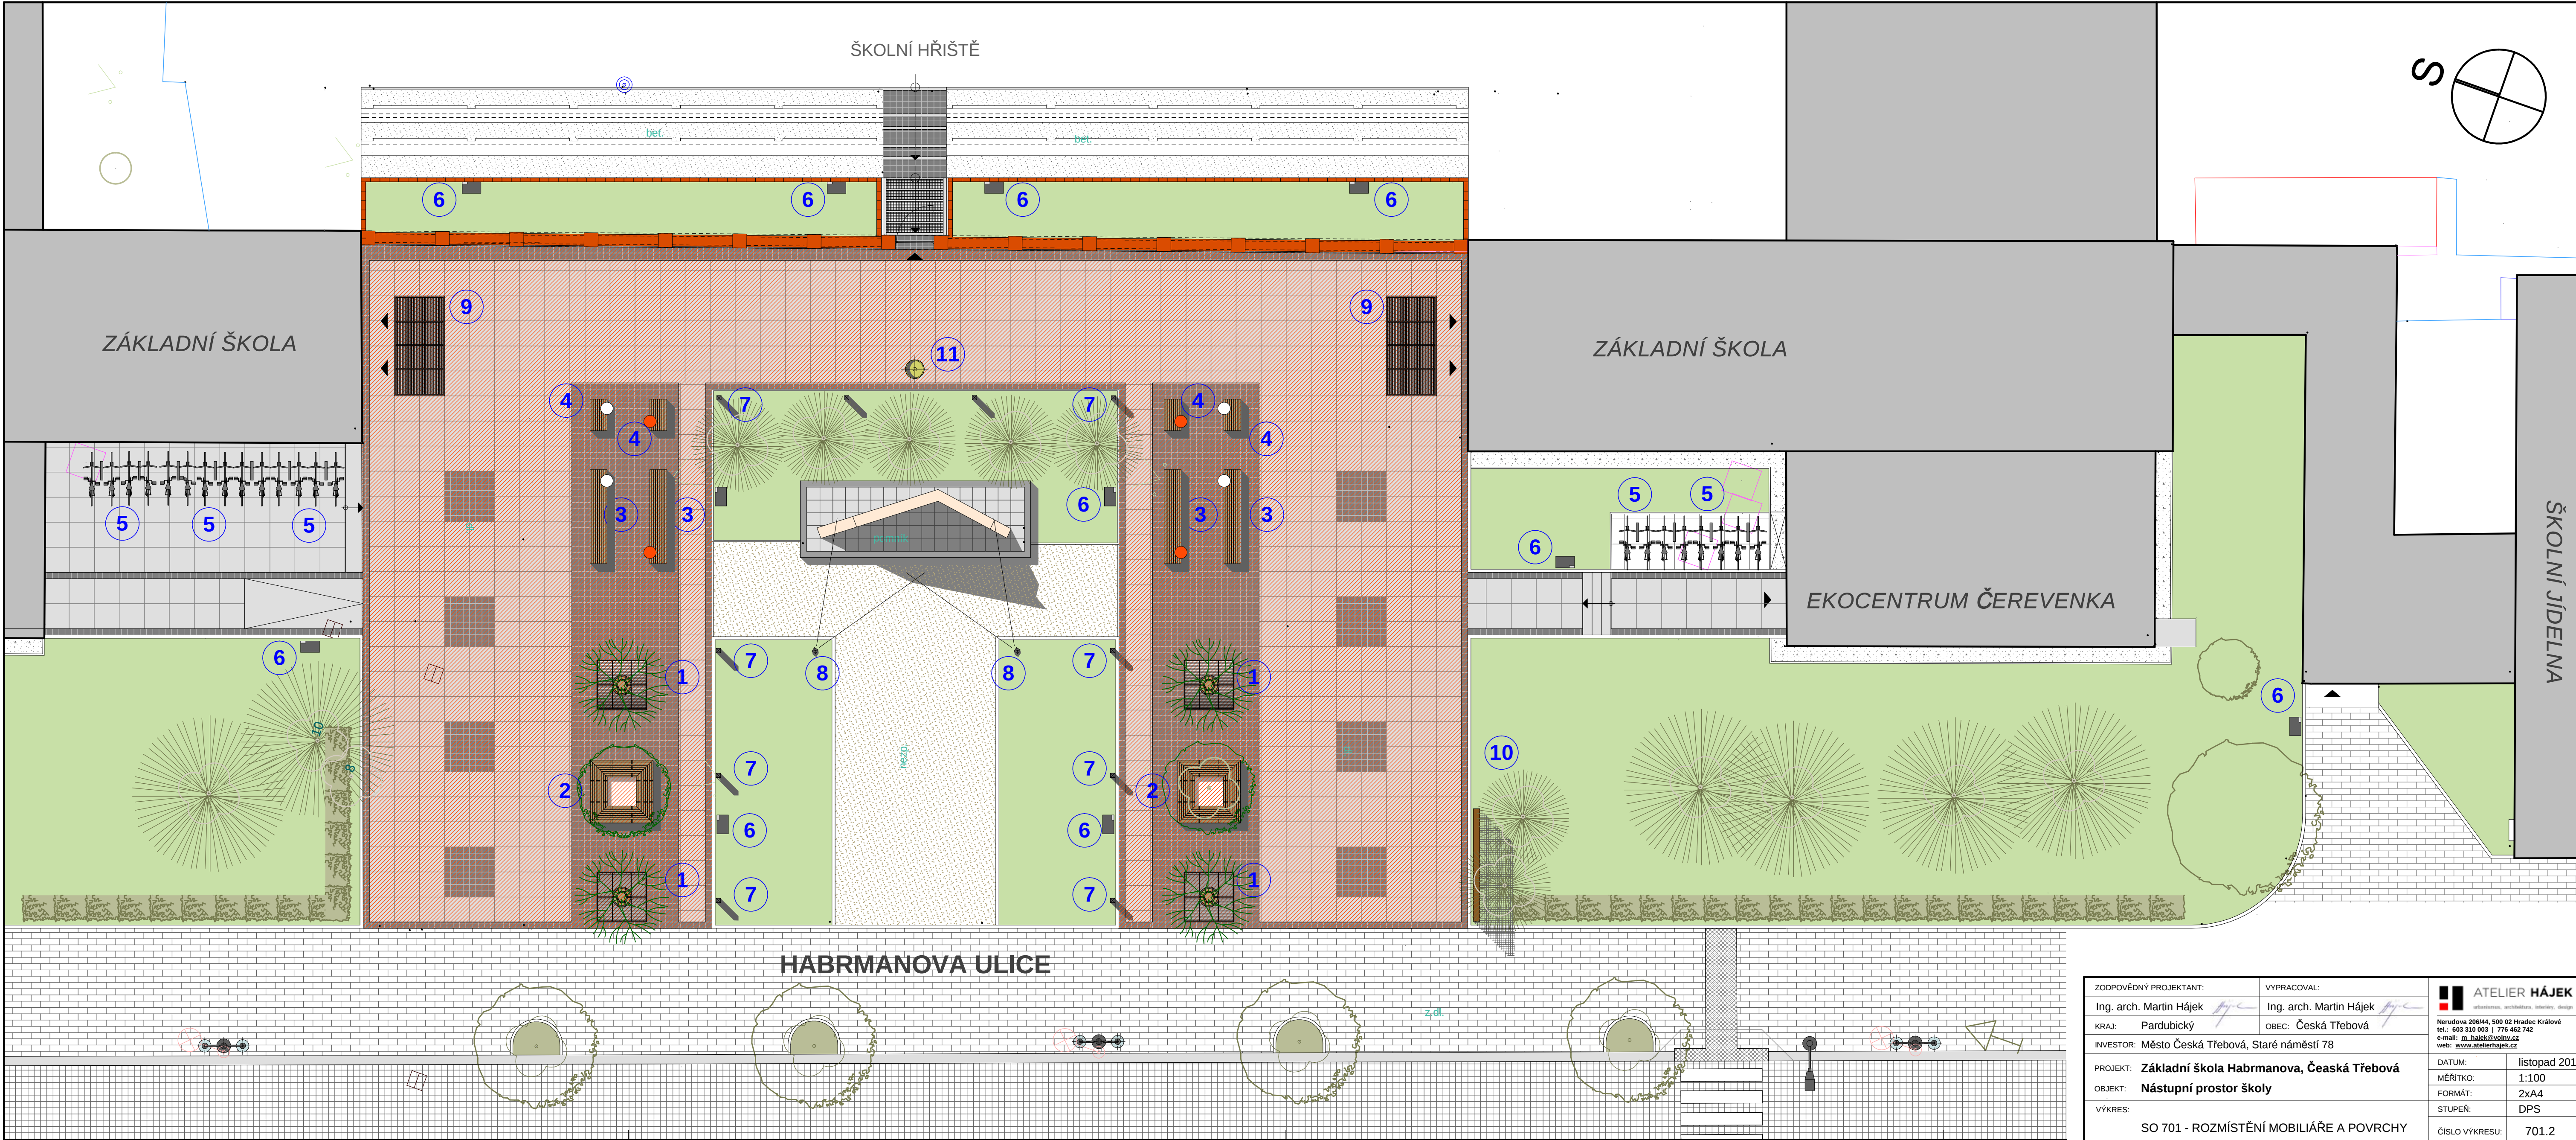

ZODPOVĚDNÝ PROJEKTANT: Ing. arch. Martin Hájek	VYPRACOVAL: Ing. arch. Martin Hájek	ATELIER HÁJEK urbanismus, architektura, interier, design Nerudova 206/44, 500 02 Hradec Králové tel.: 603 310 003 776 462 742 e-mail: m.hajek@atelierhajek.cz web: www.atelierhajek.cz
KRAJ: Pardubický	OBEC: Česká Třebová	
INVESTOR: Město Česká Třebová, Staré náměstí 78		
PROJEKT: Základní škola Habrmanova, Česká Třebová		
OBJEKT: Nástupní prostor školy		DATUM: listopad 2019
VÝKRES:		MĚŘÍTKO: 1:100
		FORMÁT: 2xA4
		STUPEŇ: DPS
		ČÍSLO VÝKRESU: 701.2

Projekt byl zpracován softwemem ArchiCAD