


PODÉLNÝ ŘEZ A-A

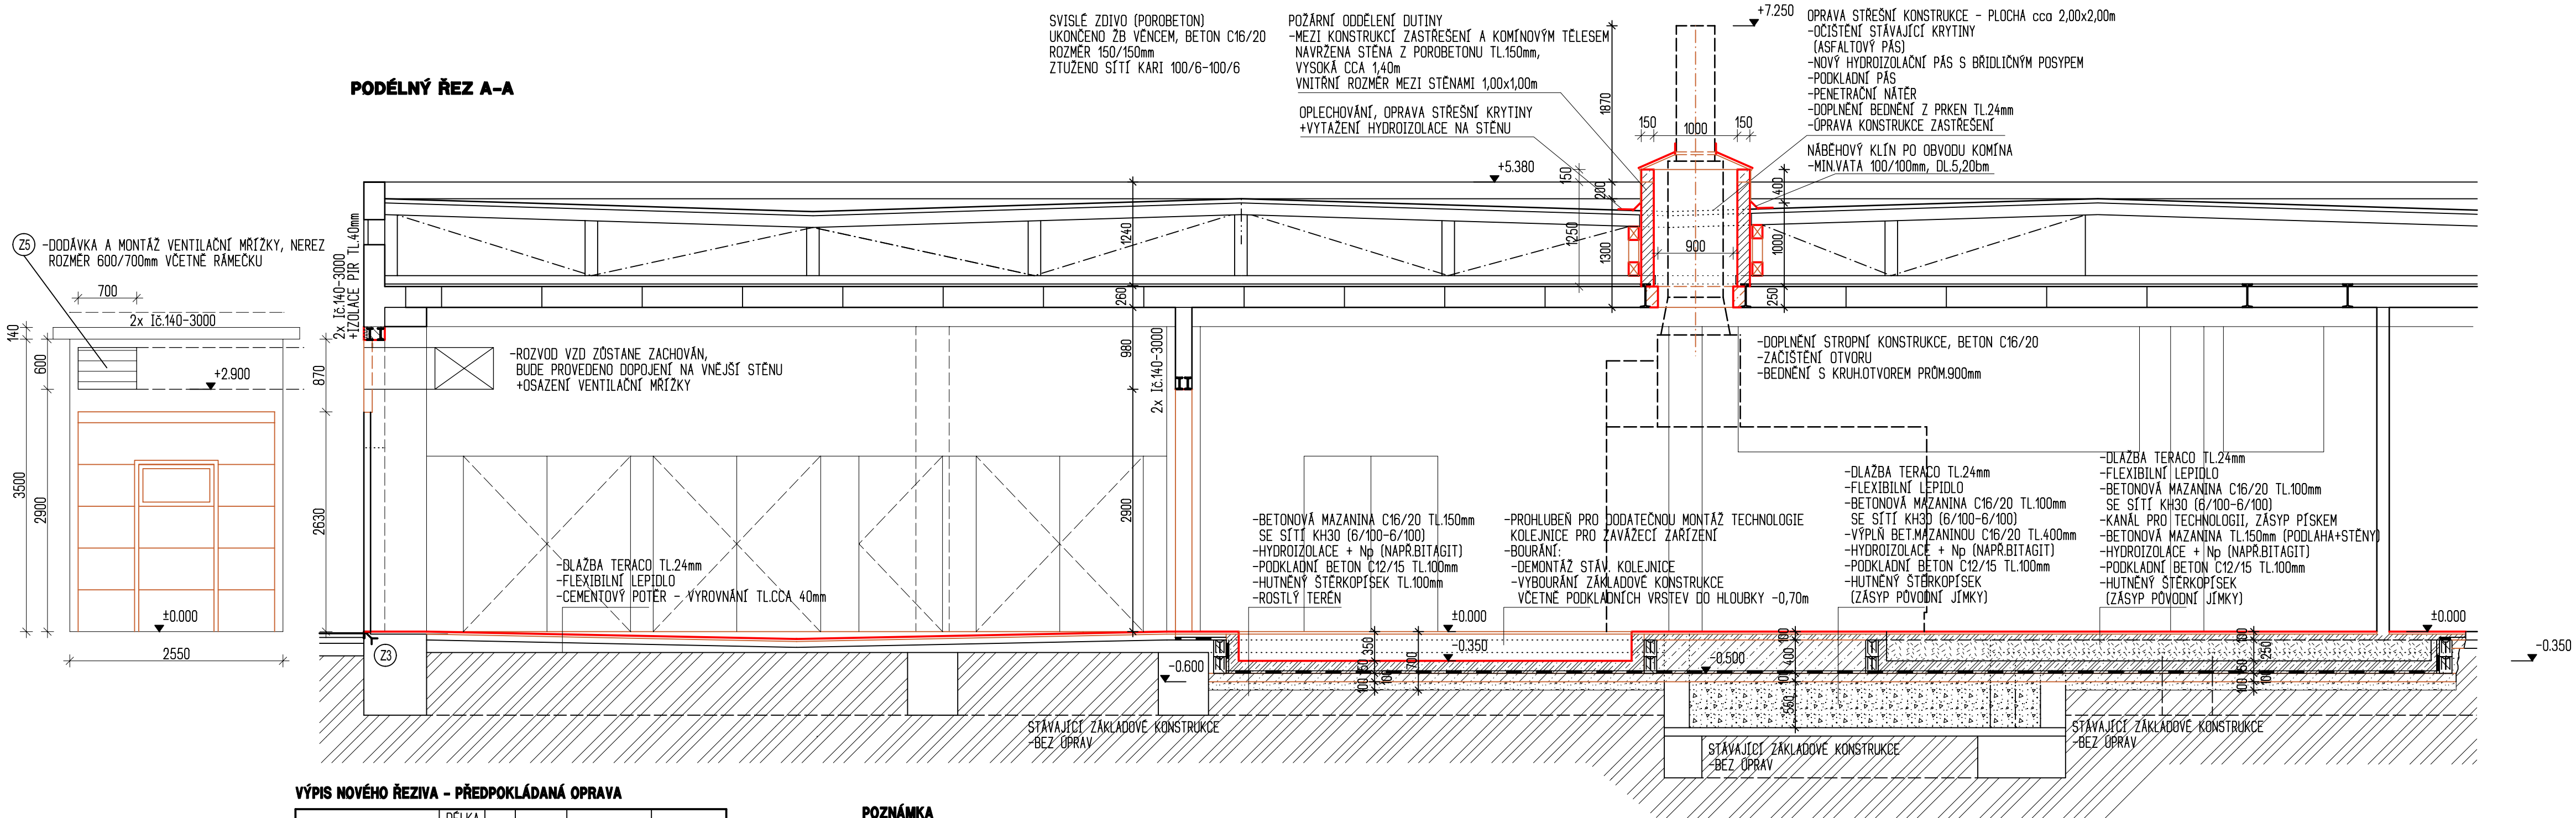

VÝPIS NOVÉHO ŘEZIVA - PŘEDPOKLÁDANÁ OPRAVA

PROFIL <mm>	DĚLKA (m)	KS	DĚLKA	DĚLKA CELKEM	KUBATURA
TR 120/160	4,00	4	16,00	32,00	0,614
	2,00	8	16,00		
SL 120/120	1,00	4	4,00	4,00	0,058
TR 60/160	3,00	4	12,00	12,00	0,115
BEDNĚNÍ TL .24mm				6,00m2	0,144
CELKEM					0,931m³
CELKEM VČETNĚ PRŮREZU 10%					1,024m³

POZNÁMKA:

HRANĚNÉ ŘEZIVO, SMRKOVÉ, TŘ. SI
DĚLKY TRÁMŮ OVĚŘIT DLE SKUTEČNÉHO PROVEDENÍ STAVBY !!

POZNÁMKA

- VEŠKERÉ DŘEVĚNÉ KONSTRUKCE KROVU BUDOU RÁDNĚ ODKORNĚNÝ A OPATŘENY IMPREGNACÍ PROTI HNILOBĚ, HOUBÁM A DŘEVOKAZNÝM ŠKŮDCŮM NAPR. LIGNOFIX E-PROFI
- OPLECHOVÁNÍ ODKOURENÍ - KOMÍNA Z POZINKOVANÉHO LAKOVANÉHO PLECHU PRŮMĚR 0,92m, PLOCHA OPLECHOVÁNÍ CCA 1,20m x 1,20m
- ODVODNĚNÍ STŘECHY POMOCÍ STÁVAJÍCÍCH DEŠTOVÝCH SVODŮ

LEGENDA MATERIÁLŮ:

- STÁVAJÍCÍ KONSTRUKCE
- ROSTLÝ TERÉN
- NOVÉ ZÁKLADY
- OBEZDĚNÍ KOMÍNA, POROBETON TL.150mm

SVISLÁ STĚNA KANÁLU PRO TECHNOLOGII

- KANÁL PRO TECHNOLOGII, ZÁSYP PÍSKEM
- BETONOVÁ MAZANINA TL.150mm (PODLAHA+STĚNY)
- HYDROIZOLACE + Np (NAPR.BITAGIT)
- ZTRACENÉ BEDNĚNÍ TL.150mm VÝŠKY 200mm
- +BETON C16/20, SVISLÁ VÝZTUŽ 2xR10/bm , VODOROVNÁ 1xR10
- ZÁSYP ŠTĚRKOPÍSEK VÝKOPU

SO-01

JE-LI V DOKUMENTACI DEFINOVÁN KONKRÉTNÍ VÝROBEK (VÝROBKY) NEBO TECHNOLOGIE MÁ SE ZA TO, ŽE JE TÍM DEFINOVÁN MINIMÁLNÍ POŽADOVANÝ STANDARD A V NABÍDCE MŮŽE BÝT NAHRAZEN I VÝROBKEM NEBO TECHNOLOGIÍ SROVNATELNOU.			<div><div>OPTIMA</div><div>spol. s r.o.</div><div>PROJEKTOVÁ, INŽENÝRSKÁ A STAVEBNÍ ČINNOST</div><div>Žitkova 738, 566 01 Vysoké Mýto, tel.: 465 420 911</div><div>e-mail: INFO@OPTIMA-VM.CZ</div></div>	
Kreslil:				
Zpracoval:	Miloš ZÁRUBA Dis.			
Zodp. projektant:	Ing. Jan SHEJBAL			
Hlavní projektant:	Ing. Jan SHEJBAL		Stupeň: DSP	4673-22-3
Technická kontrola:	Ing. Jan SHEJBAL			
Kraj: PARDUBICKÝ	Pověř. úřad: ČESKÁ TŘEBOVÁ	Obec: ČESKÁ TŘEBOVÁ		
Investor: Město Česká Třebová				
Akce:	STAVEBNÍ ÚPRAVY KREMATORIA ČESKÁ TŘEBOVÁ		Arch. č.:	4004
Objekt:	SO-01: STAVEBNÍ ÚPRAVY KREMATORIA		Datum:	04/2022
Obsah:	ARCHITEKTONICKO STAVEBNÍ ŘEŠENÍ PODÉLNÝ ŘEZ A-A		Formát:	8A4
Měř.:	1:50	Čís. přil. vykresu	D.1.1.4	
Kóty:				