



KOORDINAČNÍ SITUACE STAVBY, M 1:250
 Rekonstrukce chodníků a VO v ulici Kubelkova

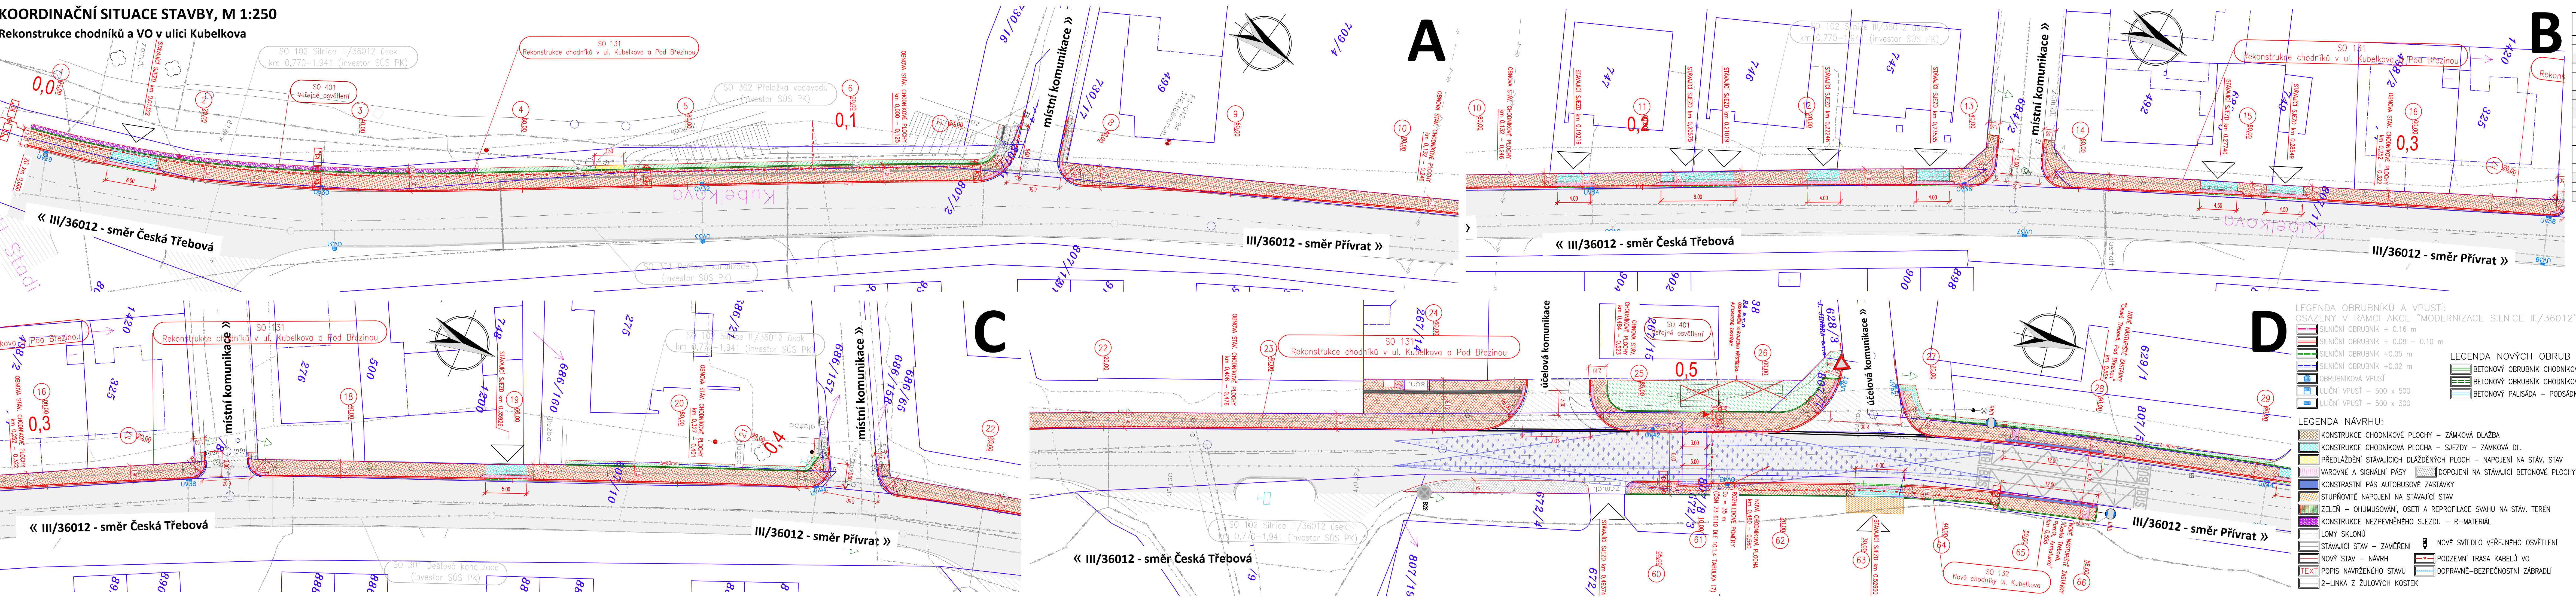

SEZNAM STAVEBNÍCH OBJEKTŮ			
SO	NÁZEV	VLASTNÍK / SPRÁVCE	INVESTOR
ŘADA 000 - OBJEKTY PŘÍPRÁVY STAVENÍŠTĚ			
SO 001	Připrava území	Město Česká Třebová	Město Česká Třebová
ŘADA 100 - OBJEKTY POZEMNÍCH KOMUNIKACÍ			
SO 102	SO 102 Silnice III/36012 úsek km 0,770-1,941 (investor SÚS PK)	SÚS PK	SÚS PK
SO 131	Rekonstrukce stávajících chodníků v ul. Kubelkova a Pod Březinou	Město Česká Třebová	Město Česká Třebová
SO 132	Nové chodníky ul. Kubelkova	Město Česká Třebová	Město Česká Třebová
SO 133	Nové chodníky ul. Pod Březinou	Město Česká Třebová	Město Česká Třebová
ŘADA 300 - VODOHOSPODÁŘSKÉ OBJEKTY			
SO 301	Dešťová kanalizace (související investice - není součástí této PD)	SÚS PK	SÚS PK
SO 302	Přeložka vodovodu (související investice - není součástí této PD)	SÚS PK	SÚS PK
ŘADA 400 - ELEKTRO A SĐELOVACÍ OBJEKTY			
SO 401	Úpravy veřejného osvětlení	Město Česká Třebová	Město Česká Třebová
ŘADA 800 - OBJEKTY ÚPRÁVY ÚZEMÍ			
SO 801	Náhradní výsadba	Město Česká Třebová	Město Česká Třebová

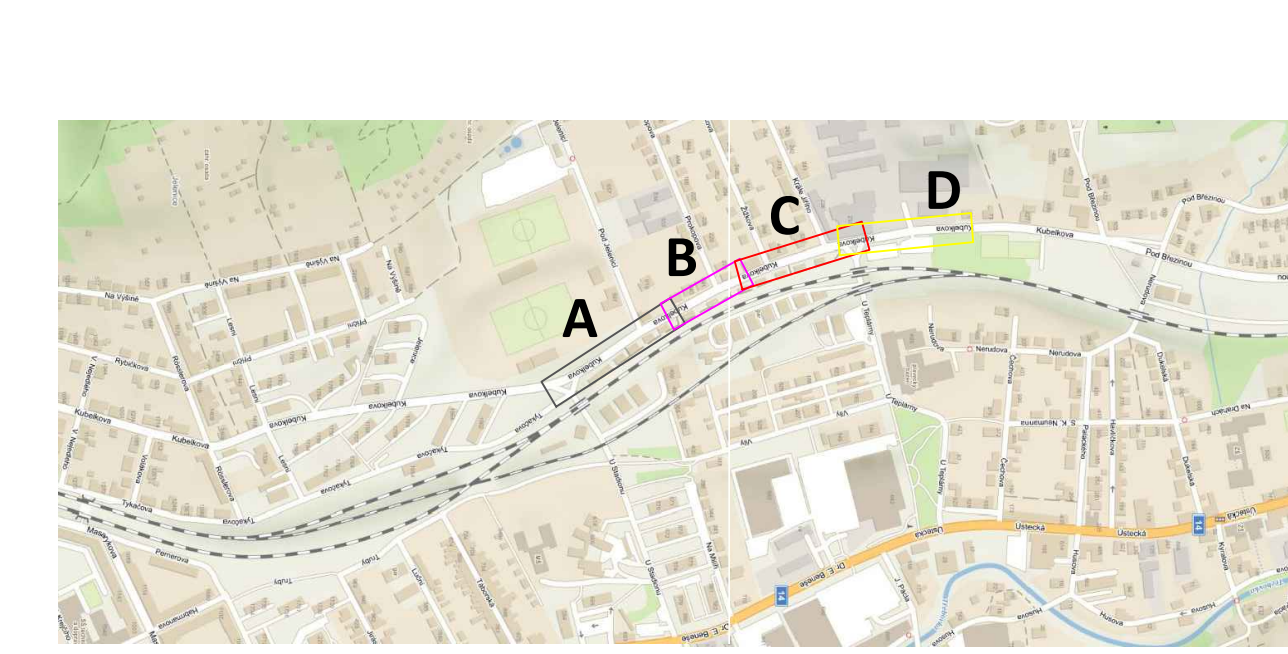

- LEGENDA – STÁVAJÍCÍHO STAVU :
- hranice zakrytá
 - hranice podzemní
 - hranice pohyblivá
 - opěrné zed
 - zábřadí
 - ohradní zed
 - plot dřevěný
 - plot dřevěný
 - svodidlo
 - živý plot
 - zastřešení
 - inž. síť nadzemní
 - inž. síť podzemní
 - inž. síť podzemní neovněšená
 - hranice parcel dle mapy katastru nemovitostí
 - Vlastnické neovněšené pozemkové katastru
 - parcelní čísla dle KN, (PK)
 - plynovod NTL
 - plynovod STL
 - plynovod VT
 - tepelné vedení
 - vodovod nerozliš.
 - kanalizace
 - sđelovací vedení
 - el. vedení nn-podzemní
 - el. vedení nn-podzemní
 - el. vedení vn-podzemní
 - el. vedení vn-podzemní
 - veřejné osvětlení
 - el. rozvaděč
 - zpevněný a upravený svah
 - el. síťové zábrnění
 - šachta kanalizační
 - šachta neovněšená
 - šachta větrací
 - šachta bez rozlišení
 - šachta vodoměrná
 - hydrant podzemní
 - hydrant nadzemní
 - vpust
 - šoupě
 - světelná signalizace
 - místní tabule
 - dopravní značka
 - světlo
 - stojár
 - příchodový stojár
 - telefonní budka
 - sonda vrtaná
 - předmět malého rozsahu
 - stojan PHM
 - stůlna
 - vodní tok
 - vodní plocha
 - vstup do objektu, vjezd
 - zahradka
 - louka
 - park
 - květ
 - strom, práměr
 - kmene a koruny
 - neplodná půda
 - pastvina
 - lesní půda
 - budova zděná
 - betonová, kovová

- LEGENDA – INŽ. SÍTĚ CIVILNÍ (STÁVAJÍCÍ):
- Vodovodní řad - VSČT
 - Vodovodní přípojky - VSČT
 - Splachková kanalizace - VSČT
 - Jednotná kanalizace - VSČT
 - Dešťová kanalizace
 - Plyn STL GasNet Služby s.r.o (podzemní vedení)
 - Kabelové vedení silové NN ČEZ Distribuce a.s - (nadzemní vedení)
 - Kabelové vedení silové NN ČEZ Distribuce a.s - (podzemní vedení)
 - Kabelové vedení silové VN ČEZ Distribuce a.s - (nadzemní vedení)
 - Sđelovací kabel CETIN (podzemní vedení)
 - Kabelová televize (podzemní vedení)
 - Veřejné osvětlení Eko Bi - (podzemní vedení)
 - El. komunikační síť ČD - Telematika - (podzemní vedení)
 - El. komunikační síť Správa železnic - (podzemní vedení)

ZÁKRES INŽENÝRSKÝCH SÍTÍ JE POUZE INFORMATIVNÍ PŘED ZAHÁJENÍM VŠEKÝCH STAVEBNÍCH PRACÍ JE NUTNO TYTO SÍTĚ PŘESNĚ VÝTYČIT

- LEGENDA OBRUBNÍKŮ A VPUSTŮ: OSAZENÝ V RÁMCI AKCE "MODERNIZACE SILNICE III/36012"
- SILNIČNÍ OBRUBNÍK + 0.16 m
 - SILNIČNÍ OBRUBNÍK + 0.08 - 0.10 m
 - SILNIČNÍ OBRUBNÍK +0.05 m
 - SILNIČNÍ OBRUBNÍK +0.02 m
 - OBRUBNÍKOVÁ VPUSŤ
 - ULIČNÍ VPUSŤ - 500 x 500
 - ULIČNÍ VPUSŤ - 500 x 300

- LEGENDA NOVÝCH OBRUB - NOVĚ NAVRŽENÝ STAV:
- BETONOVÝ OBRUBNÍK CHODNÍKOVÝ - PODSÁDKA +0.08 m
 - BETONOVÝ OBRUBNÍK CHODNÍKOVÝ - PODSÁDKA +0.00 m
 - BETONOVÝ PALISÁDA - PODSÁDKA +0.08 m

- LEGENDA NÁVRHU:
- KONSTRUKCE CHODNÍKOVÉ PLOCHY - ZÁMKOVÁ DLAŽBA
 - KONSTRUKCE CHODNÍKOVÁ PLOCHA - SJEZDY - ZÁMKOVÁ DL.
 - PŘEDDLAŽENÍ STÁVAJÍCÍCH DLAŽDĚNÝCH PLOCH - NÁPOJENÍ NA STÁV. STAV
 - VAROVNÉ A SIGNÁLNÍ PASY
 - KONSTRASNÍ PÁS AUTOBUSOVÉ ZASTÁVKY
 - STUPNĚNÉ NÁPOJENÍ NA STÁVAJÍCÍ STAV
 - ZELENĚ - OHUMUSOVÁNÍ, OSETÍ A REPROFILACE SVAHU NA STÁV. TERÉN
 - KONSTRUKCE NEZPEVNĚNÉHO SJEZDU - R-MATERIÁL
 - LOMY SKLONŮ
 - STÁVAJÍCÍ STAV - ZAMĚŘENÍ
 - NOVÝ STAV - NÁVRH
 - POPS NAVRŽENÉHO STAVU
 - 2-LINKA Z ŽULOVÝCH KOSTEK
 - NOVÉ SVÍTIDLO VEŘEJNÉHO OSVĚTLENÍ
 - PODZEMNÍ TRASA KABELŮ VO
 - DOPRAVNĚ-BEZPEČNOSTNÍ ZABRADLÍ

Generální projektant:

PRODIN A.S.
 K VÁPENÉ 2745
 530 02 PARDUBICE

 www.PRODIN.CZ
 DIČ: CZ25292161
 IČO: 25292161

Zpracovatel dílčí dokumentace:

PRODIN A.S.
 K VÁPENÉ 2745
 530 02 PARDUBICE

 Souřadnicový systém S-JTSK, Výškový systém Bpv

Vyracoval:

PRODIN A.S.
 K VÁPENÉ 2745
 530 02 PARDUBICE

 Zpracovatel:

PRODIN A.S.
 K VÁPENÉ 2745
 530 02 PARDUBICE

 Kontroloval:

PRODIN A.S.
 K VÁPENÉ 2745
 530 02 PARDUBICE

 Ing. Ondřej Tupa

PRODIN A.S.
 K VÁPENÉ 2745
 530 02 PARDUBICE

 Ing. Michal Hornýš

PRODIN A.S.
 K VÁPENÉ 2745
 530 02 PARDUBICE

 Ing. Michal Hornýš

PRODIN A.S.
 K VÁPENÉ 2745
 530 02 PARDUBICE

 Pardubický

PRODIN A.S.
 K VÁPENÉ 2745
 530 02 PARDUBICE

 Pardubický

PRODIN A.S.
 K VÁPENÉ 2745
 530 02 PARDUBICE

 Město Česká Třebová

PRODIN A.S.
 K VÁPENÉ 2745
 530 02 PARDUBICE

 Město Česká Třebová

PRODIN A.S.
 K VÁPENÉ 2745
 530 02 PARDUBICE

 Akce:

PRODIN A.S.
 K VÁPENÉ 2745
 530 02 PARDUBICE

 Rekonstrukce chodníků a VO

PRODIN A.S.
 K VÁPENÉ 2745
 530 02 PARDUBICE

 ulice Kubelkova - 1. etapa

PRODIN A.S.
 K VÁPENÉ 2745
 530 02 PARDUBICE

 Česká Třebová

PRODIN A.S.
 K VÁPENÉ 2745
 530 02 PARDUBICE

 Formát:

PRODIN A.S.
 K VÁPENÉ 2745
 530 02 PARDUBICE

 9x A4

PRODIN A.S.
 K VÁPENÉ 2745
 530 02 PARDUBICE

 Datum:

PRODIN A.S.
 K VÁPENÉ 2745
 530 02 PARDUBICE

 03/2023

PRODIN A.S.
 K VÁPENÉ 2745
 530 02 PARDUBICE

 Stupeň PD:

PRODIN A.S.
 K VÁPENÉ 2745
 530 02 PARDUBICE

 PDPS

PRODIN A.S.
 K VÁPENÉ 2745
 530 02 PARDUBICE

 Č. zakázky:

PRODIN A.S.
 K VÁPENÉ 2745
 530 02 PARDUBICE

 3111-22-034

PRODIN A.S.
 K VÁPENÉ 2745
 530 02 PARDUBICE

 Změna:

PRODIN A.S.
 K VÁPENÉ 2745
 530 02 PARDUBICE

 Č. kopie:

PRODIN A.S.
 K VÁPENÉ 2745
 530 02 PARDUBICE

 1:250

PRODIN A.S.
 K VÁPENÉ 2745
 530 02 PARDUBICE

 Č. výkresu:

PRODIN A.S.
 K VÁPENÉ 2745
 530 02 PARDUBICE

 3.1

Obsah výkresu:

PRODIN A.S.
 K VÁPENÉ 2745
 530 02 PARDUBICE

 KOORDINAČNÍ SITUACNÍ VÝKRES KM 0,000 - 0,570

PRODIN A.S.
 K VÁPENÉ 2745
 530 02 PARDUBICE