




ŘEZ A-A

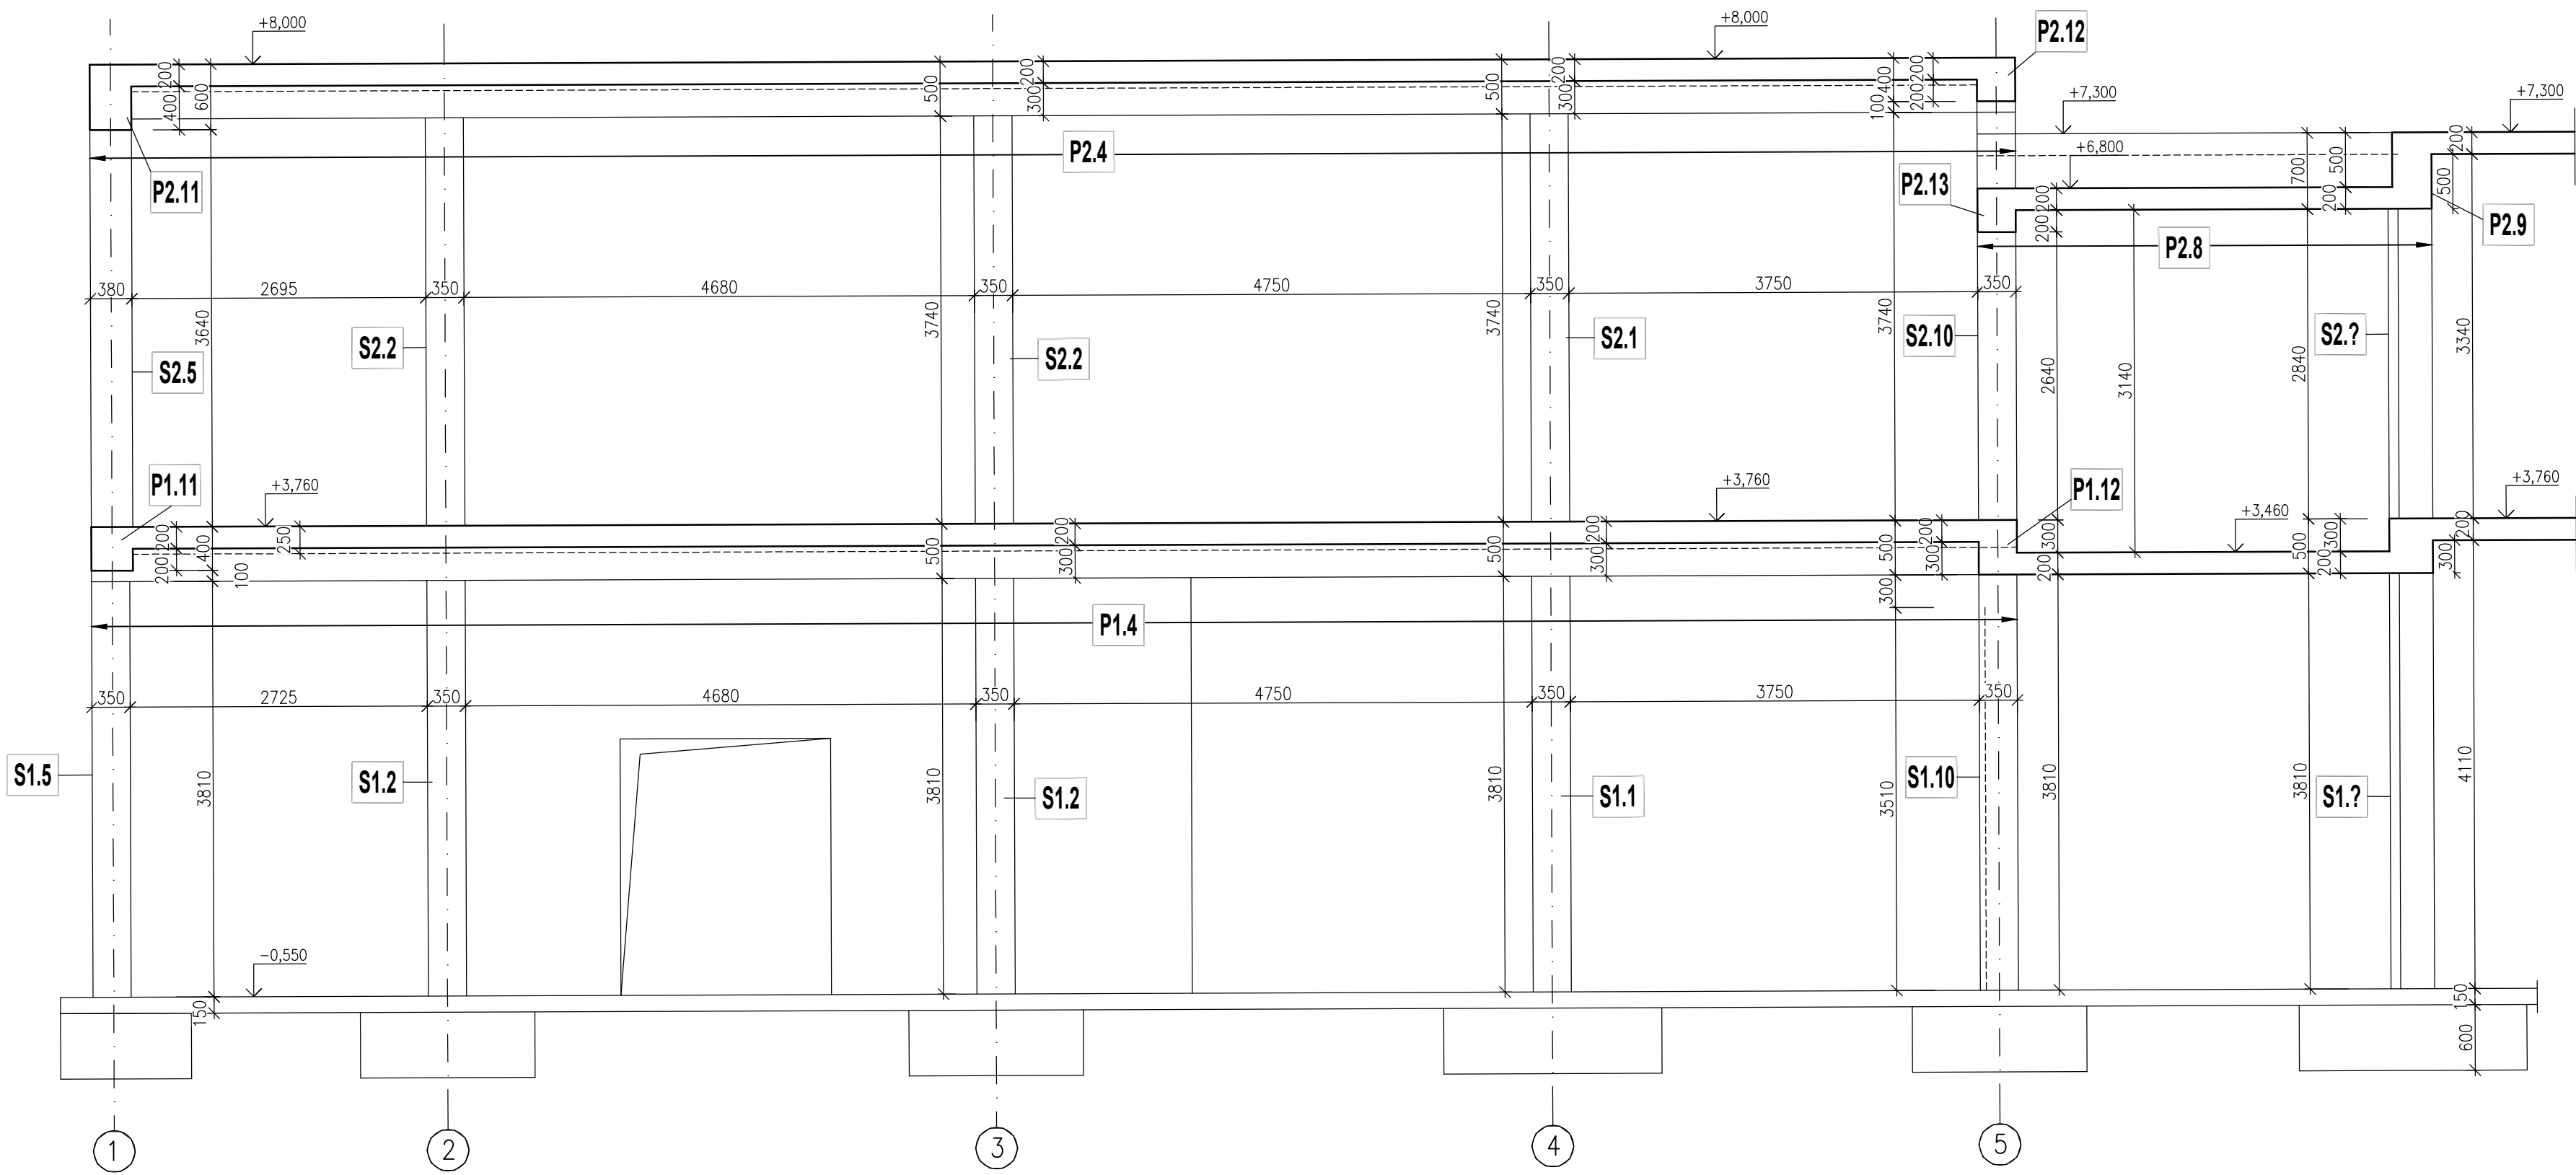


ŘEZ C-C

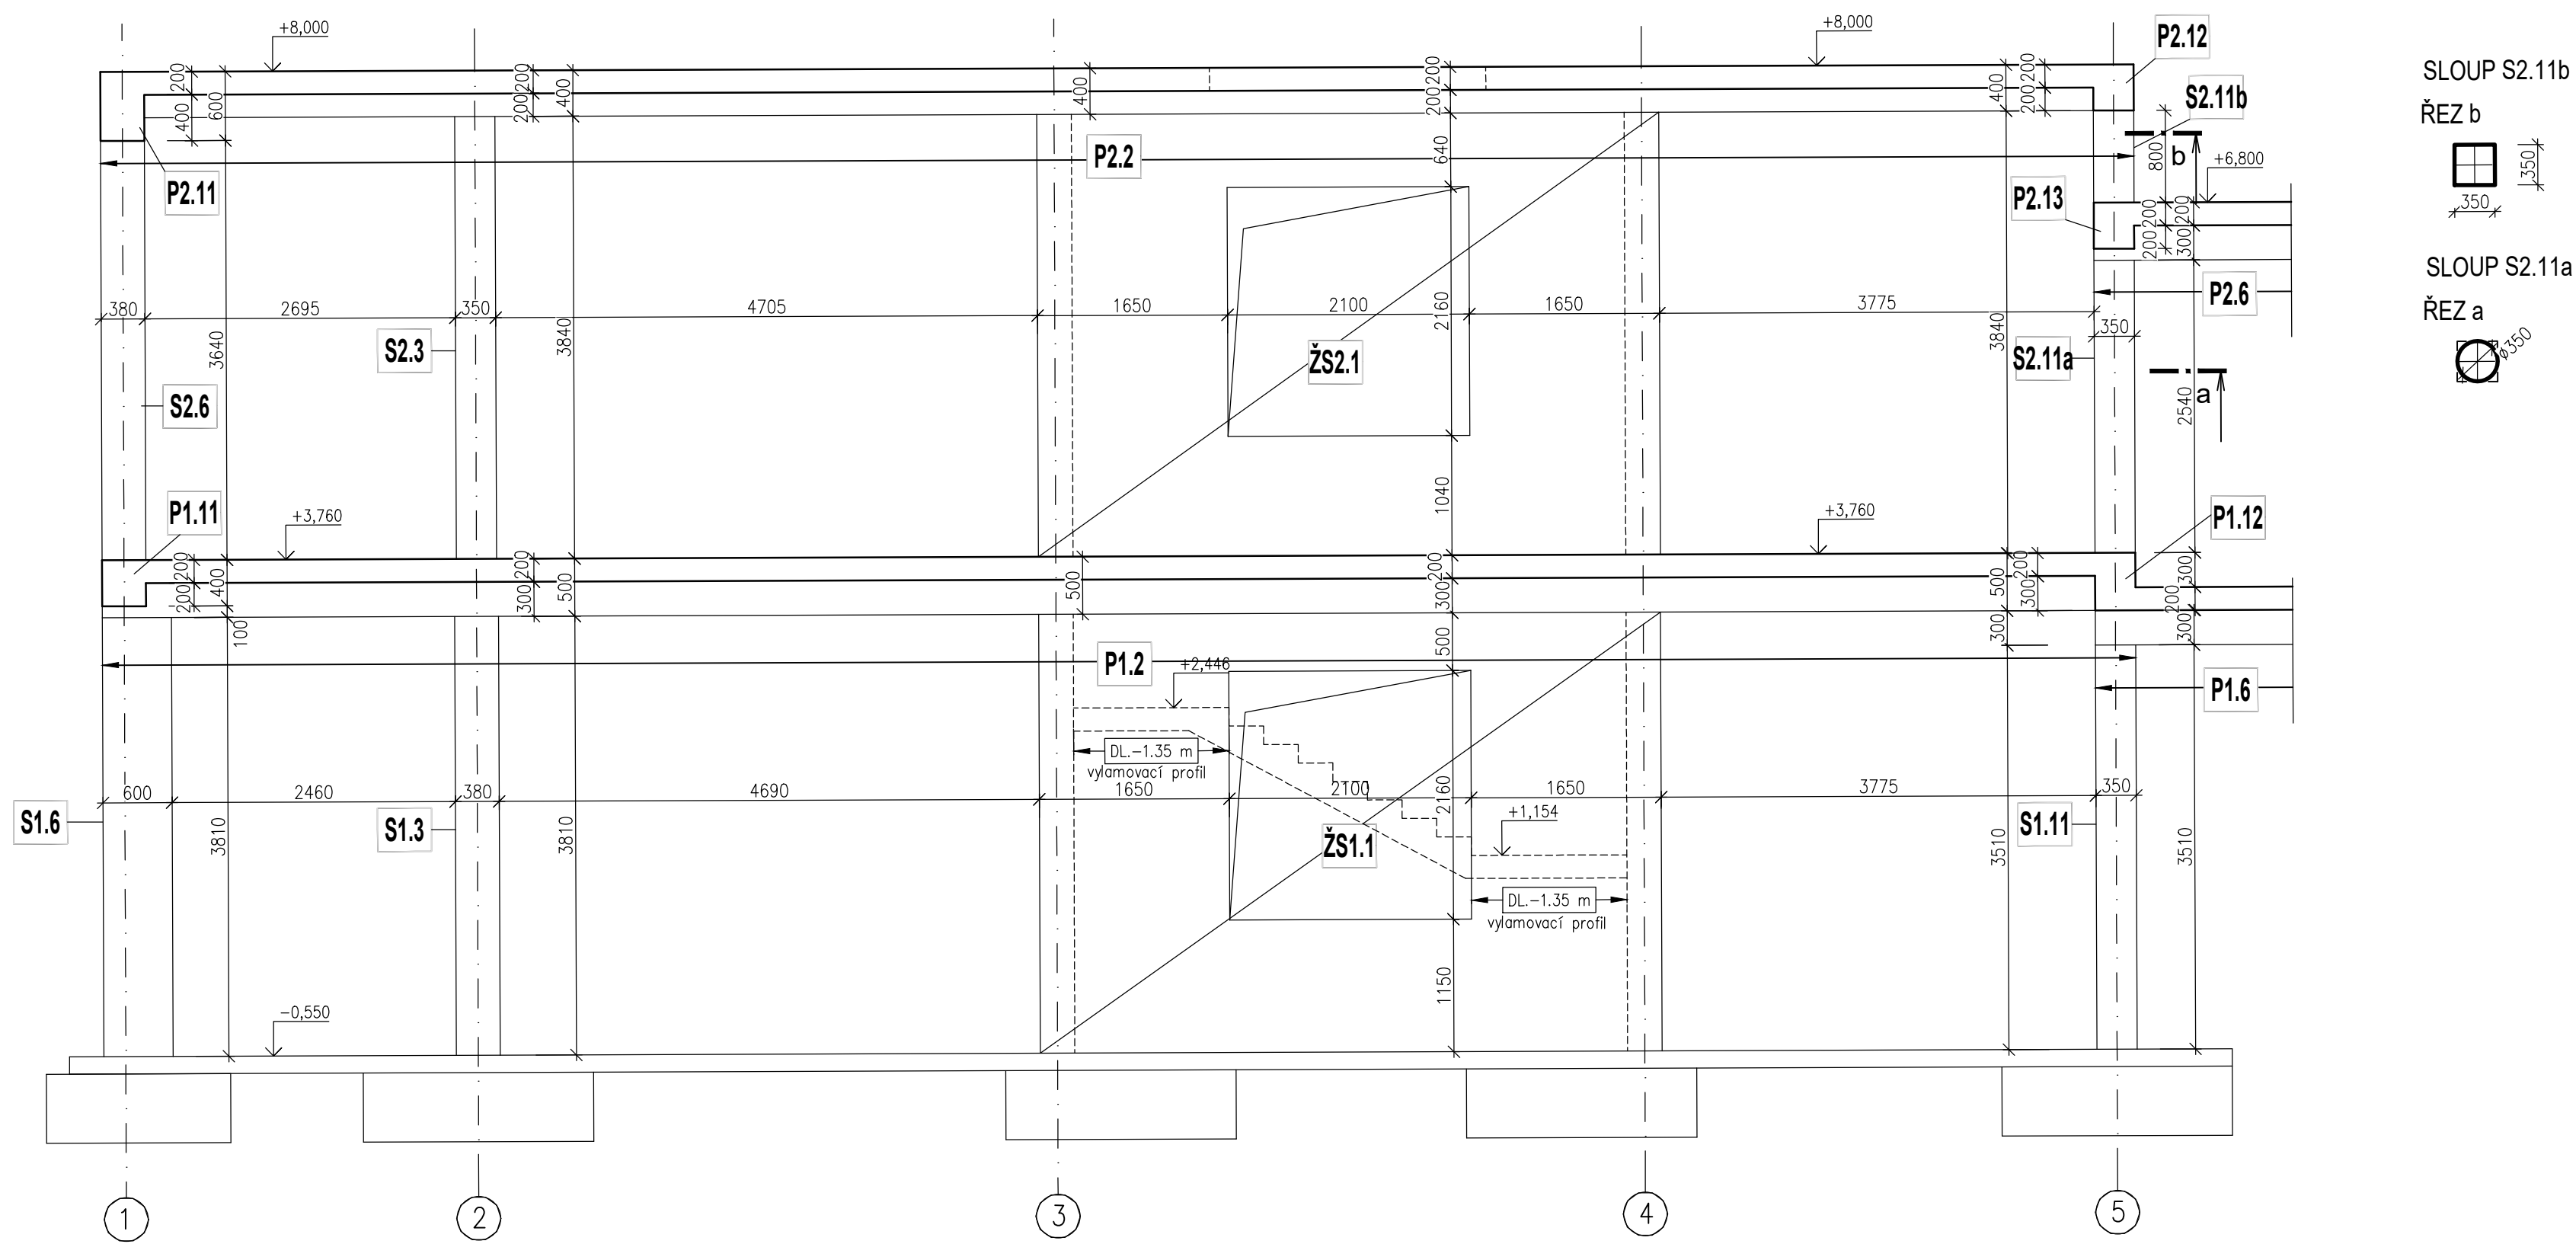


ŘEZ B-B

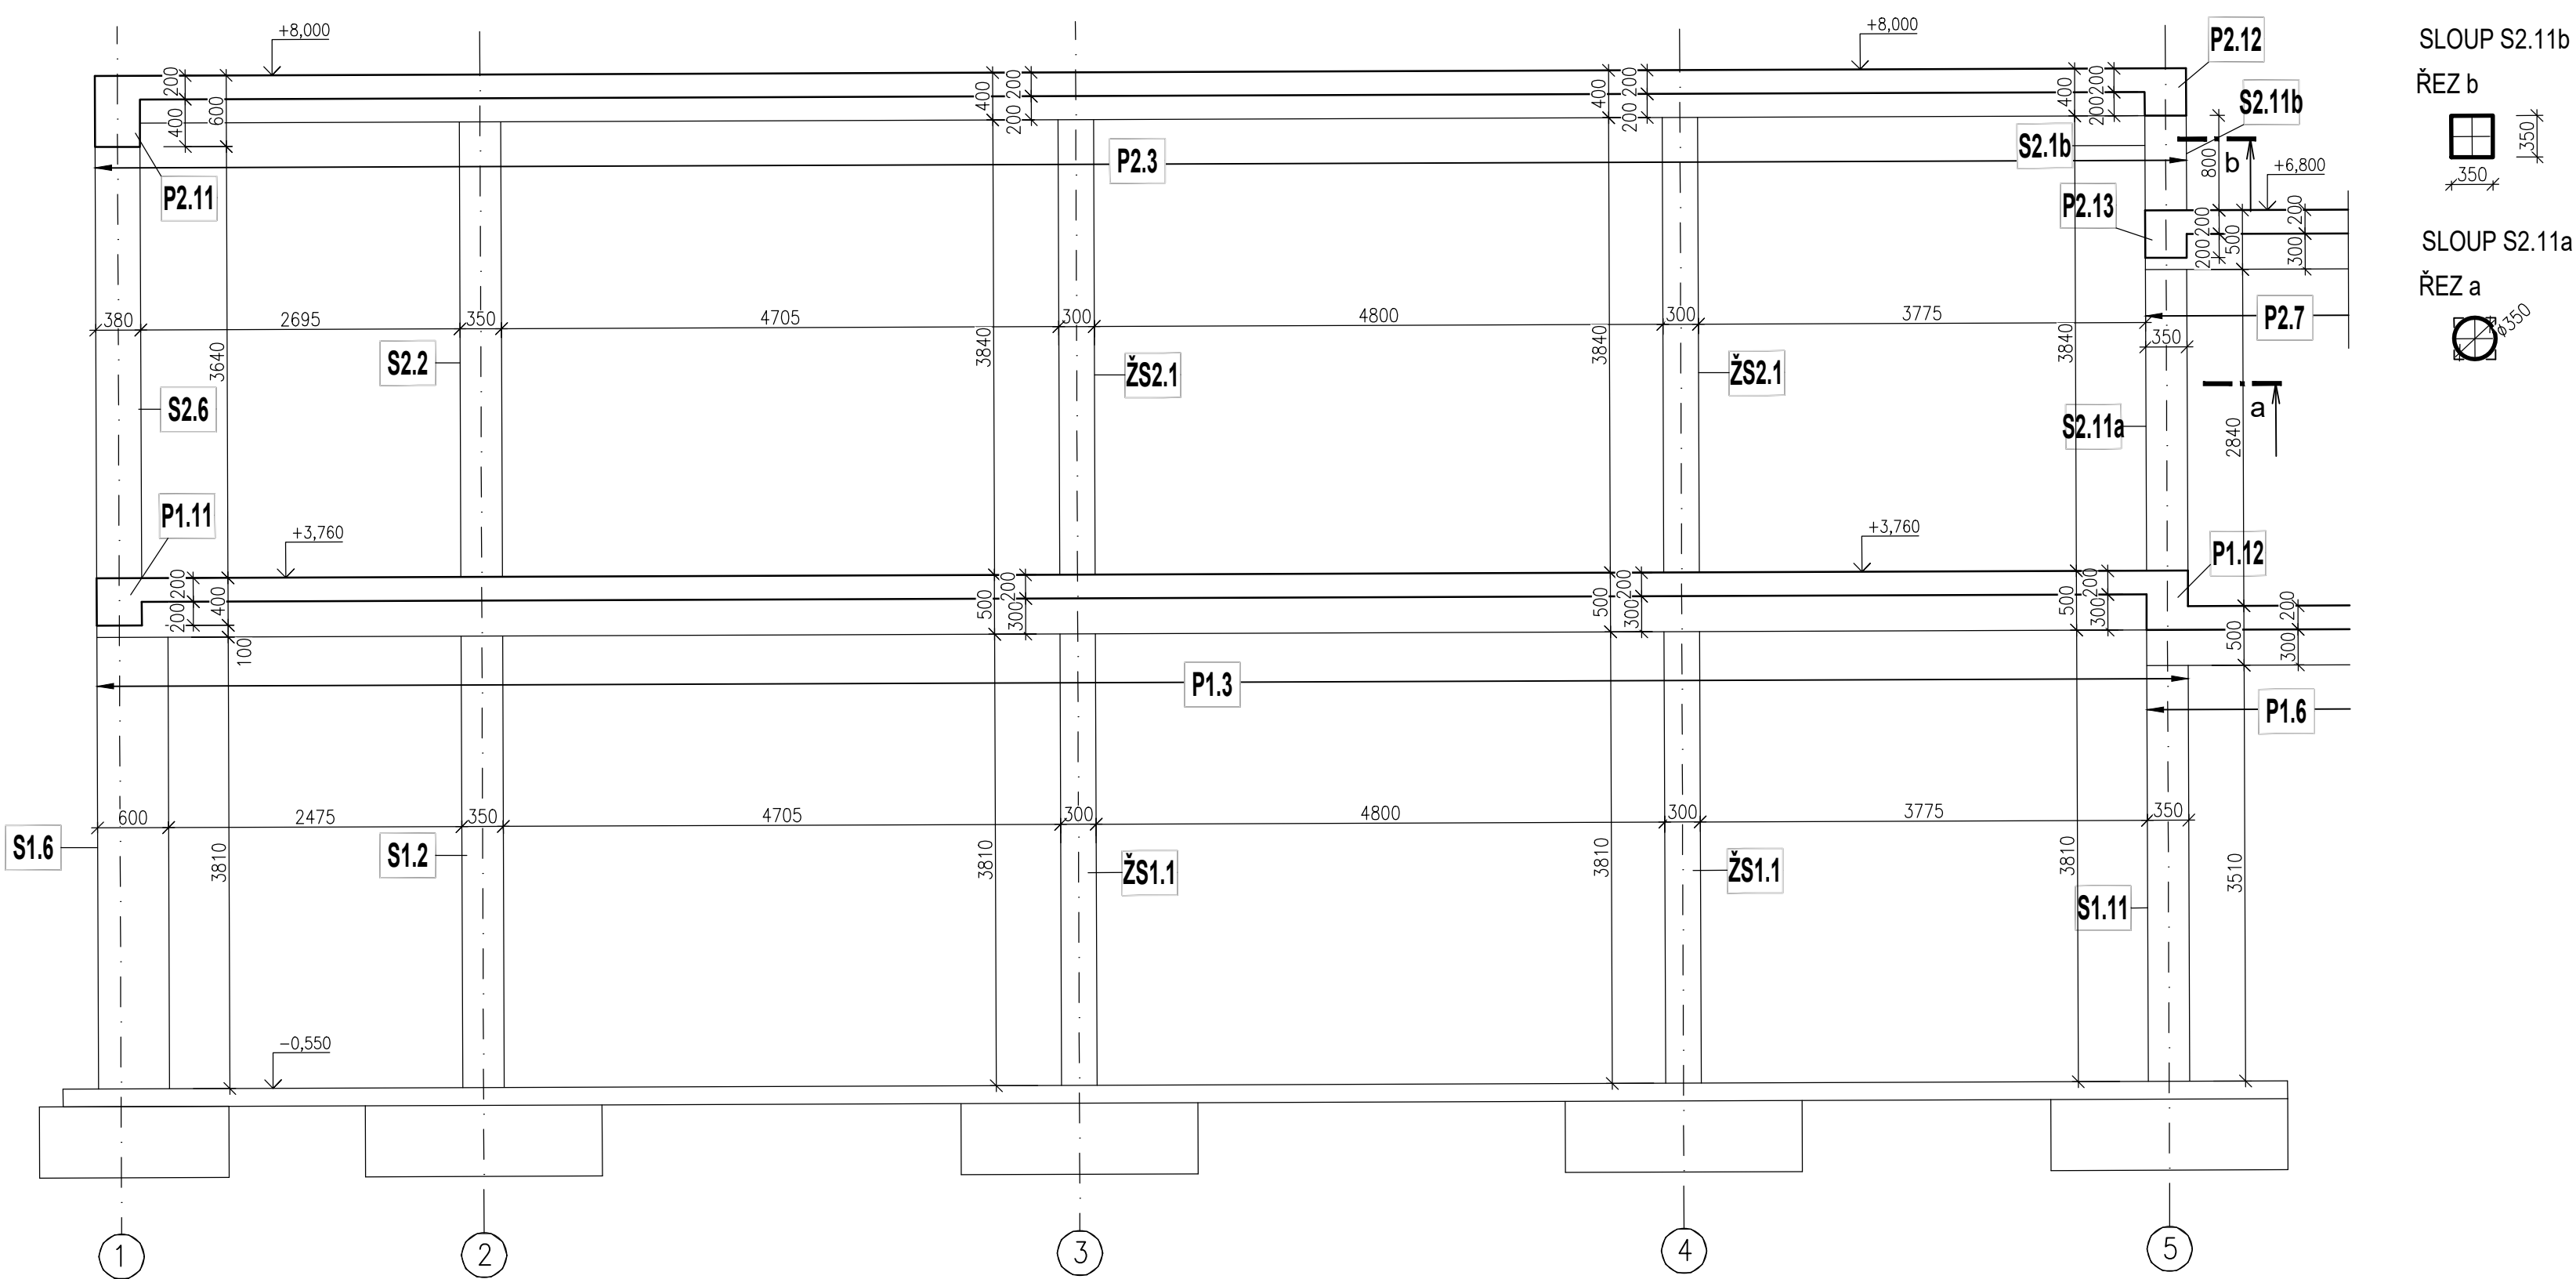

ŘEZ D-D

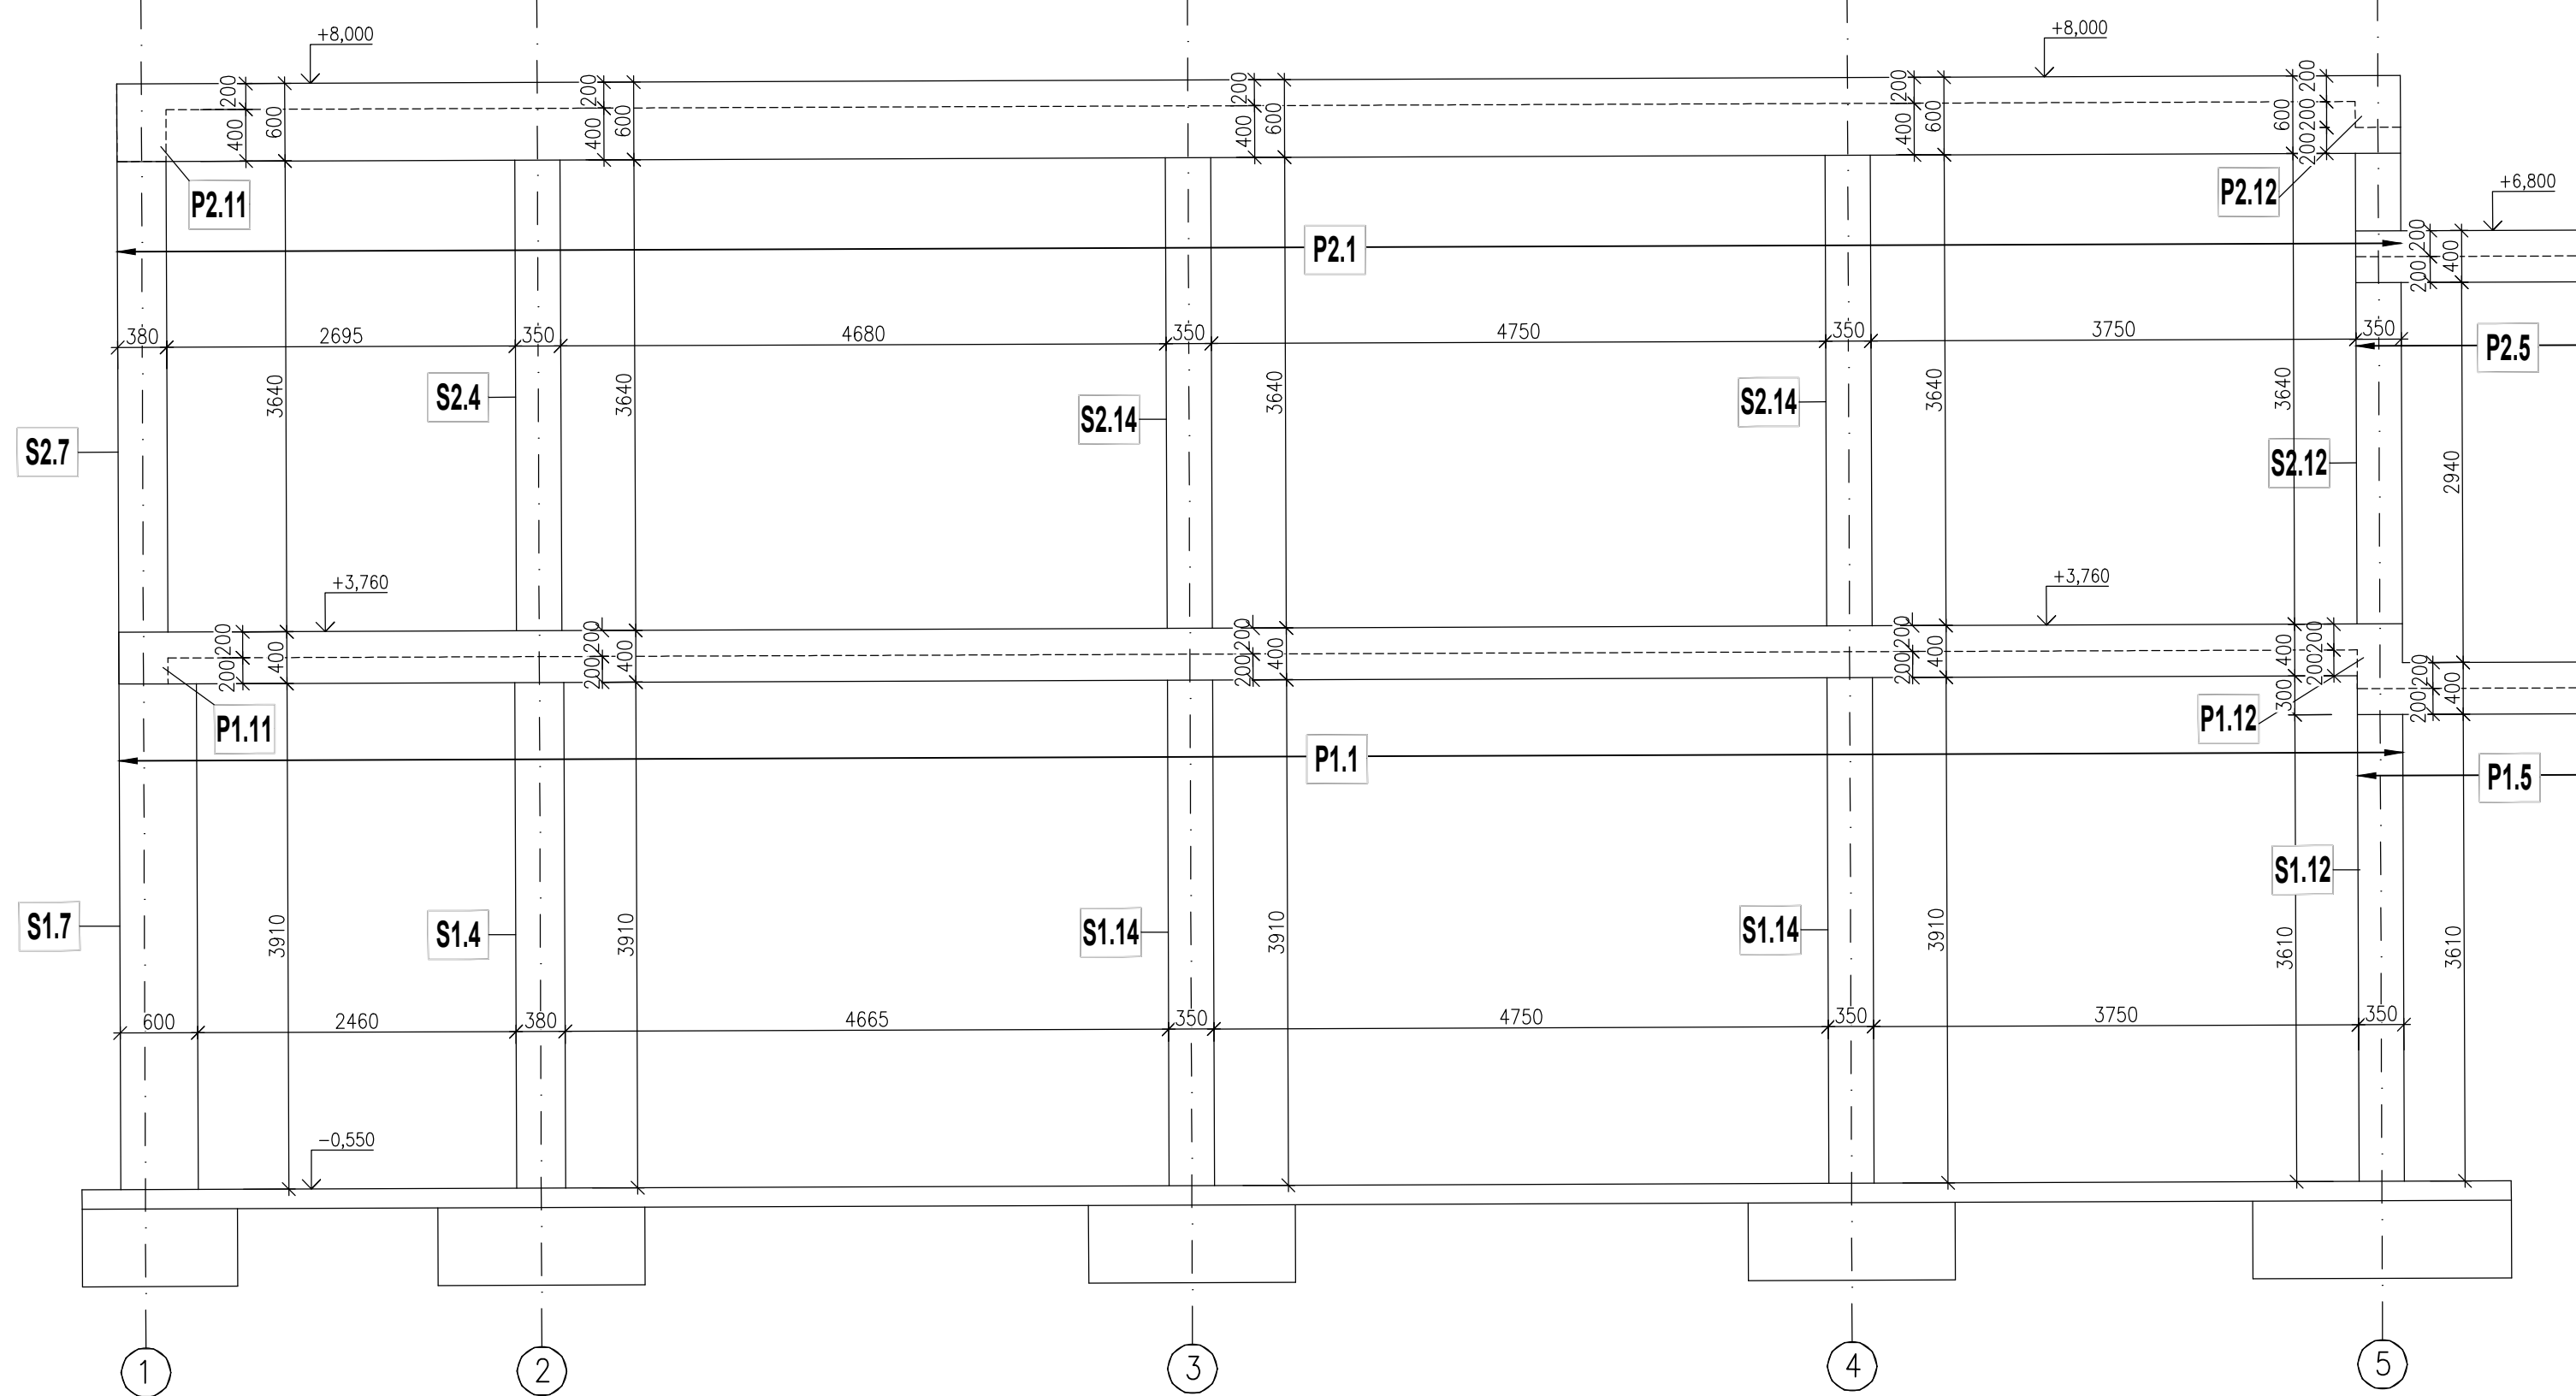

ŘEZ E-E

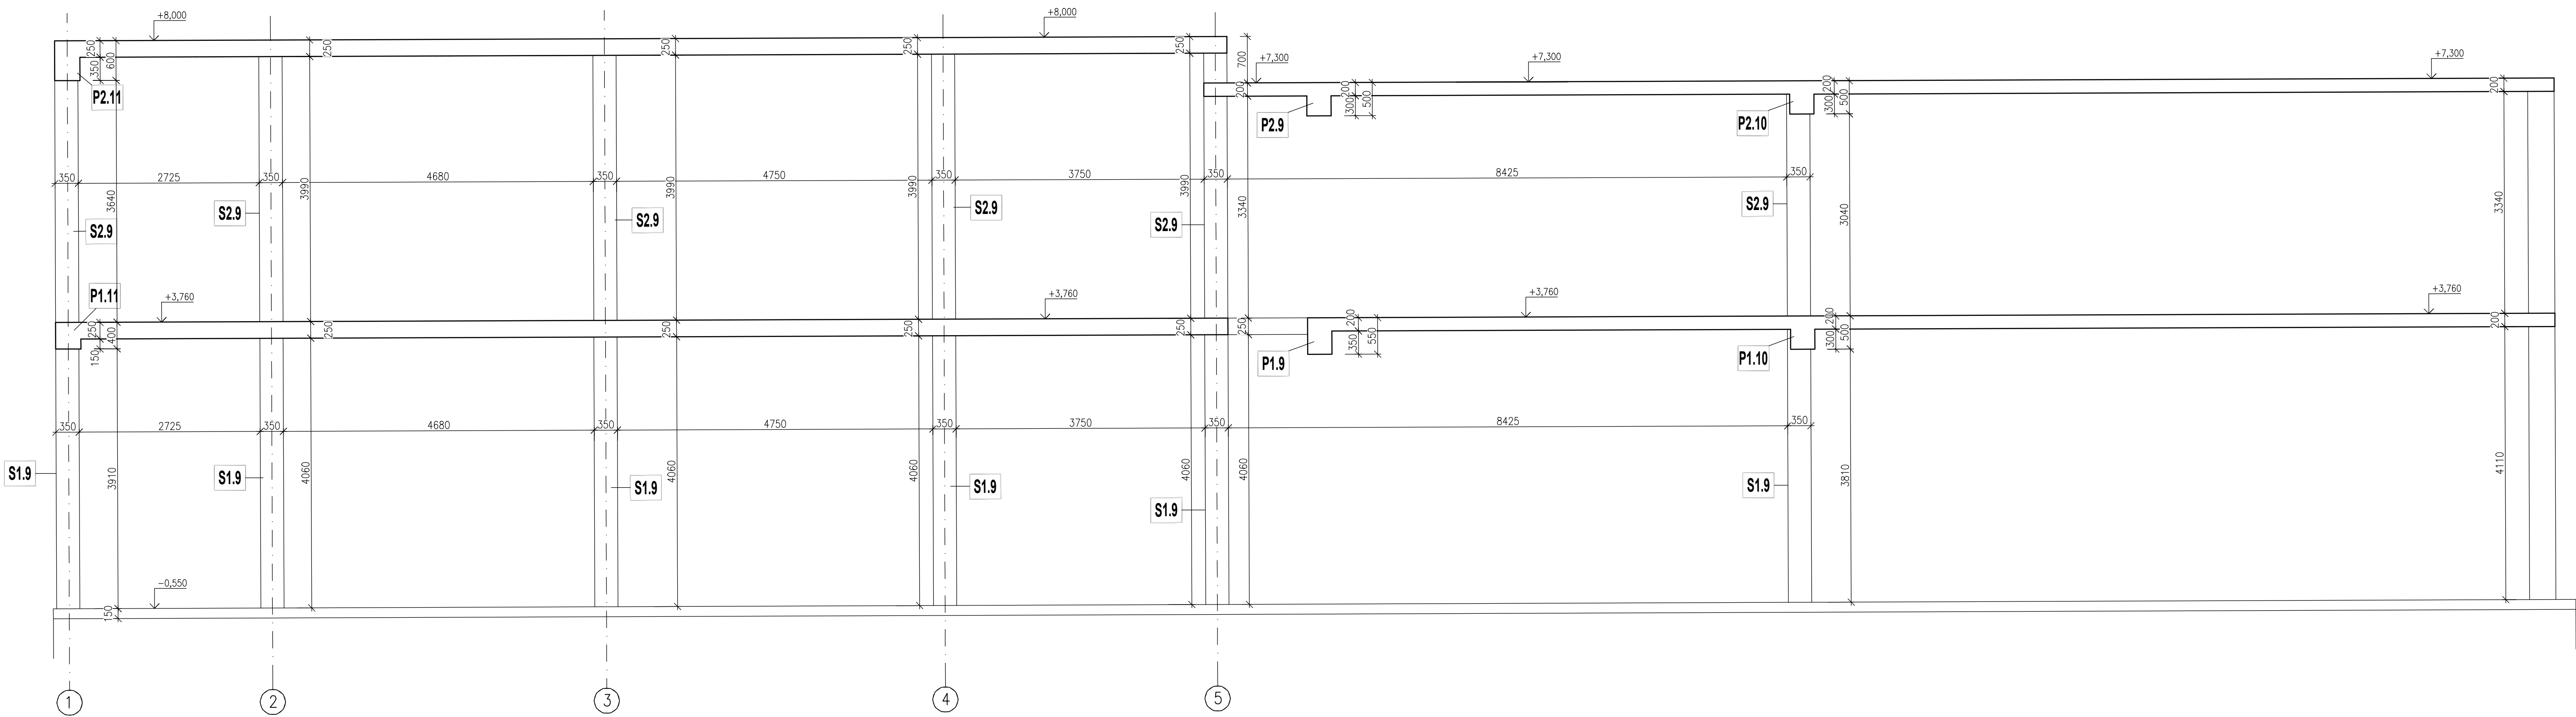

LEGENDA

- (D) MONOLITICKÁ ŽELEZOBETONOVÁ STROPNÍ DESKA
- (S) MONOLITICKÝ ŽELEZOBETONOVÝ SLOUP
- (P) MONOLITICKÝ ŽELEZOBETONOVÝ PRŮVLAK
- OCELOVÝ NOSNÍK
- ŽELEZOBETONOVÉ KONSTRUKCE
- ŽELEZOBETONOVÉ ZDIVO ZE ZTRACENÉHO BEDNĚNÍ
- KERAMICKÉ ZDIVO - PEVNOST P15

MATERIÁL:

- BETON
- C25/30 XC1 - stěny ze ztraceného bednění
  - C30/37 XC1 - stropní deska, průvlaky, sloup
  - C30/37 XC1 - pohledový beton PB3
  - C25/30 XC2, XF1 - schodiště-pohledový beton PB3
  - C20/25 XC1 - základy
  - C12/15 - ztracené bednění
  - C12/15 - podkladní beton
- OCEL S235 - úklid provedení ex2  
VÝZTUŽ B500B

PROJEKT JE ZPRACOVÁN PRO VÝBĚR DODAVATELE. PŘED PROVÁDĚNÍM STAVBY JE NUTNÉ  
VYPRACOVAT DÍLENSKOU DOKUMENTACII!!!

|                                     |   |           |
|-------------------------------------|---|-----------|
| ODPOVĚDNÝ PROJEKTANT:               | ING. MARTIN ŠABATA                                      | PARE      |
| PROJEKTANT:                         | ING. MARTIN ŠABATA                                      |           |
| HLAVNÍ PROJEKTANT:                  |   |           |
| INVESTOR:                           | místní úřad Česká Třebová                               |           |
| NÁZEV AKCE:                         | <b>MĚSTSKÁ KNIHOVNA</b><br><b>Česká Třebová č.p.452</b> | D.1.2.2.5 |
| STUPĚŇ PD: DPS                      | ZAK. Č.: 620223   |           |
| STAVBNÍ OBJEKT: SO 01 KNIHOVNA      | PROJEKT: STAVBNÍ KONSTRUKCE                             |           |
| VÝKRES: ŘEZ A-A, B-B, C-C, D-D, E-E |   |           |