

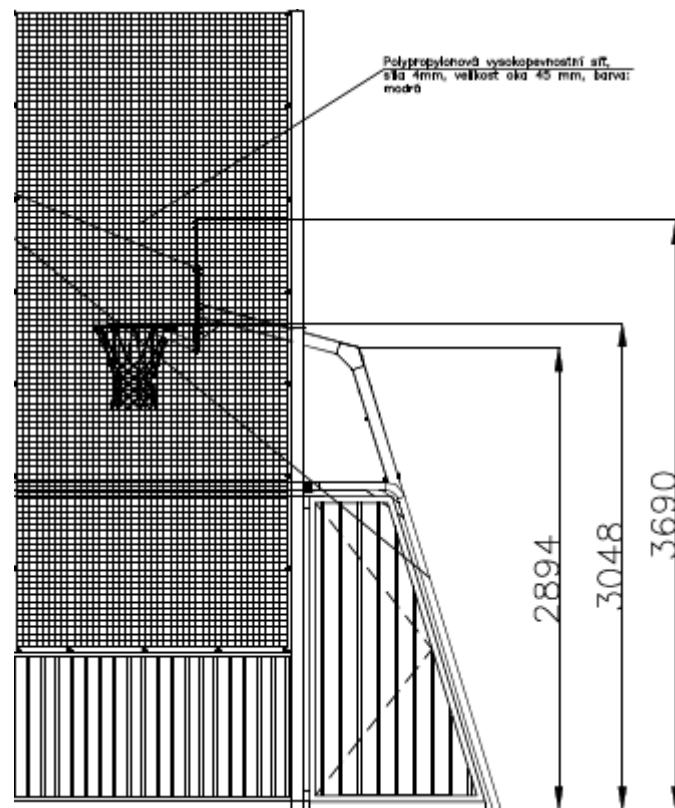


Detail integrovaná brána s basket. košem

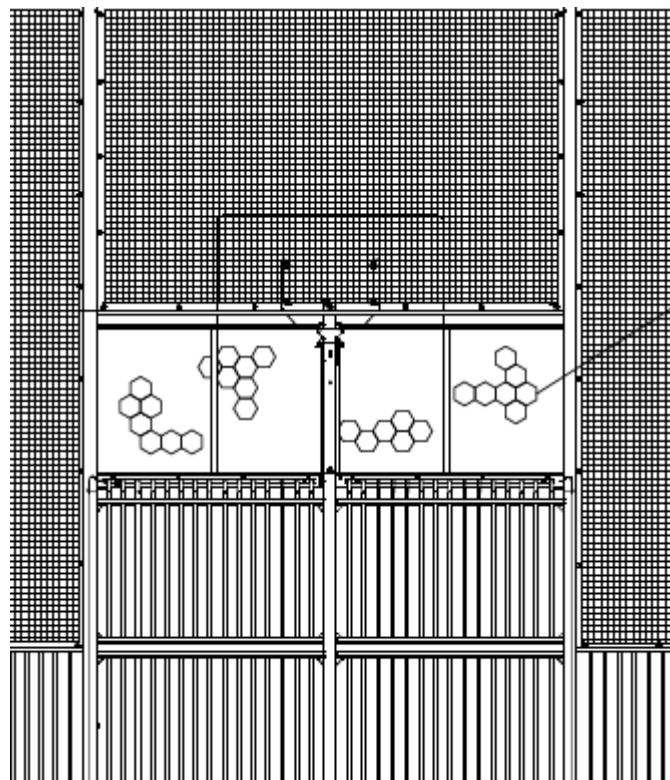

Pohled čelní

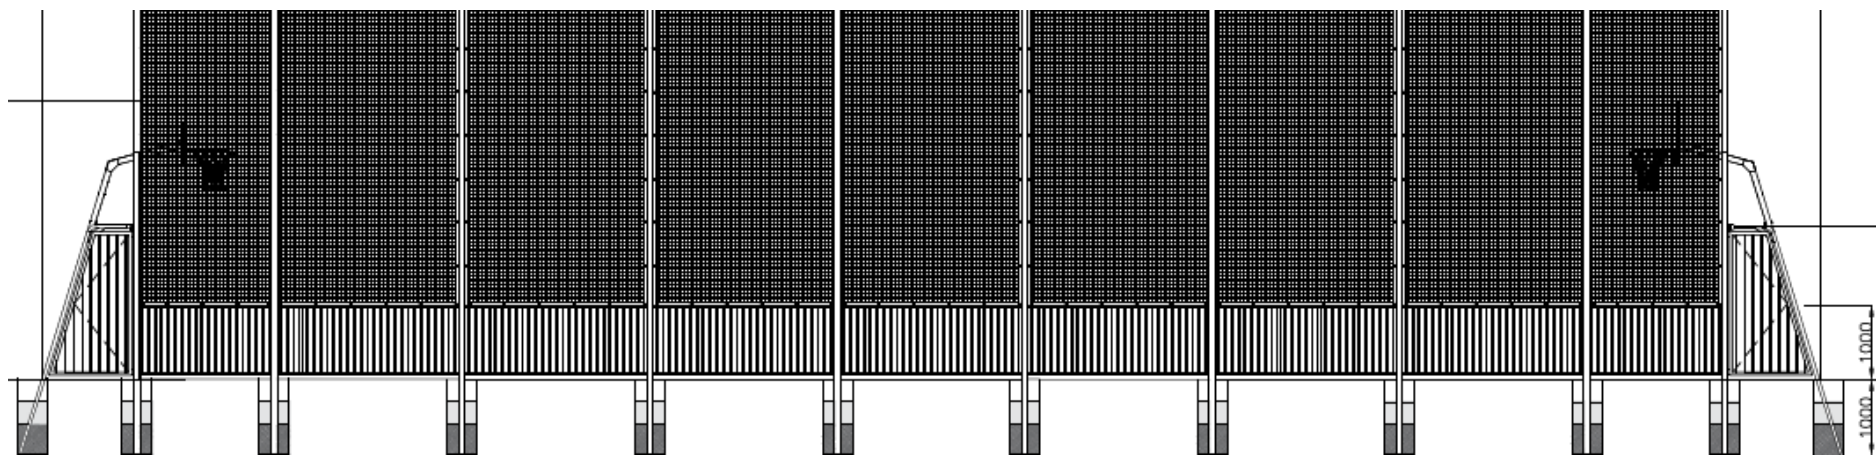

Pohled boční

