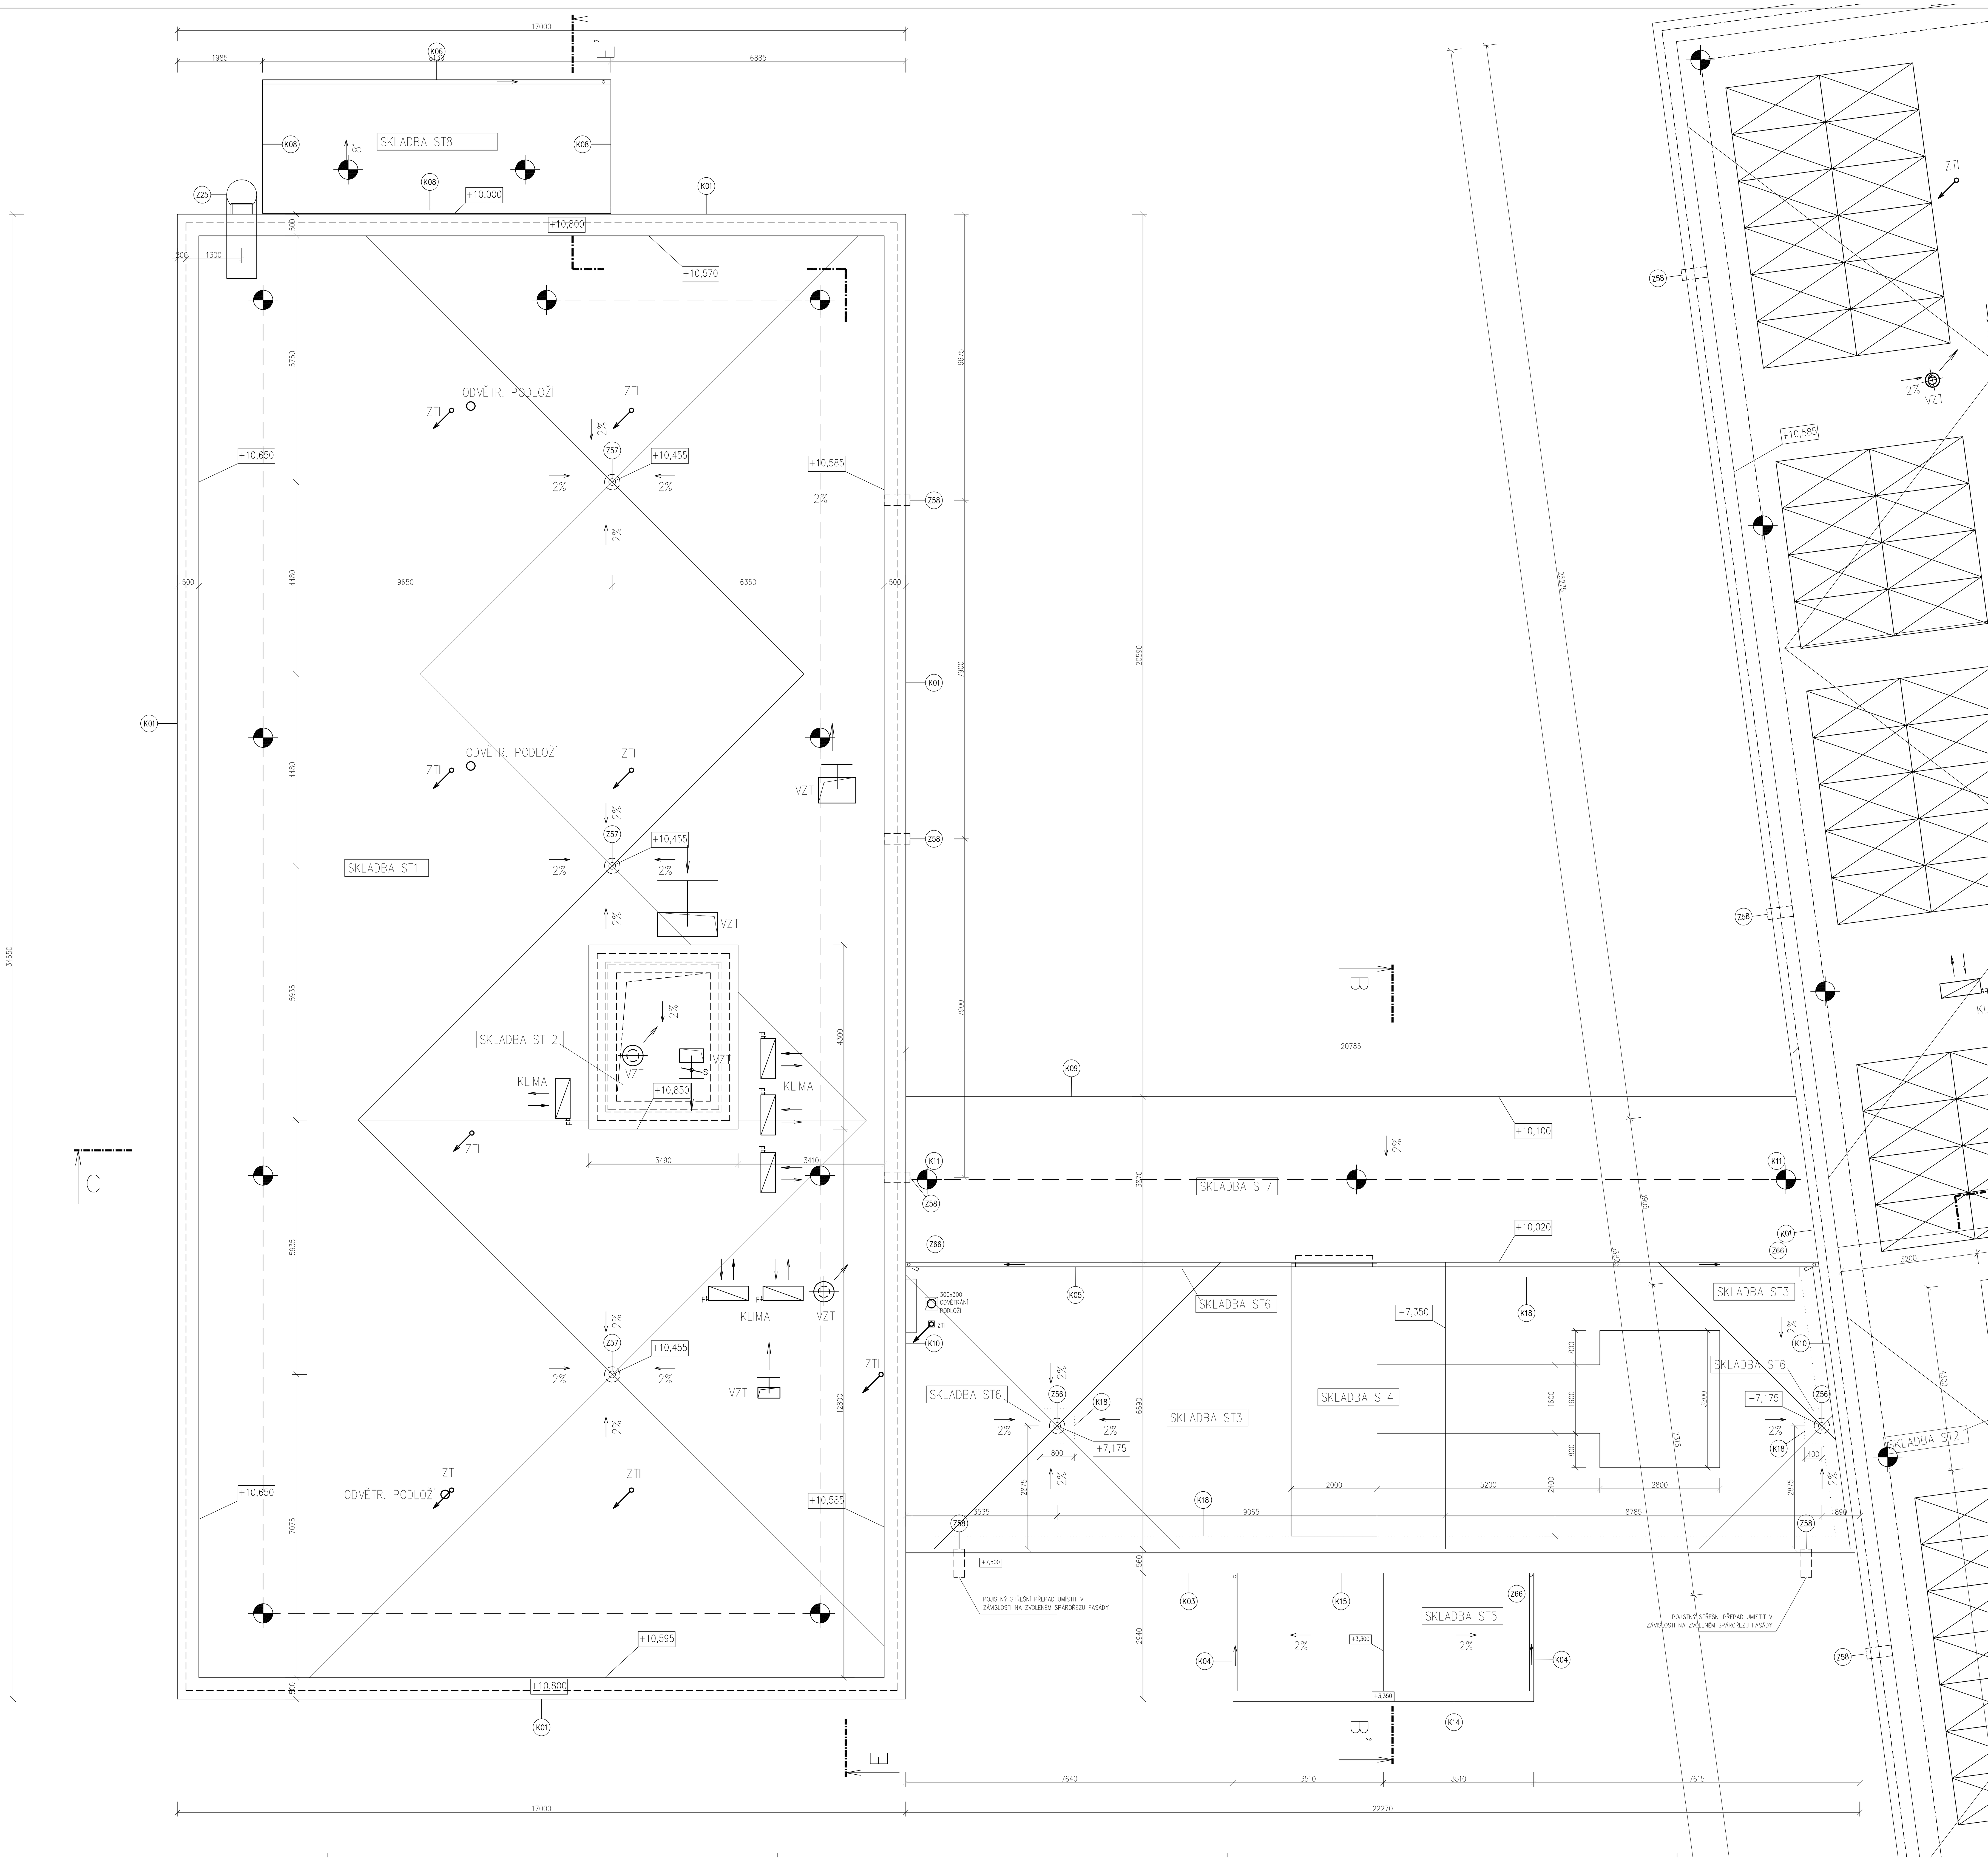

POZNÁMKY

– SOUČÁSTÍ STŘECH BUDE STŘEŠNÍ ZÁCHYTNÝ SYSTÉM PRO BEZPEČNÝ POHYB NA STŘEŠE ODPOVÍDAJÍCÍ NORMĚ ČSN EN 795, VIZ VÝROBEK Z30
– NA STŘEŠE KŘÍDLA C1 BUDE INSTALOVÁNA FOTOVOLTAICKÁ ELEKTRÁRNA
– POŽÁRNÍ ODOLNOST STŘECH BUDE Broof(t3)
– NA STŘEŠNÍCH PLOCHÁCH BUDE INSTALOVÁN BLESKOSVOD – JÍMACÍ SOUSTAVA MŘÍŽOVÁ S JÍMACÍMI TYČEMI
– STŘECHY BUDOU PŘÍSTUPNÉ VENKOVNÍMI ŽEBŘÍKY A PŘÍLEHLÝMI OTVOROVÝMI VÝPLNĚMI
– KLEMPÍŘSKÉ VÝROBKY Z POZINKOVANÉHO POPLASTOVANÉHO PLECHU S POVRCHOVOU ÚPRAVOU V ODSTÍNU RAL 7016 ANTRACIT
– STŘEŠNÍ VPUSTI BUDOU VYHŘÍVANÉ
– STŘECHY BUDOU MÍT BEZPEČNOSTNÍ PŘEPADY
– KOTEVNÍ PLÁN JEDNOTLIVÝCH VRSTEV STŘEŠNÍCH SKLADEB BUDE SOUČÁSTÍ VÝROBNÍ DOKUMENTACE
– VZT ZAŘÍZENÍ BUDOU VYNÁŠENA OCELOVÝMI RÁMY
– SKLADBY STŘECH JSOU POPSÁNY V TECHNICKÉ ZPRÁVĚ D.1.1.1.1
– OCELOVÉ POZINKOVANÉ TRUBKY DN 20 mm, tl. 2,65 mm, DÉLKY 1 m PRO PROTAŽENÍ IZOLOVANÉHO VODIČE BLESKOSVODU BUDOU KOTVENY NA VNĚJŠÍM LÍCI FASÁDNÍHO ZDIVA K DOLNÍMU A HORNÍMU BETONOVÉMU VĚNCI ATIKY (VÝROBEK Z70) PODLE VÝKRESU BLESKOSVODU

BODY ZÁCHYTNÉHO SYSTÉMU

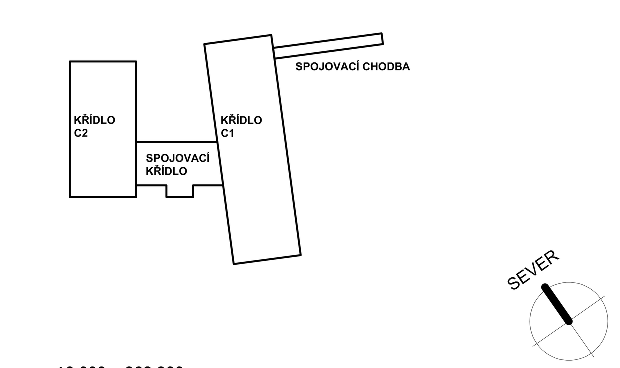

±0,000 = 368,300

Akce: **DOMOV PRO SENIORY ČESKÁ TŘEBOVÁ – BUDOVA C**

Investor: Město Česká Třebová, Staré náměstí 78, 560 02 Česká Třebová 2

Projektant: B K N , spol. s r. o., Vladislavova 29/I, 566 01 Vysoké Mýto, www.bkn.cz

Vypracoval	Zodpovědný projektant	Hlavní projektant
Ing. Miroslav Kaňka	Ing. Jiří Fišer	Ing. Vladimír Teplý

razítko | pare č.

Stupeň: DOKUMENTACE PRO SPOLEČNÉ POVOLENÍ — DPS

Objekt: SO 01 – objekt domova pro seniory

Obsah: ARCHITEKTONICKO-STAVEBNÍ ŘEŠENÍ — **PŮDORYS STŘECHY – KŘÍDLA C2 A SPOJOVACÍ**

Měřítko: 1:50

Datum	Zak. číslo	Č. výkresu
03/2024	6731/24	D.1.1.1.12