


# ŘEZ C-C'

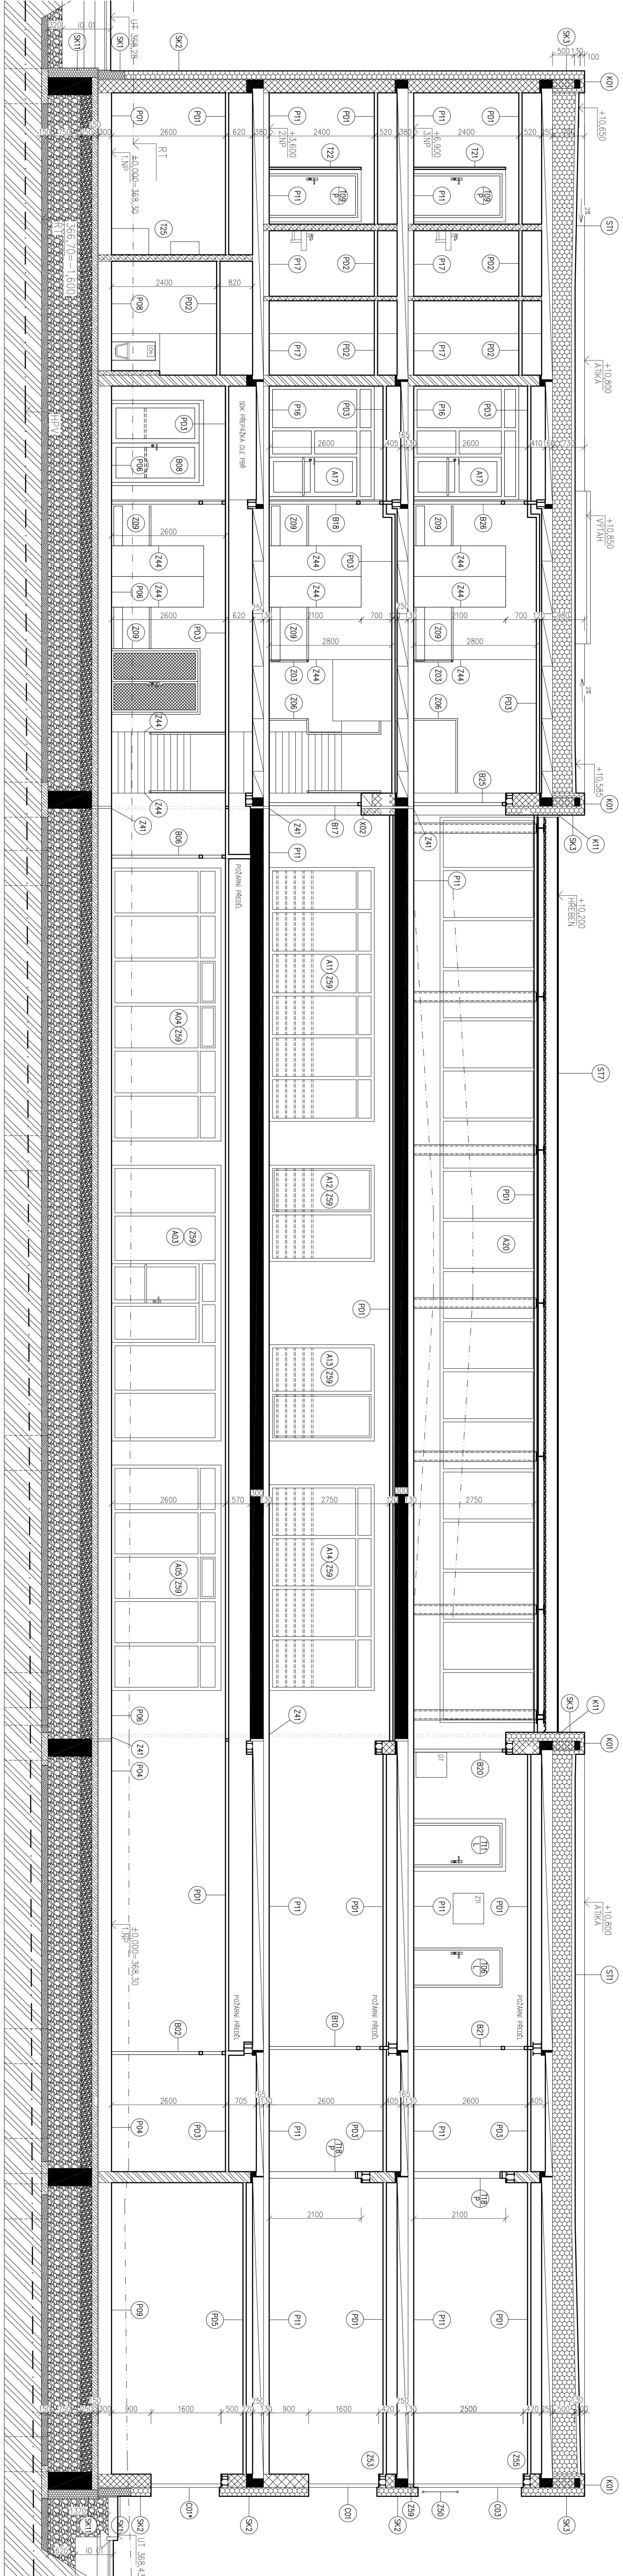


KŘÍDLO C2


# SPOJOVACÍ KŘÍDLA

KŘÍDLŮ C1

# ŘEZ A-A'

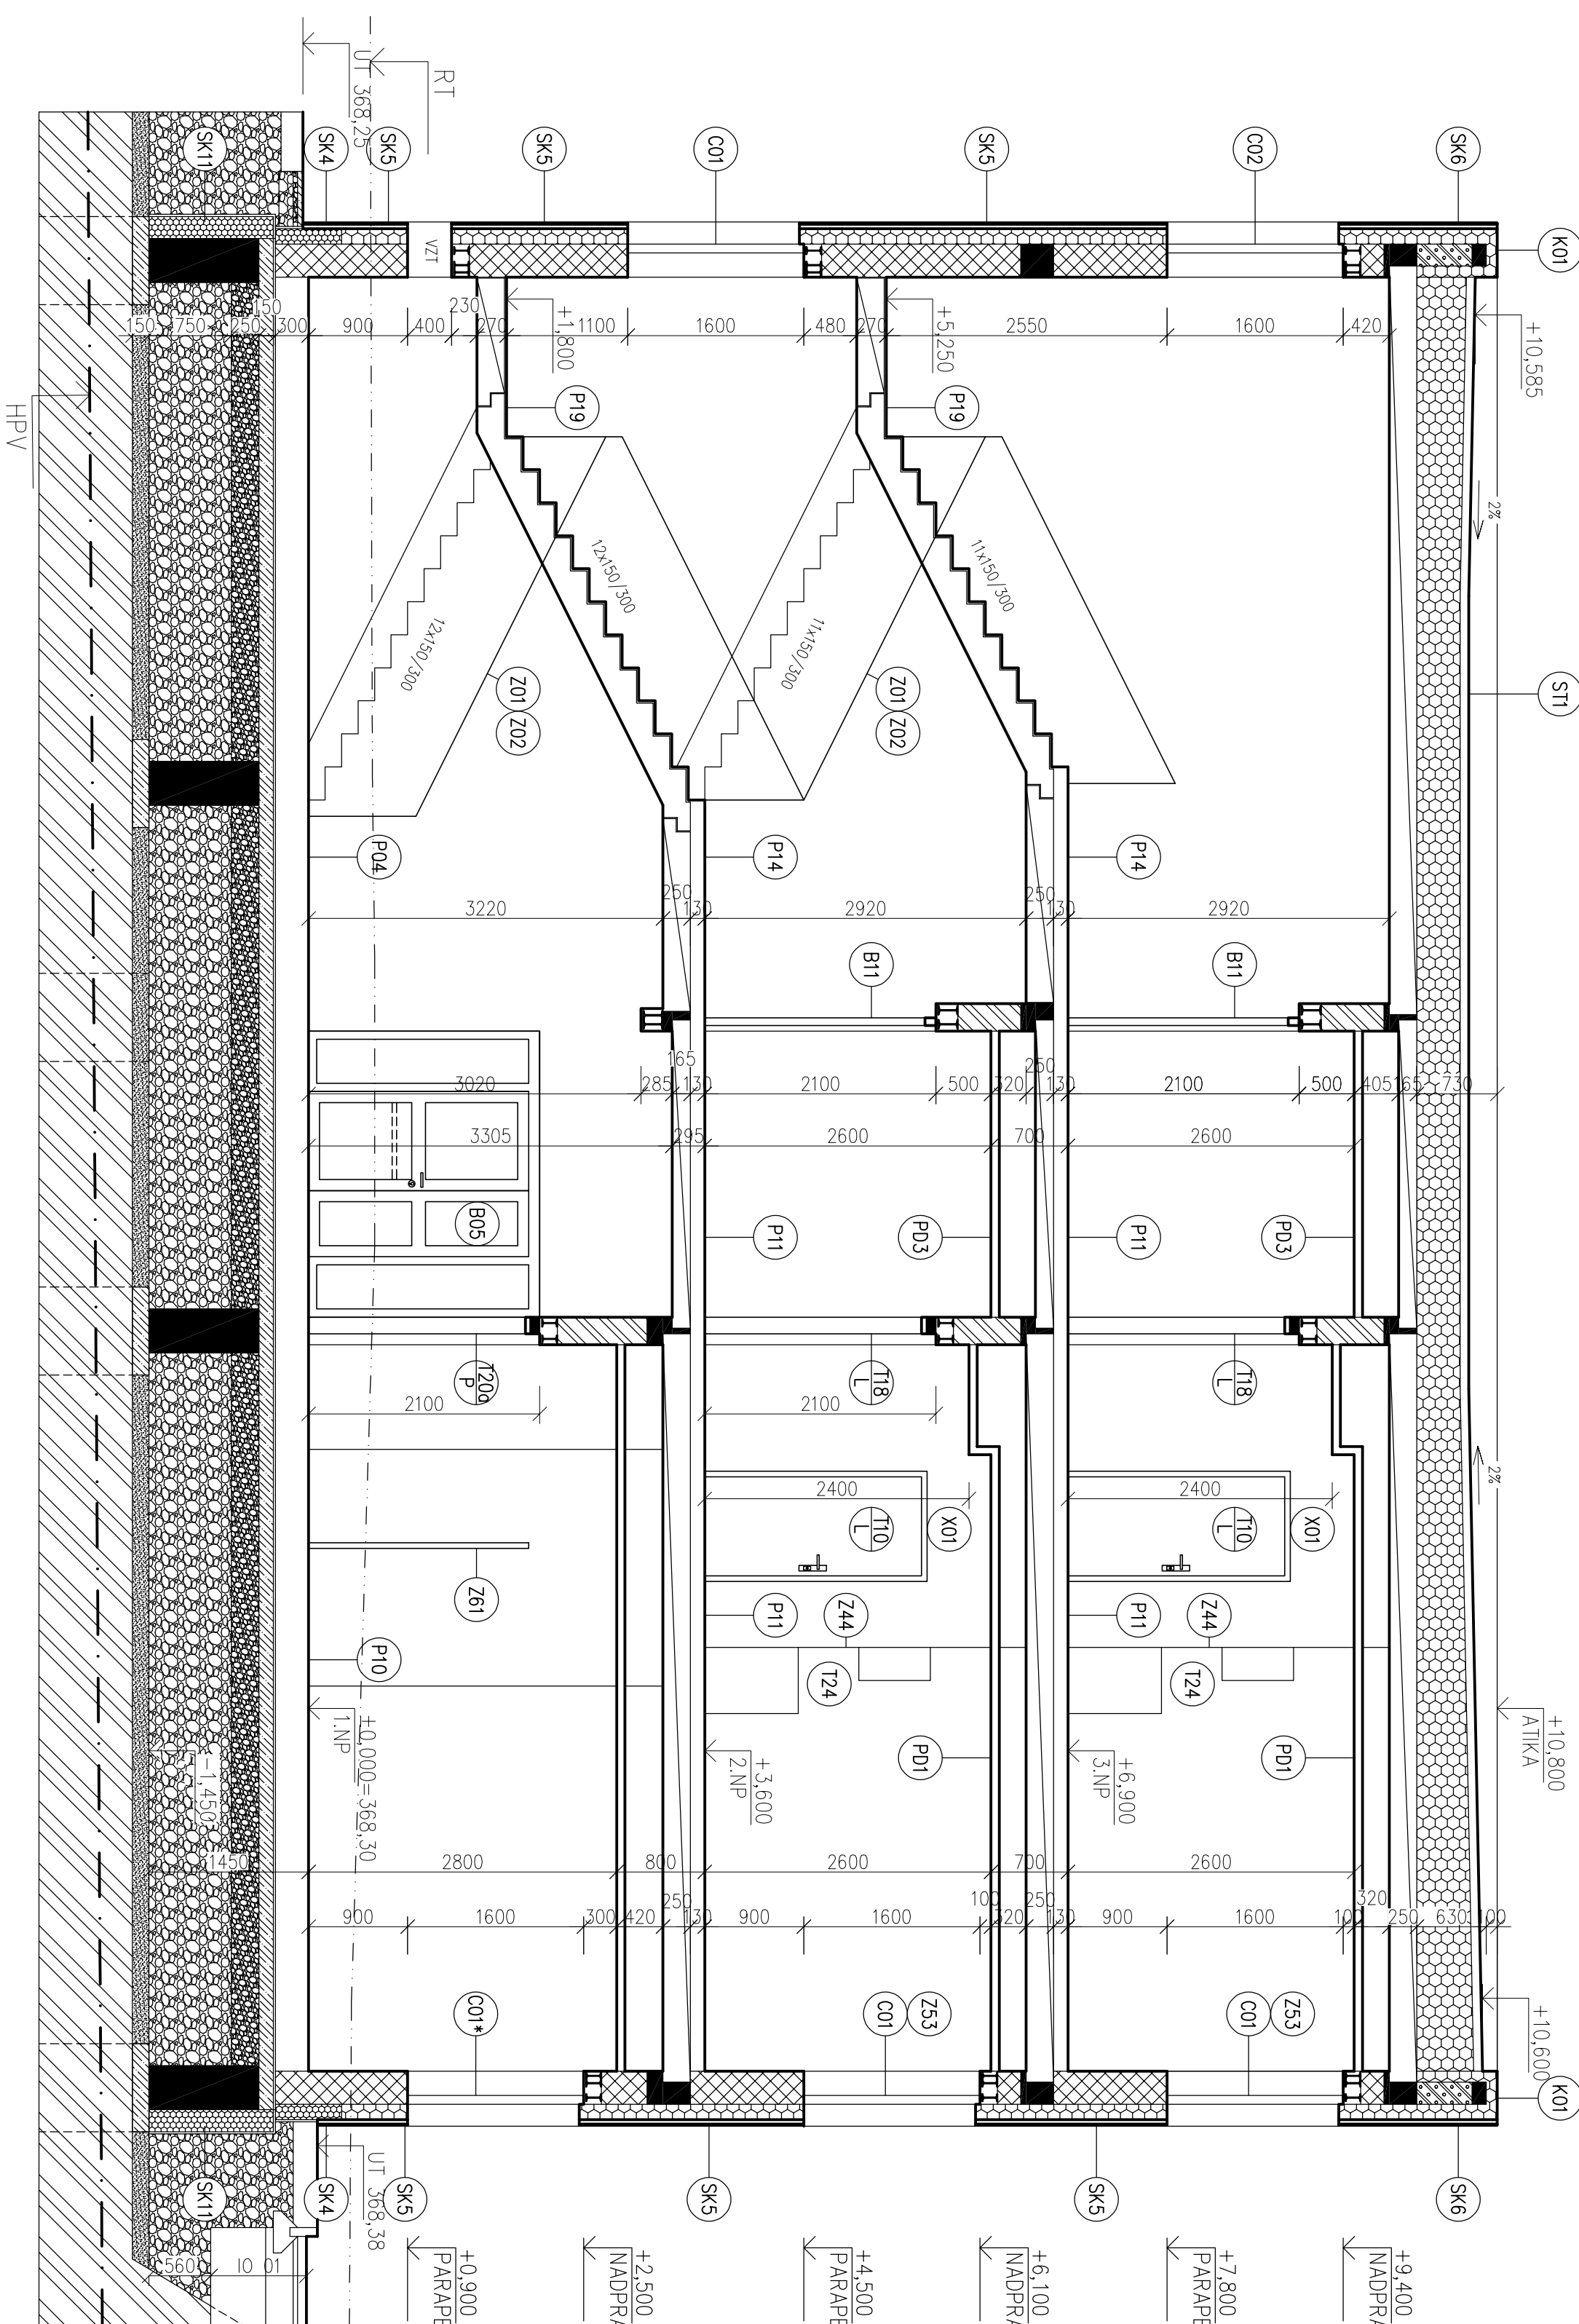

# RĚZ B-B

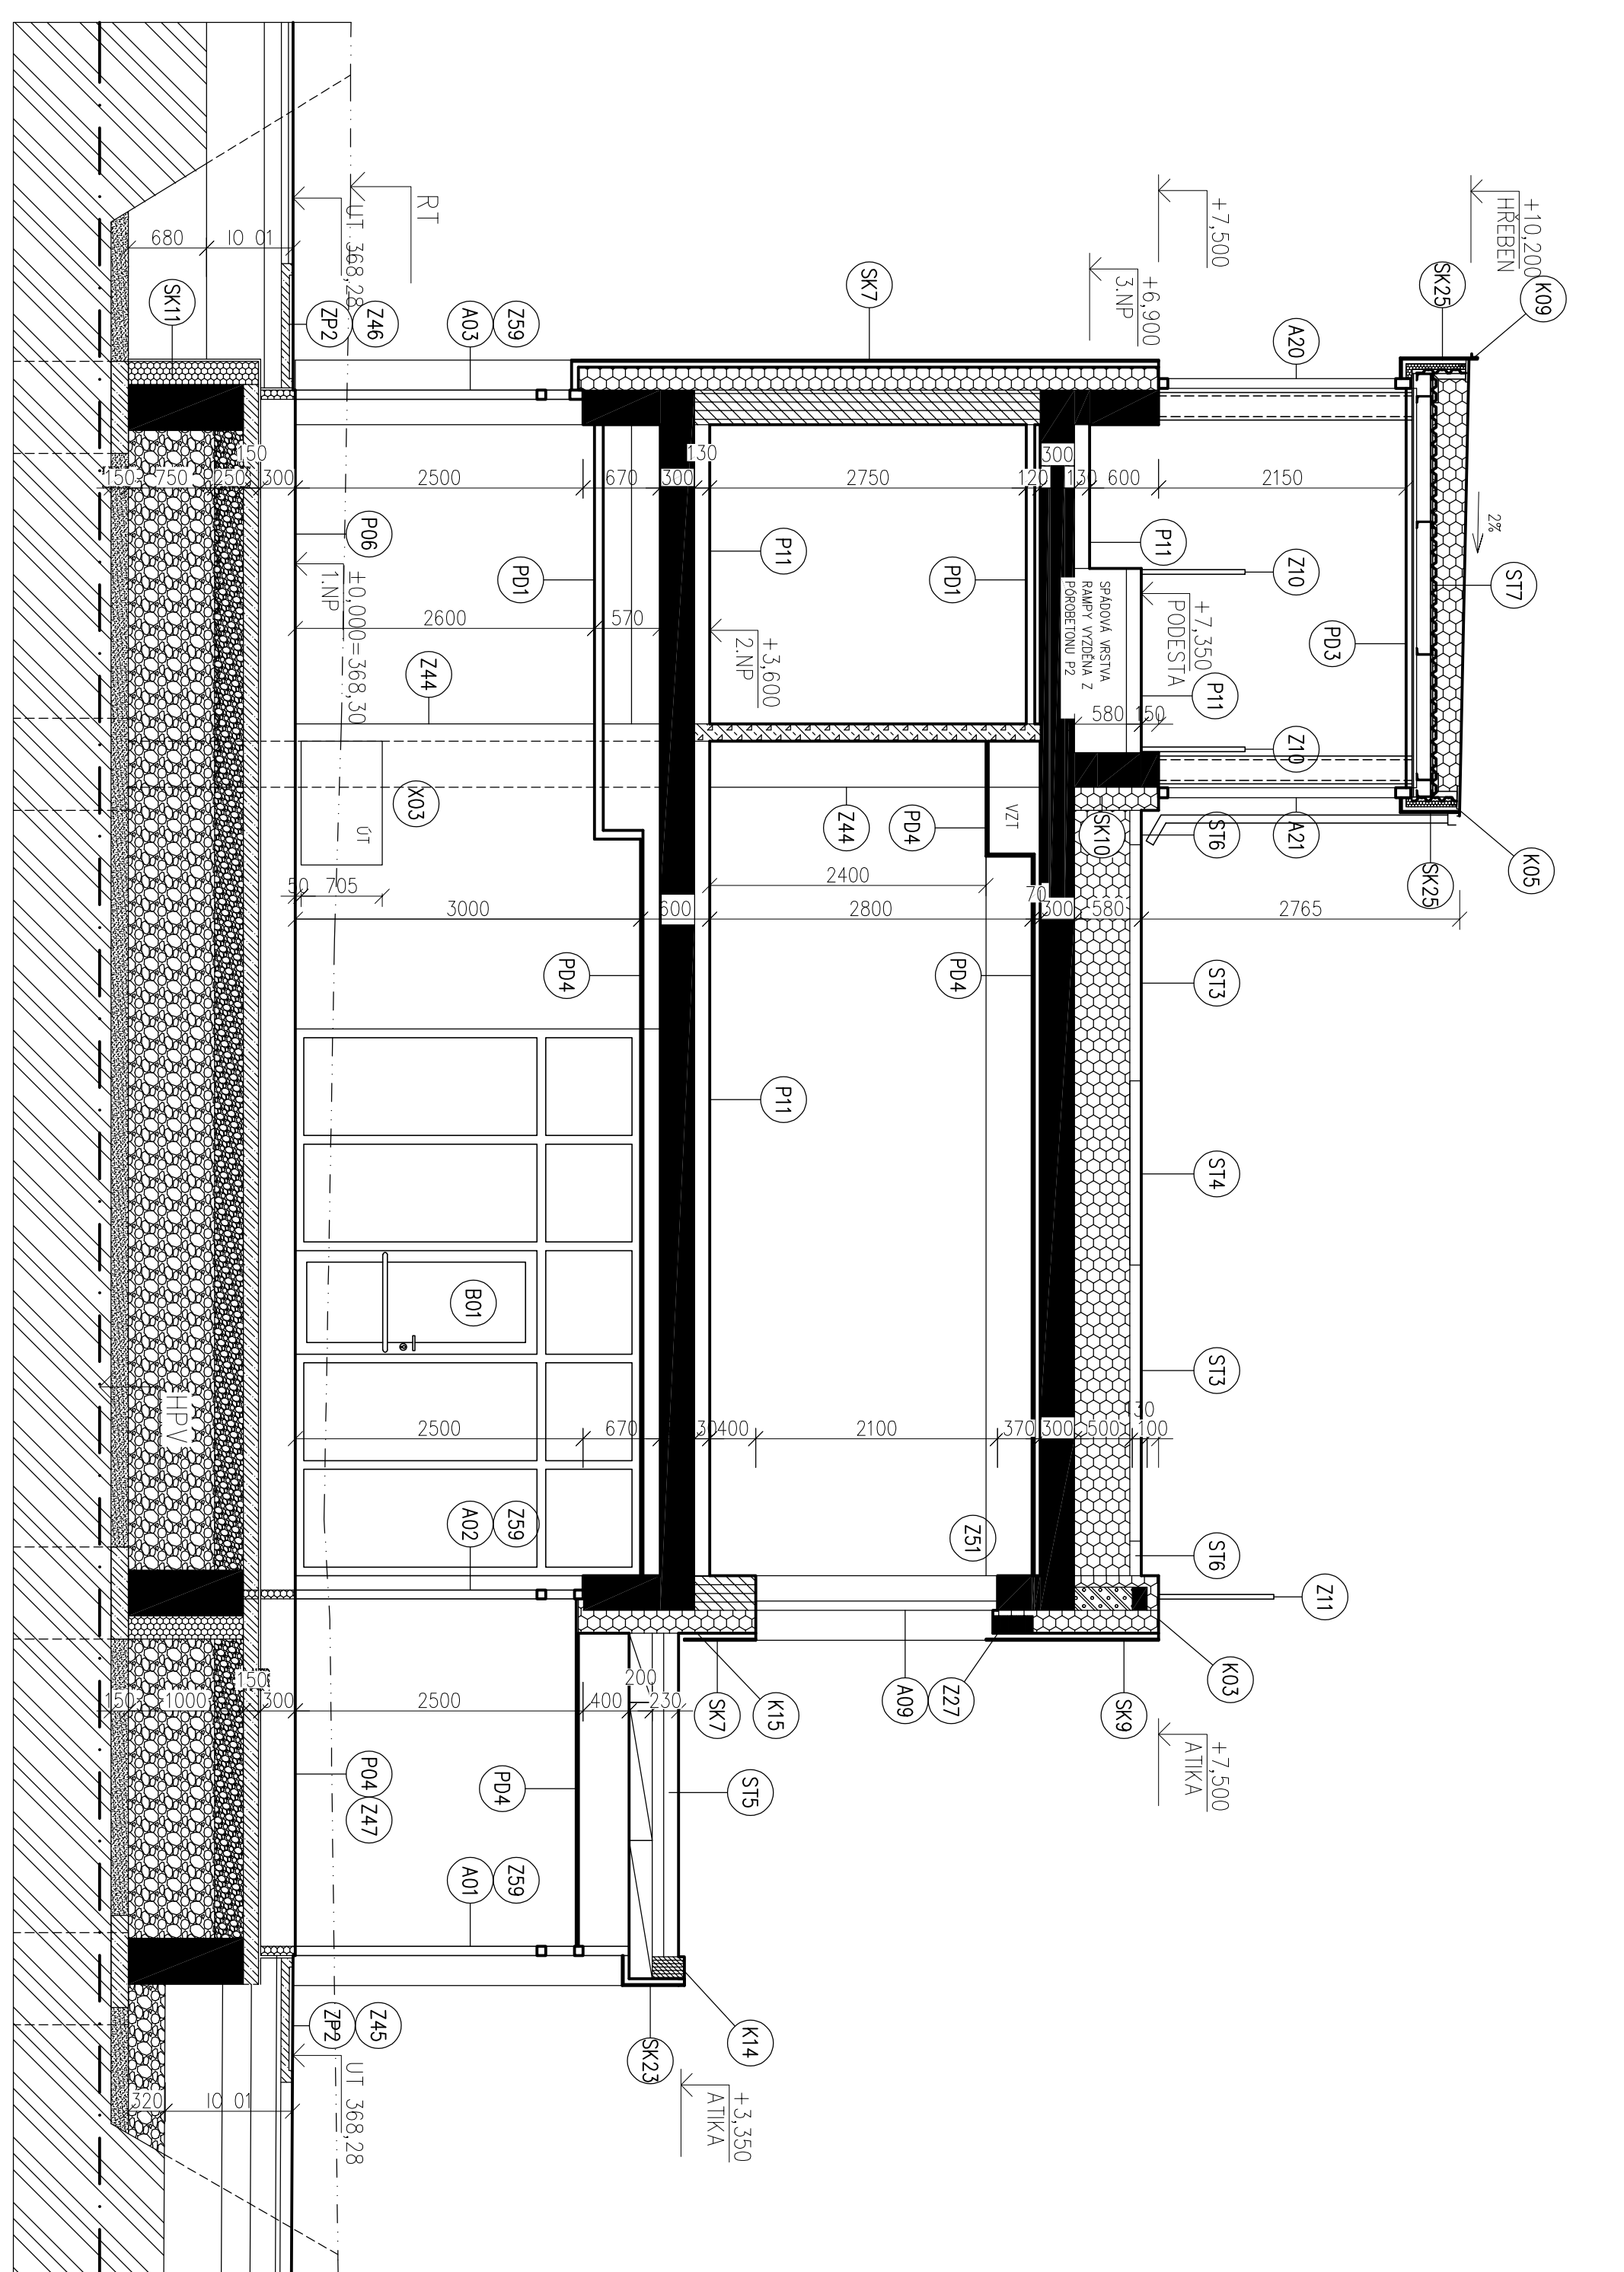

## LEGENDA MATERIÁLŮ

[illegible]