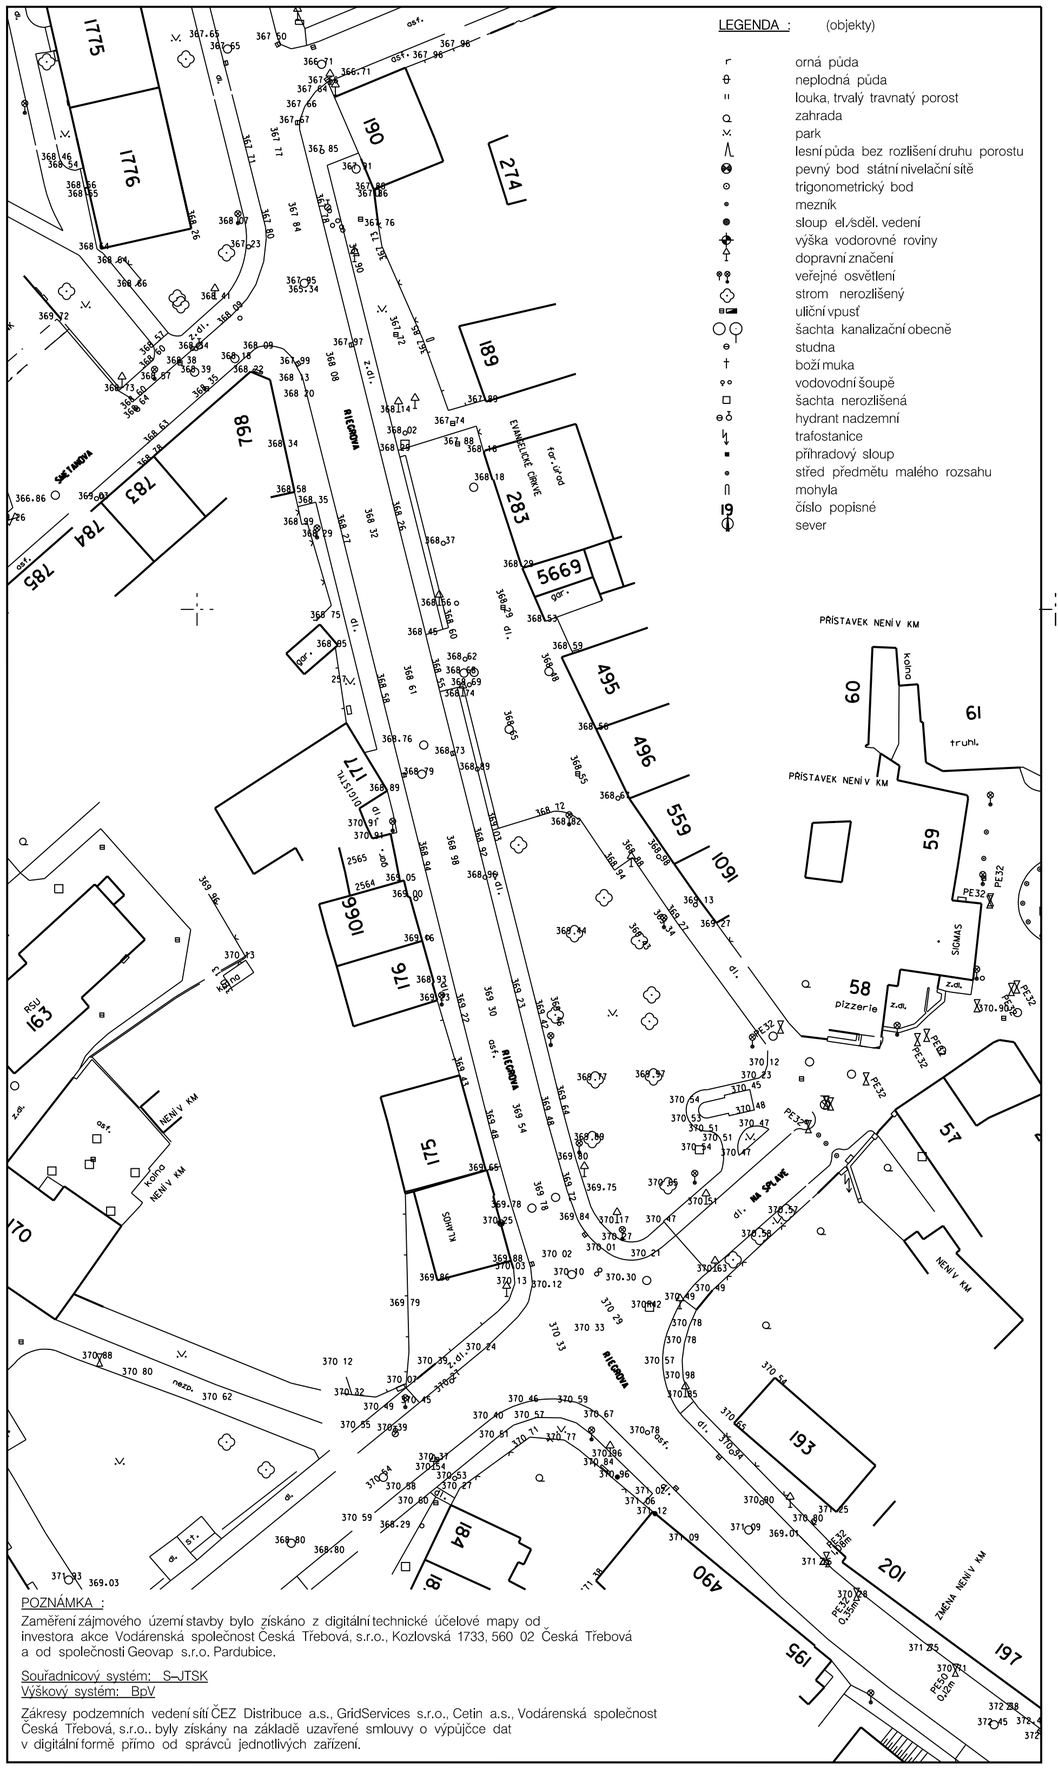

LEGENDA : (objekty)

- orná půda
- neplodná půda
- louka, trvalý travnatý porost
- zahrada
- park
- lesní půda bez rozlišení druhu porostu
- pevný bod státní nivelační sítě
- trigonometrický bod
- mezník
- sloup el./sděl. vedení
- výška vodorovné roviny
- dopravní značení
- veřejné osvětlení
- strom nerozlišený
- uliční vpusť
- šachta kanalizační obecně
- studna
- boží muka
- vodovodní šoupě
- šachta nerozlišená
- hydrant nadzemní
- trafostanice
- přihradový sloup
- střed předmětu malého rozsahu
- mohyla
- číslo popisné
- sever

POZNÁMKA :

Zaměření zájmového území stavby bylo získáno z digitální technické účelové mapy od investora akce Vodárenská společnost Česká Třebová, s.r.o., Kozlovská 1733, 560 02 Česká Třebová a od společnosti Geovap s.r.o. Pardubice.

Souřadnicový systém: S-JTSK
Výškový systém: BpV

Zákresy podzemních vedení sítí ČEZ Distribuce a.s., GridServices s.r.o., Cetin a.s., Vodárenská společnost Česká Třebová, s.r.o.. byly získány na základě uzavřené smlouvy o výpůjčce dat v digitální formě přímo od správců jednotlivých zařízení.

S

ČESKÁ TŘEBOVÁ – OBNOVA VODOVODNÍHO ŘADU – SILNICE I/14 – UL. RIEGEROVA I – ÚSEK UL. SMETANOVA – UL. NA SPLAVĚ K. Ú. ČESKÁ TŘEBOVÁ

Upozornění :

Před zahájením stavebních prací je nutno vytýčit veškeré inženýrské sítě !!!
Zakreslené trasy podzemních sítí jsou pouze orientační !!!
Při provádění zemních prací je třeba dodržovat příslušné ČSN, respektovat ochranná pásma zařízení dle zákonů č. 458/2000, 127/2005 a 274/2001 Sb. a vyjádření správců inženýrských sítí.

Odp. projektant:	Ing. M. Popelář	Projektant:	B. Štěpánek, DiS.	M Projekt CZ s.r.o. 17. listopadu 1020 562 01 Ústí nad Orlicí	
Kraj:	Pardubický	CAD:	MicroStation		
pMěÚ:	Česká Třebová	Městský úřad:	Česká Třebová	Formát:	6 /A4
Investor:	Vodárenská společnost Česká Třebová, s.r.o., Kozlovská 1733, 560 02 Česká Třebová			Datum:	03 /21
Akce:	ČESKÁ TŘEBOVÁ – OBNOVA VODOVODNÍHO ŘADU – SILNICE I/14 – UL. RIEGEROVA I – ÚSEK UL. SMETANOVA – UL. NA SPLAVĚ K. Ú. ČESKÁ TŘEBOVÁ			Stupeň:	DPS
				Měřítko:	1:500
				Číslo. zak.:	21_1014
Obsah:	Geodetické zaměření stávajícího stavu zájmového území			Číslo:	C.6