SITUACE 1 : 250

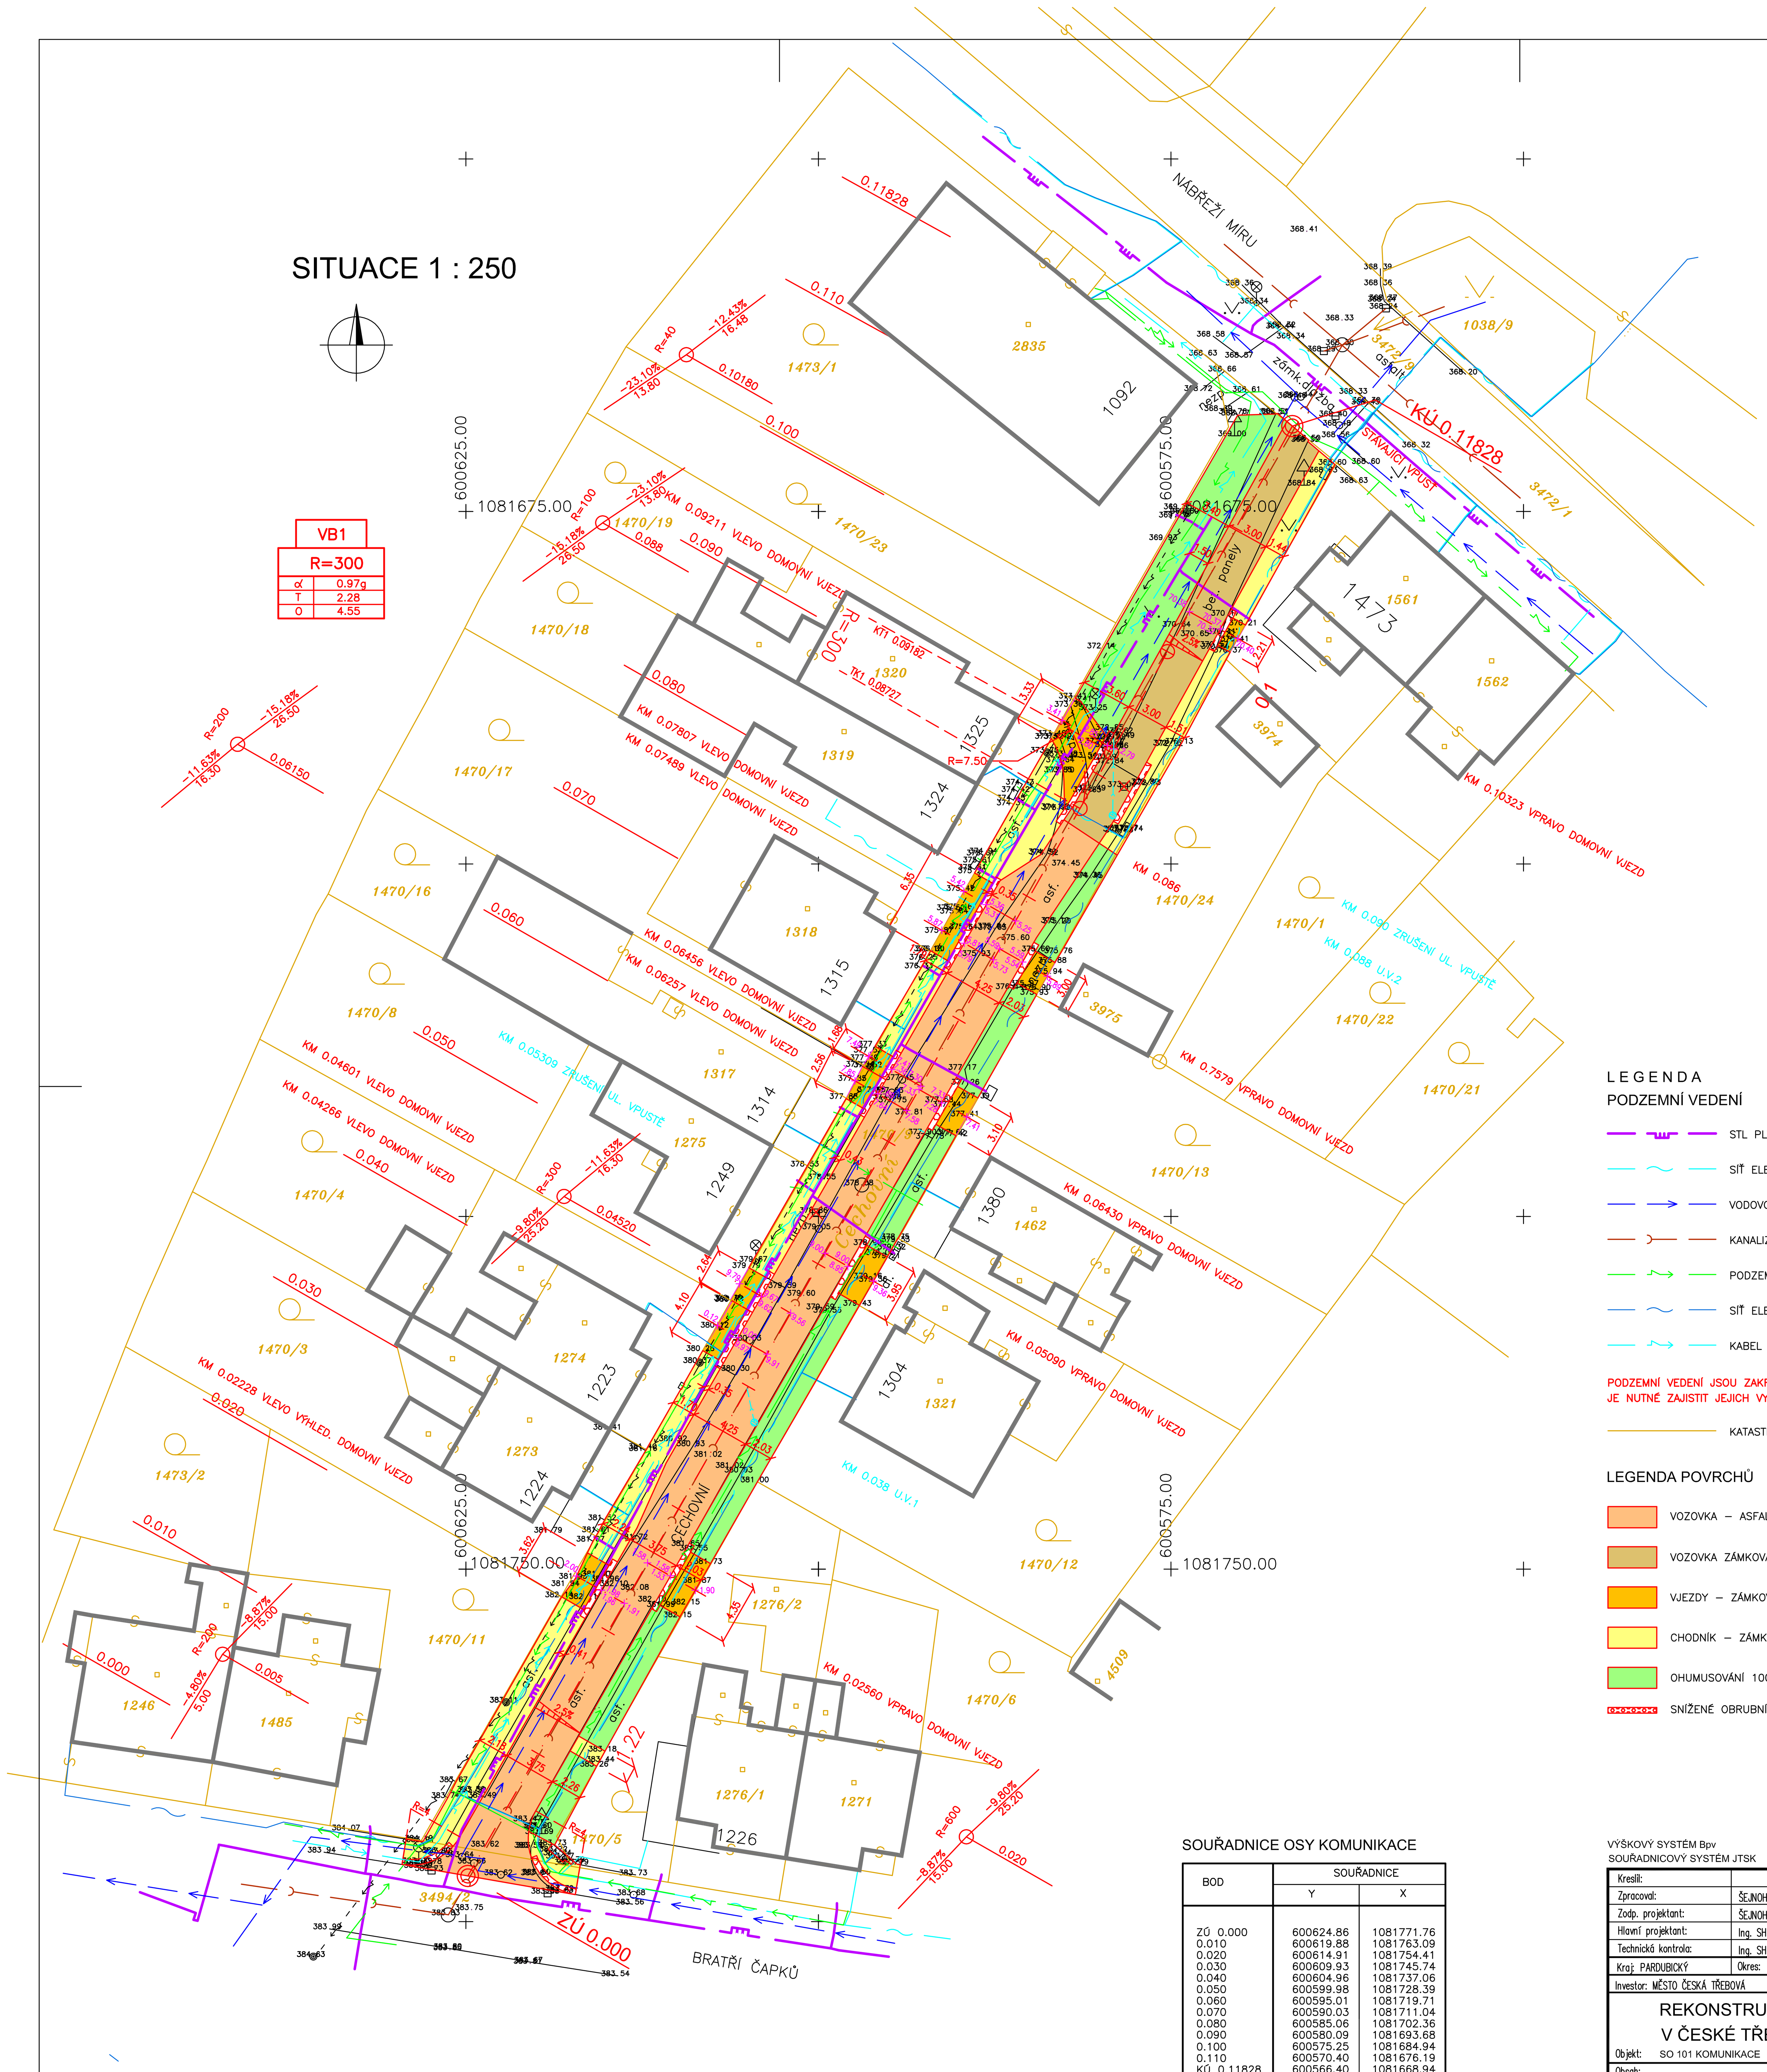

SOUŘADNICE OSY KOMUNIKACE

BOD	SOUŘADNICE Y	SOUŘADNICE X
ZÚ 0.000	600624.86	1081771.76
0.010	600619.88	1081763.09
0.020	600614.91	1081754.41
0.030	600609.93	1081745.74
0.040	600604.96	1081737.06
0.050	600599.98	1081728.39
0.060	600595.01	1081719.71
0.070	600590.03	1081711.04
0.080	600585.06	1081702.36
0.090	600580.09	1081693.68
0.100	600575.25	1081684.94
0.110	600570.40	1081676.19
KÚ 0.11828	600566.40	1081668.94
TK1 0.08727	600581.44	1081696.06
KT1 0.09182	600579.21	1081692.10

LEGENDA

PODZEMNÍ VEDENÍ

- STL PLYNOVOD – RWE DISTRIBUČNÍ SLUŽBY BRNO, s.r.o.
- SÍŤ ELEKTRONICKÝCH KOMUNIKACÍ – SPOL. CETIN, a.s.
- VODOVOD – ORVOS Č. TŘEBOVÁ, s.r.o.
- KANALIZACE – ORVOS Č. TŘEBOVA, s.r.o.
- PODZEMNÍ VEDENÍ NN – ČEZ DISTRIBUCE, a.s.
- SÍŤ ELEKTRONICKÝCH KOMUNIKACÍ – KABEL. TELEVIZE CZ Č. TŘEBOVÁ, s.r.o.
- KABEL VO – EKO BI Č. TŘEBOVÁ, s.r.o.

PODZEMNÍ VEDENÍ JSOU ZAKRESLENY ORIENTAČNĚ. PŘED ZAPOČETÍM ZEMNÍCH PRACÍ JE NUTNÉ ZAJISTIT JEJICH VYTYČENÍ !

- KATASTRÁLNÍ MAPA

LEGENDA POVRCHŮ

- VOZOVKA – ASFALTOVÝ BETON
- VOZOVKA ZÁMKOVÁ DLAŽBA 80 mm
- VJEZDY – ZÁMKOVÁ DLAŽBA 80 mm
- CHODNÍK – ZÁMKOVÁ DLAŽBA 60 mm
- OHUMUSOVÁNÍ 100 mm A OSETÍ
- SNÍŽENÉ OBRUBNÍKY S VAROVNÝM PÁSEM Š. 0.40 m

VÝŠKOVÝ SYSTÉM Bpv
SOUŘADNICOVÝ SYSTÉM JTSK

Kreslil:	ŠEJNOHA J.		
Zpracoval:	ŠEJNOHA J.		
Zodp. projektant:	Ing. SHEJBAL B.		
Hlavní projektant:	Ing. SHEJBAL B.		
Technická kontrola:			
Kraj: PARDUBICKÝ	Okres:	Obec: ČESKÁ TŘEBOVÁ	
Investor: MĚSTO ČESKÁ TŘEBOVÁ			

REKONSTRUKCE CECHOVNÍ ULICE V ČESKÉ TŘEBOVÉ

Objekt: SO 101 KOMUNIKACE

Obsah: SITUACE

OPTIMA spol. s r.o.
PROJEKTOVÁ, INŽENÝRSKÁ A STAVEBNÍ ČINNOST
Žižkova 738, 566 01 Vysoké Mýto
tel.: 465 420 911, fax.: 465 423 935
e-mail: info@optima-vm.cz

Stupeň:	DSP
Zak. č.:	3999-15-3
Arch. č.:	3326
Datum:	12/2015
Formát:	6 A4
Měř.: 1:250 (Kóty: m)	Číslo příl. výkresu: C.1.2